


**Схема расположения границ публичного сервитута
для эксплуатации объекта
ВЛИ 0,4 кВ оп №8 (ВЛ 0,4 кВ Л-2 ТП-205) - ул. Лесная, №6, кад. №56:44:0240010:699,
г. Оренбург**

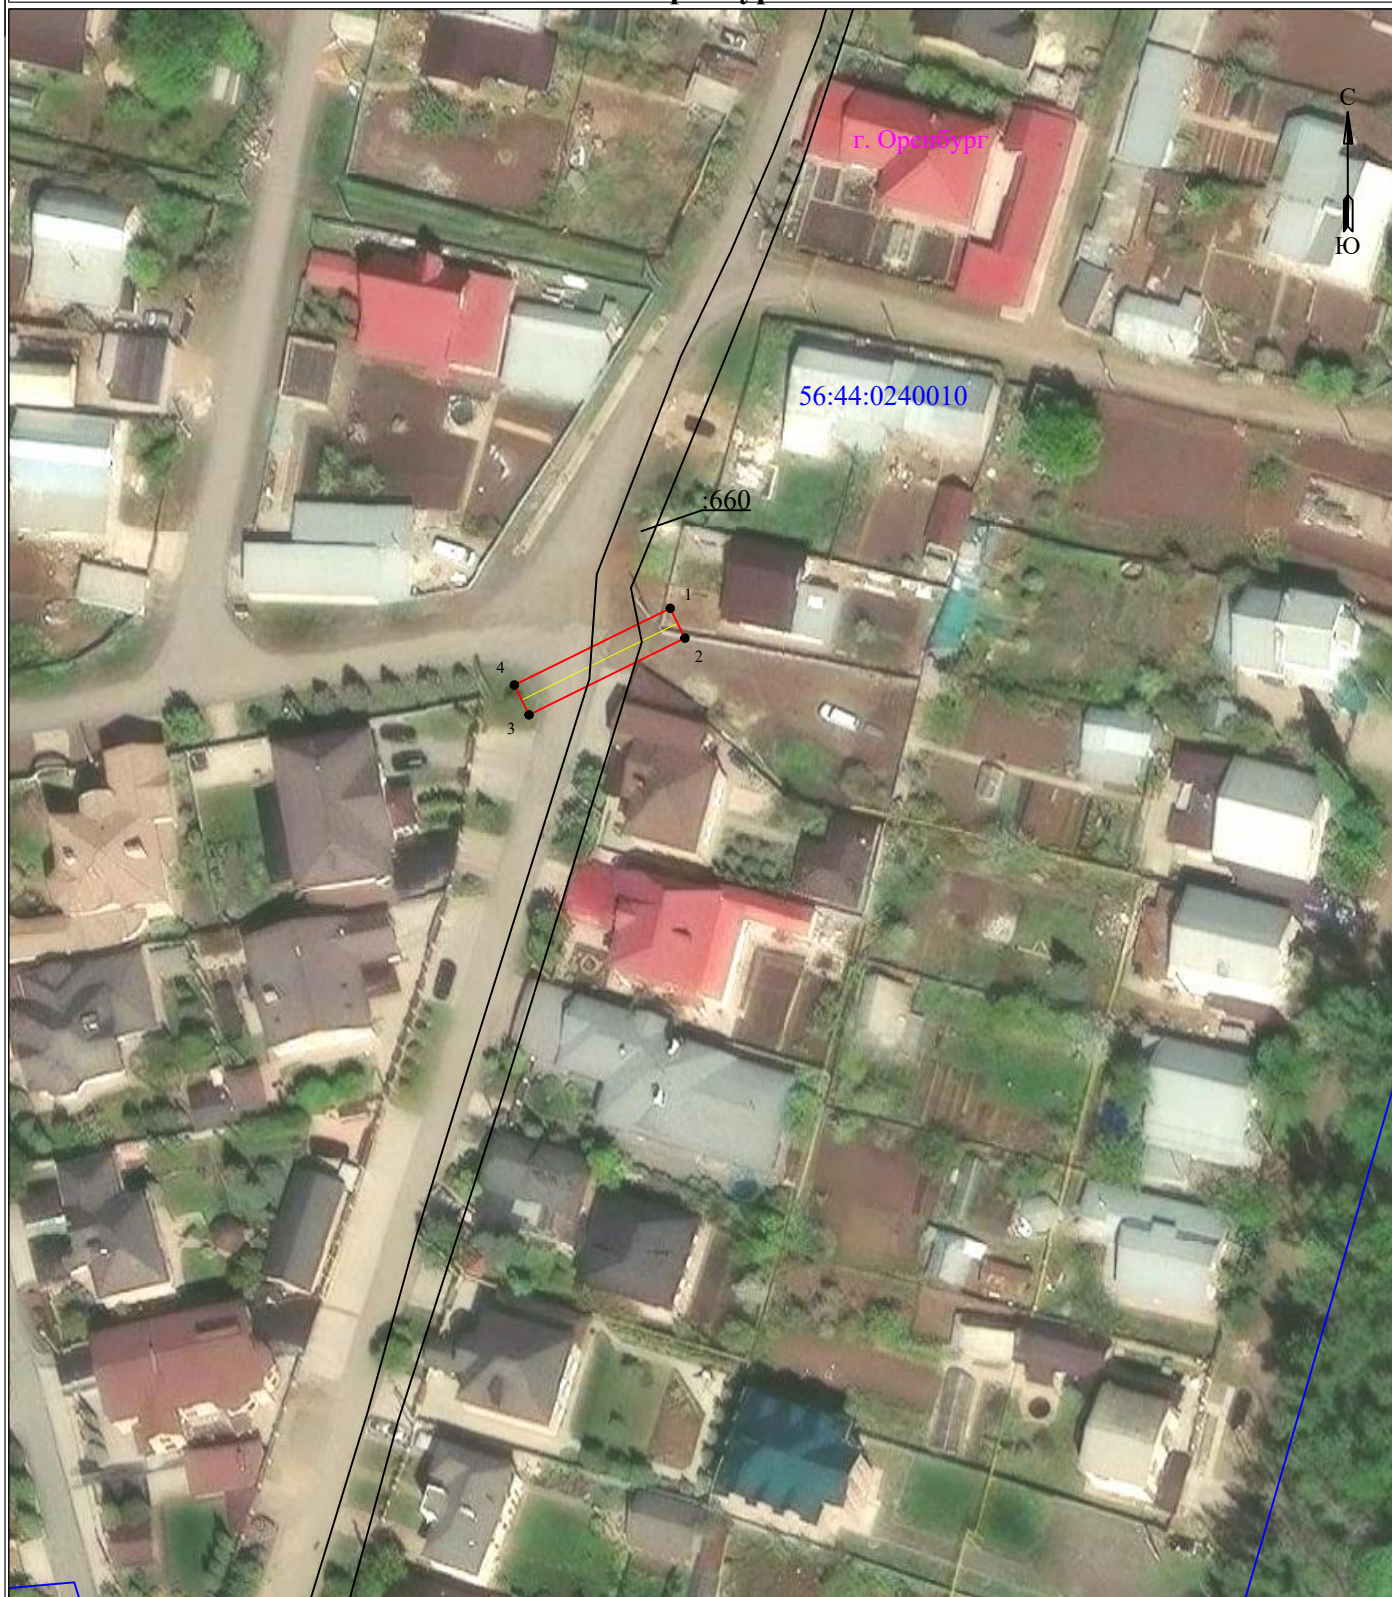

Масштаб 1:1000

УСЛОВНЫЕ ОБОЗНАЧЕНИЯ:

- границы устанавливаемого публичного сервитута
- границы земельных участков, попадающих в зону публичного сервитута
- 1 - обозначение характерной точки границы устанавливаемого публичного сервитута

- границы МО/населенного пункта
- ось линии, контур объекта
- граница кадастрового квартала
- г. Оренбург - наименование МО/населенного пункта
- :660 - кадастровый номер земельного участка
- 56:44:0240010 - номер кадастрового квартала

Сведения о местоположении границ объекта

**ВЛИ 0,4 кВ оп №8 (ВЛ 0,4 кВ Л-2 ТП-205) - ул. Лесная, №6, кад. №56:44:0240010:699, г.
Оренбург**

Перечень характерных точек		
Площадь зоны публичного сервитута 101 кв.м		
Обозначение характерных точек границ	Координаты, м	
	X	Y
1	2	3
1	427566.74	2314715.64
2	427562.8	2314717.59
3	427552.64	2314696.97
4	427556.59	2314695.02
1	427566.74	2314715.64