


**Схема расположения границ публичного сервитута
для эксплуатации объекта
КЛ-0,4кВ РУ-0,4кВ ТП-95-оп.№1 (ВЛ-0,4кВ Л2 от ТП-95**

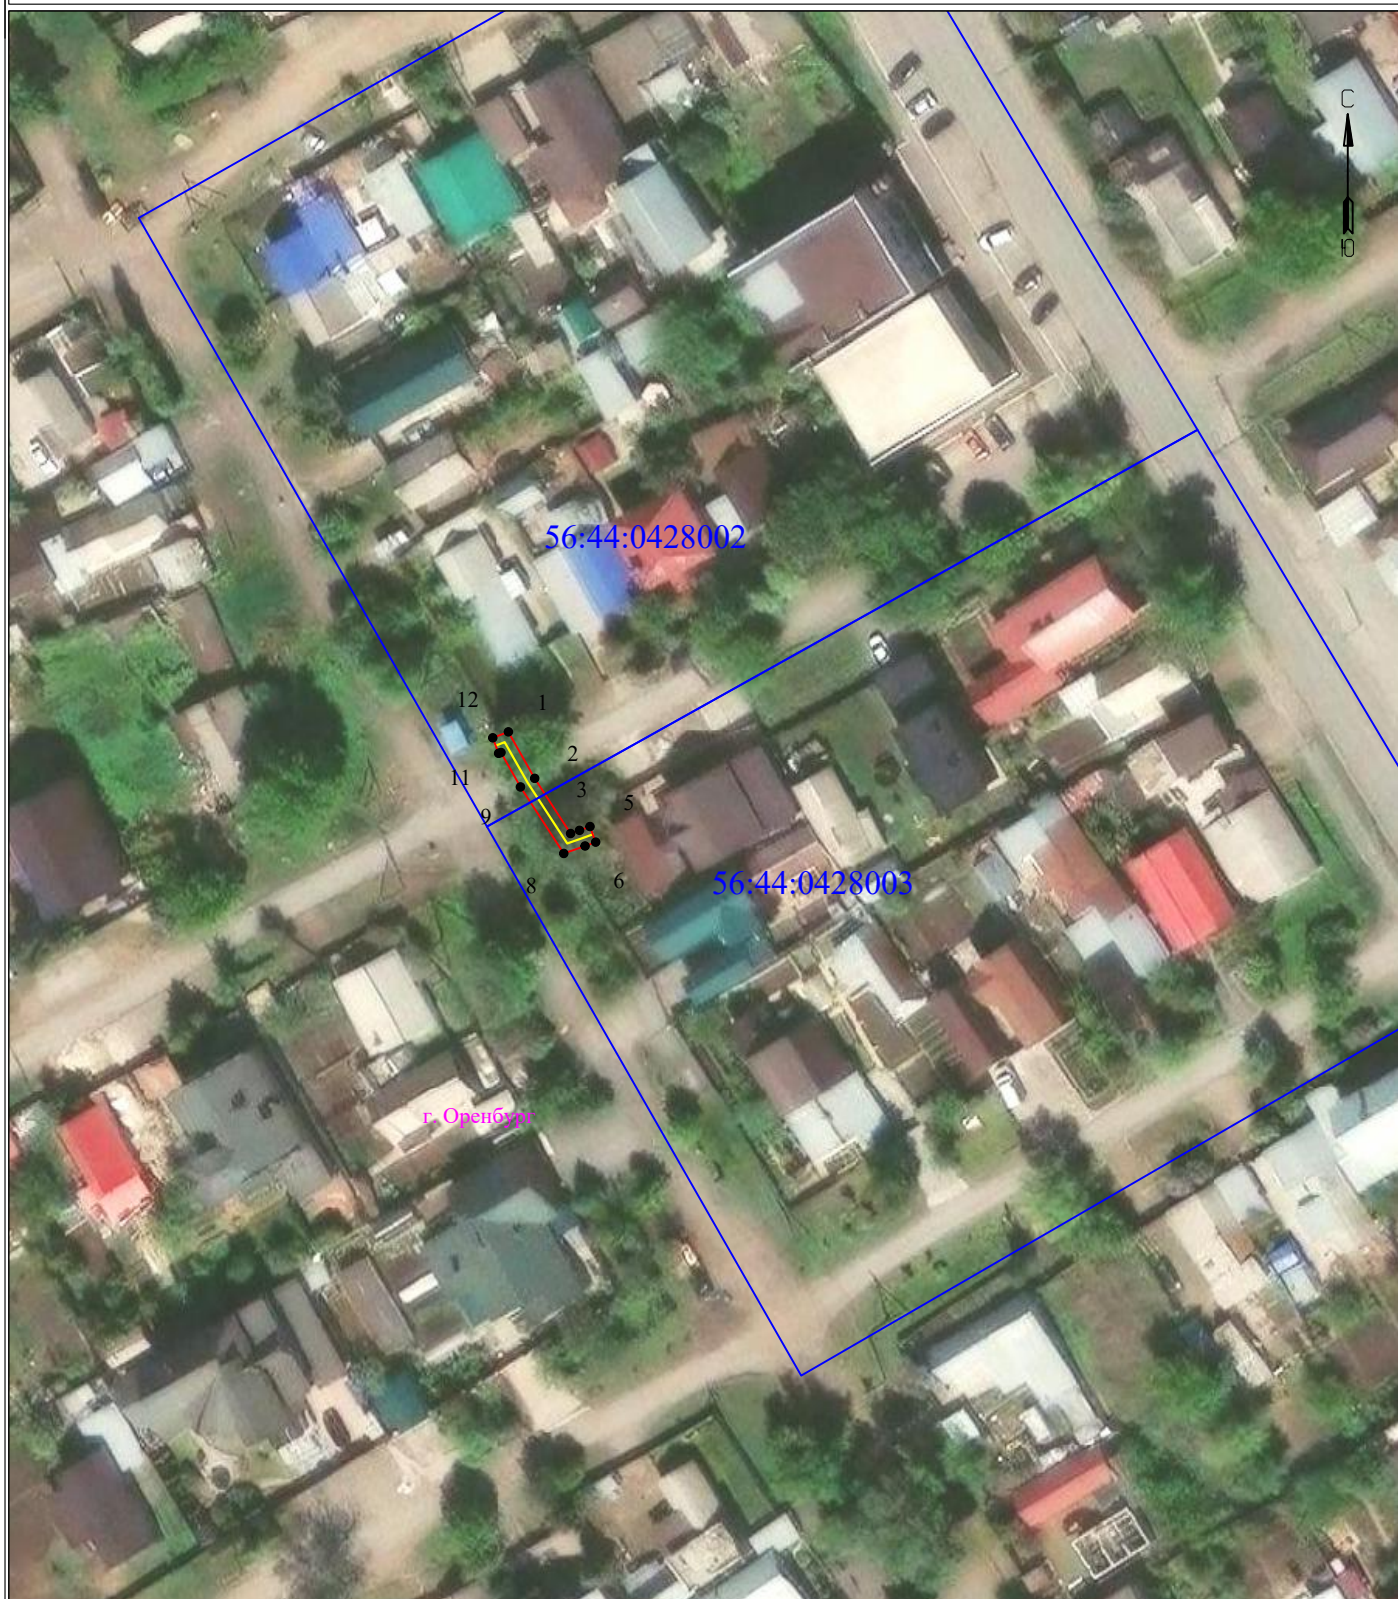

УСЛОВНЫЕ ОБОЗНАЧЕНИЯ

- границы устанавливаемого публичного сервитута
- ось линии, контур объекта
- границы муниципального образования, населенных пунктов
- границы кадастрового квартала
- границы земельных участков, попадающих в зону публичного сервитута

Масштаб 1:1000

- 1 - обозначение характерной точки границы устанавливаемого публичного сервитута
- :123 - кадастровый номер земельного участка
- 56:00:0000000 - кадастровый номер квартала
- г. Оренбург - наименование муниципального образования, населенного пункта

Сведения о местоположении границ объекта
КЛ-0,4кВ РУ-0,4кВ ТП-95-оп№1 (ВЛ-0,4кВ Л2 от ТП-95

Перечень характерных точек		
Площадь зоны публичного сервитута 45 кв.м		
Обозначение характерных точек границ	Координаты, м	
	X	Y
1	2	3
1	429263.04	2307191.88
2	429256.89	2307195.36
3	429249.59	2307200.11
4	429250.01	2307201.29
5	429250.51	2307202.68
6	429248.45	2307203.43
7	429247.94	2307202.03
8	429246.95	2307199.21
9	429255.75	2307193.48
10	429260.31	2307190.9
11	429260.2	2307190.59
12	429262.25	2307189.81
1	429263.04	2307191.88