


**Схема расположения границ публичного сервитута
для эксплуатации объекта
КЛ-0,4кВ РУ-0,4кВ РП-28 - антенна связи, ул. Дружбы, г. Оренбург**

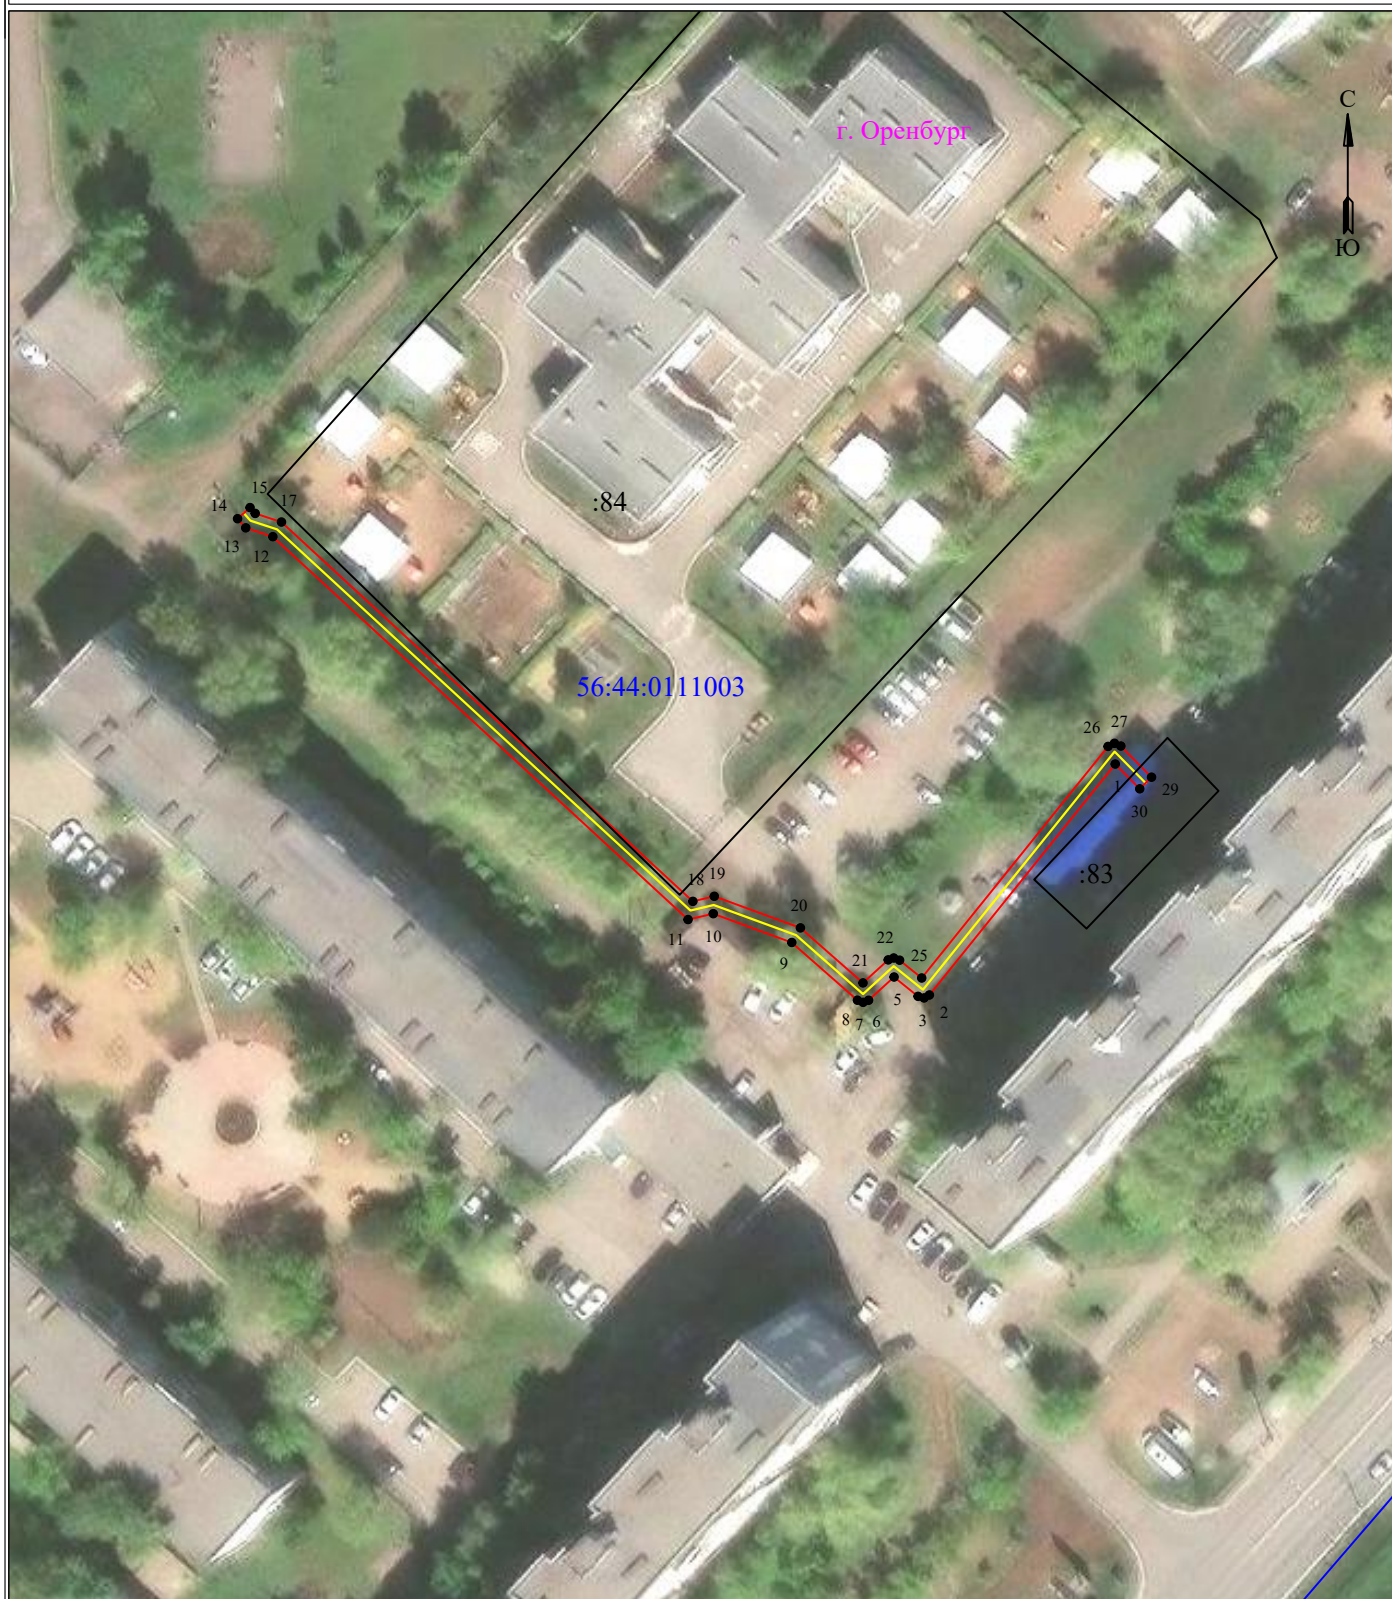

УСЛОВНЫЕ ОБОЗНАЧЕНИЯ:

- границы устанавливаемого публичного сервитута
- границы земельных участков, попадающих в зону публичного сервитута
- 1 - обозначение характерной точки границы устанавливаемого публичного сервитута

Масштаб 1:1000

- границы МО/населенного пункта
- ось линии, контур объекта
- граница кадастрового квартала
- г. Оренбург** - наименование МО/населенного пункта
- :83** - кадастровый номер земельного участка
- 56:44:0111003** - номер кадастрового квартала

Сведения о местоположении границ объекта
КЛ-0,4кВ РУ-0,4кВ РП-28 - антенна связи, ул. Дружбы, г. Оренбург

Перечень характерных точек		
Площадь зоны публичного сервитута 357 кв.м		
Обозначение характерных точек границ	Координаты, м	
	X	Y
1	2	3
1	435220.8	2308023.53
2	435190.24	2307998.94
3	435189.85	2307998.23
4	435190.06	2307997.44
5	435192.62	2307994.26
6	435189.55	2307990.89
7	435189.27	2307990.16
8	435189.55	2307989.42
9	435197.19	2307980.73
10	435201	2307970.34
11	435200.22	2307967
12	435250.88	2307912.06
13	435252.05	2307908.47
14	435253.26	2307907.39
15	435254.73	2307909.04
16	435253.96	2307909.72
17	435252.82	2307913.2
18	435202.63	2307967.64
19	435203.3	2307970.47
20	435199.12	2307981.87
21	435191.84	2307990.15
22	435194.89	2307993.49
23	435195.14	2307994.22
24	435194.85	2307994.99
25	435192.49	2307997.92
26	435223.13	2308022.58
27	435223.54	2308023.42
28	435223.18	2308024.27
29	435219.06	2308028.33
30	435217.52	2308026.77
1	435220.8	2308023.53