


**Схема расположения границ публичного сервитута
для эксплуатации объекта
КЛ-0,4кВ РУ-0,4кВ ТП-344 - базовая станция сотовой связи (БССС); обл. Оренбургская,
г. Оренбург, проспект Гагарина**

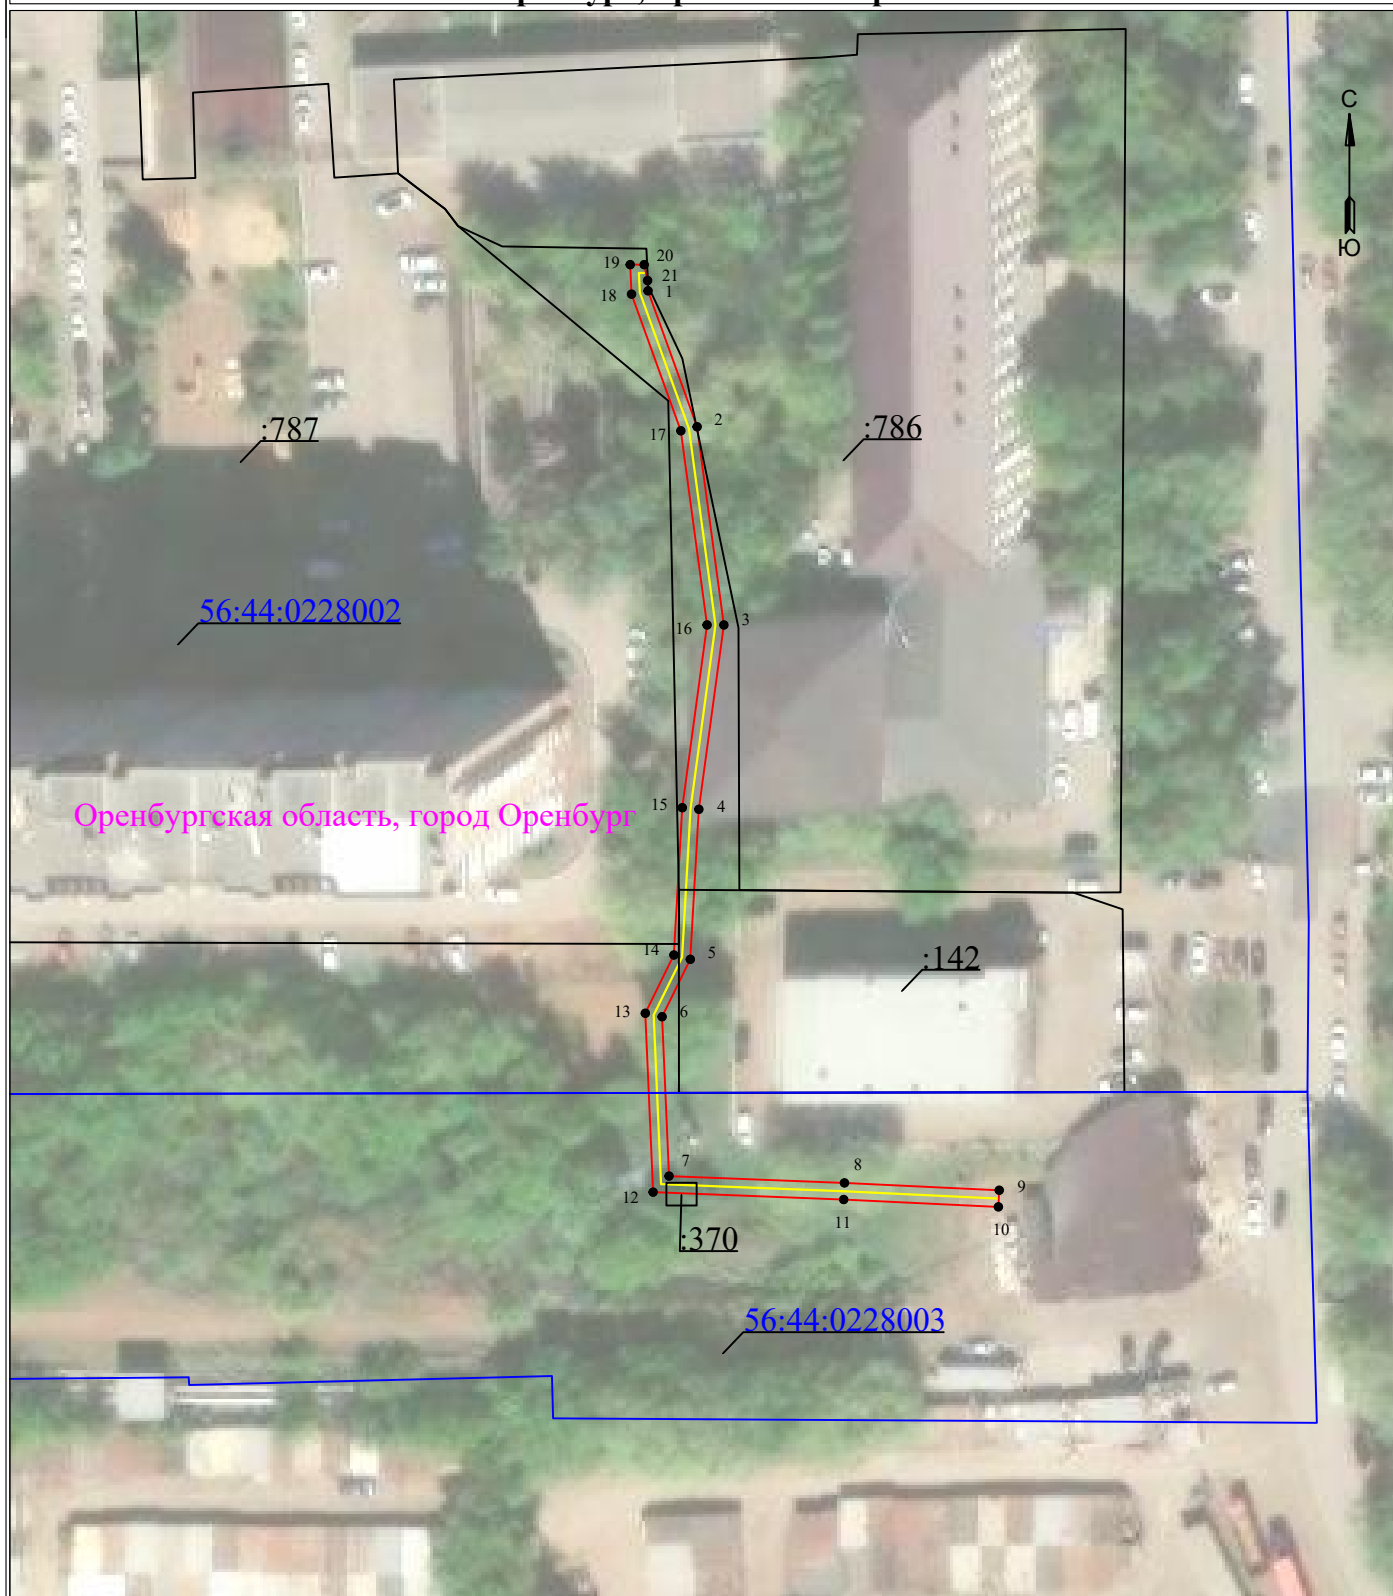

УСЛОВНЫЕ ОБОЗНАЧЕНИЯ

- границы устанавливаемого публичного сервитута
- ось линии, контур объекта
- границы муниципального образования, населенных пунктов
- границы кадастрового квартала
- границы земельных участков, попадающих в зону публичного сервитута

Масштаб 1:1000

- 1 - обозначение характерной точки границы устанавливаемого публичного сервитута
- :123 - кадастровый номер земельного участка
- 56:00:0000000 - кадастровый номер квартала
- г. Оренбург - наименование муниципального образования, населенного пункта

Сведения о местоположении границ объекта

**КЛ-0,4кВ РУ-0,4кВ ТП-344 - базовая станция сотовой связи (БССС); обл. Оренбургская,
г. Оренбург, проспект Гагарина**

Перечень характерных точек		
Площадь зоны публичного сервитута 371 кв.м		
Обозначение характерных точек границ	Координаты, м	
	X	Y
1	2	3
1	428693.8	2310392.07
2	428675.82	2310398.56
3	428649.61	2310402.1
4	428625.23	2310398.79
5	428605.39	2310397.66
6	428597.8	2310393.93
7	428576.72	2310394.85
8	428575.82	2310418.05
9	428574.85	2310438.52
10	428572.65	2310438.41
11	428573.62	2310417.95
12	428574.6	2310392.74
13	428598.26	2310391.71
14	428605.96	2310395.49
15	428625.44	2310396.6
16	428649.61	2310399.88
17	428675.29	2310396.41
18	428693.36	2310389.89
19	428697.26	2310389.71
20	428697.26	2310391.56
21	428695.16	2310392.01
1	428693.8	2310392.07