


**Схема расположения границ публичного сервитута
для эксплуатации объекта
КЛ-0,4кВ РУ-0,4кВ ТП-344 - кафе, пр-т Гагарина, д.27/4, г. Оренбург**

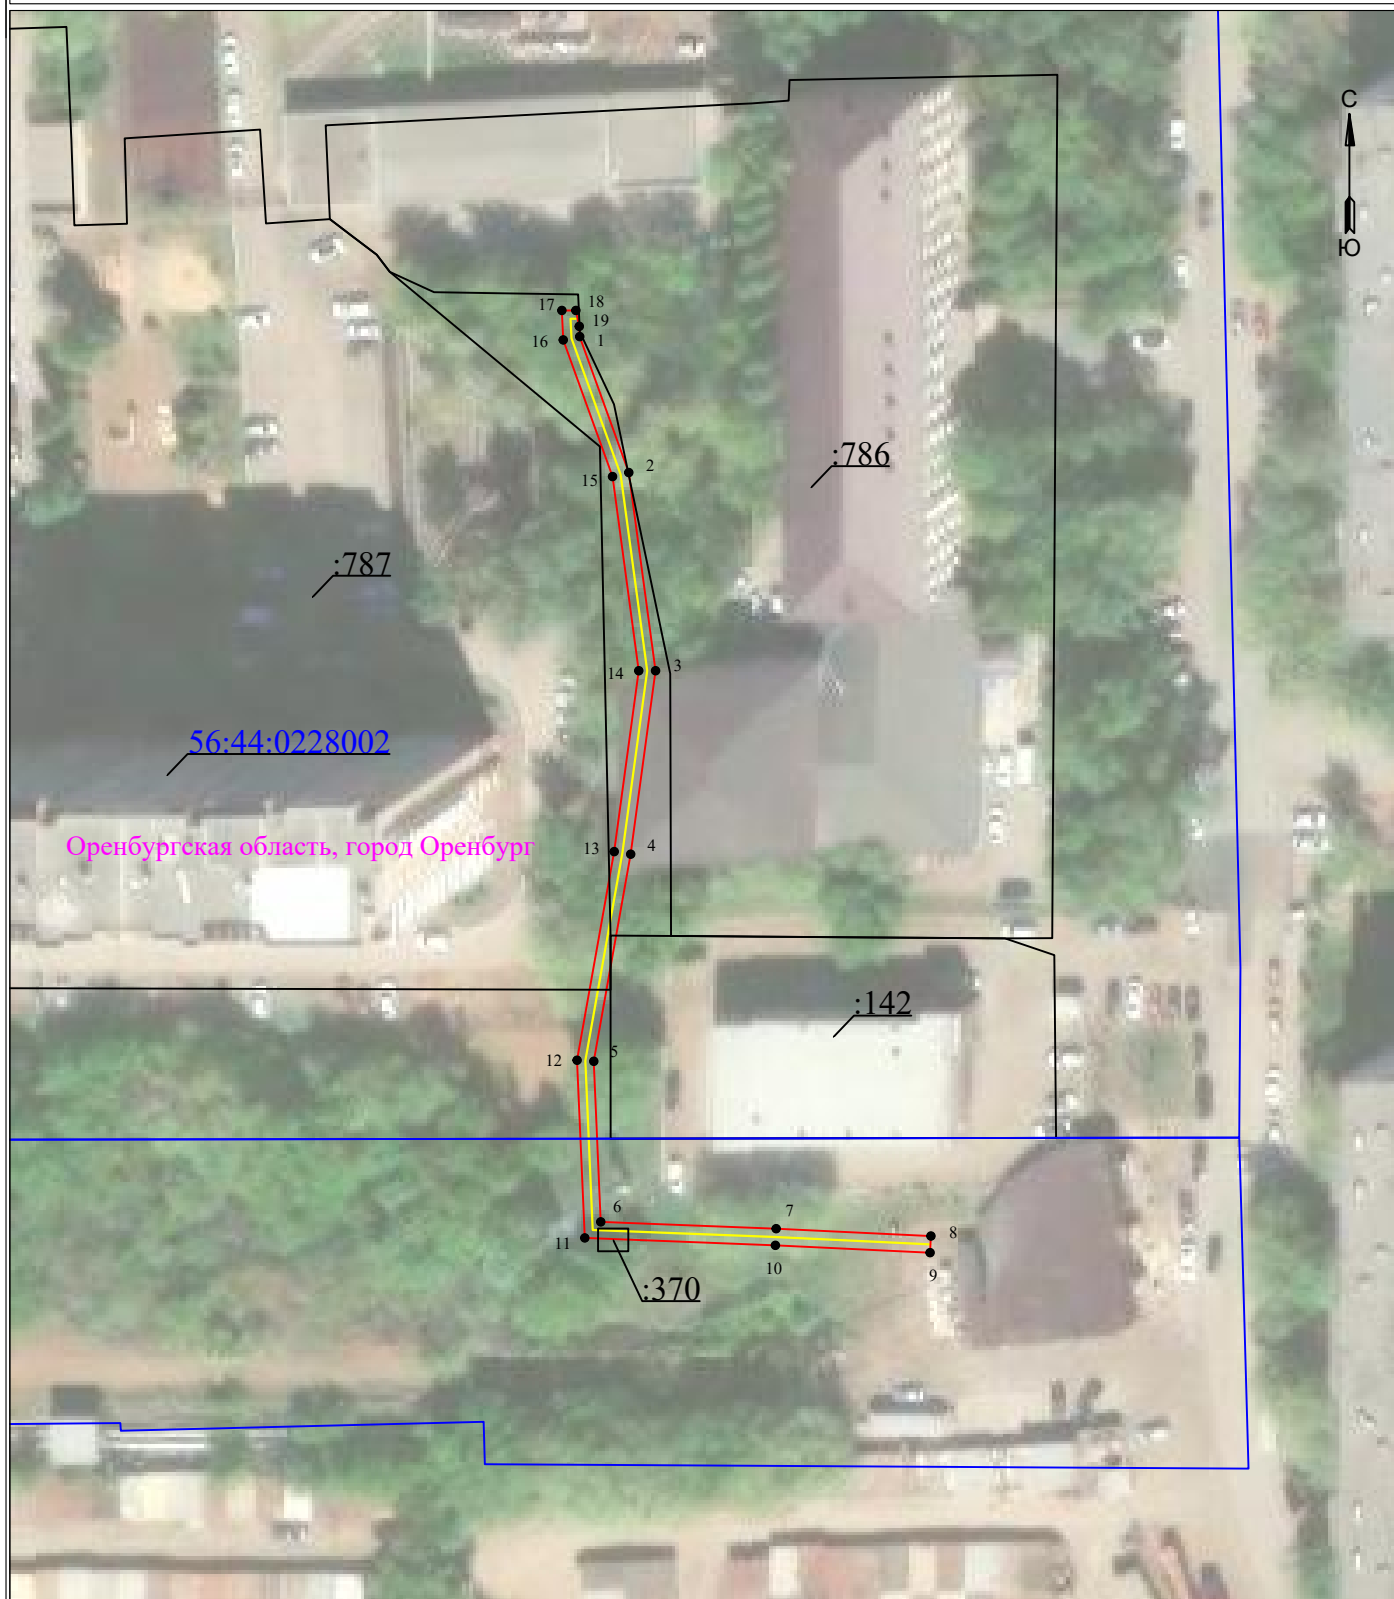

УСЛОВНЫЕ ОБОЗНАЧЕНИЯ

- границы устанавливаемого публичного сервитута
- ось линии, контур объекта
- границы муниципального образования, населенных пунктов
- границы кадастрового квартала
- границы земельных участков, попадающих в зону публичного сервитута

Масштаб 1:1000

- 1 - обозначение характерной точки границы устанавливаемого публичного сервитута
- :123 - кадастровый номер земельного участка
- 56:00:0000000 - кадастровый номер квартала
- г. Оренбург - наименование муниципального образования, населенного пункта

Сведения о местоположении границ объекта
КЛ-0,4кВ РУ-0,4кВ ТП-344 - кафе, пр-т Гагарина, д.27/4, г. Оренбург

Перечень характерных точек		
Площадь зоны публичного сервитута 370 кв.м		
Обозначение характерных точек границ	Координаты, м	
	X	Y
1	2	3
1	428693.8	2310392.07
2	428675.82	2310398.56
3	428649.61	2310402.1
4	428625.35	2310398.81
5	428597.96	2310393.93
6	428576.72	2310394.85
7	428575.82	2310418.05
8	428574.85	2310438.52
9	428572.65	2310438.41
10	428573.62	2310417.95
11	428574.6	2310392.74
12	428598.1	2310391.72
13	428625.69	2310396.63
14	428649.61	2310399.88
15	428675.29	2310396.41
16	428693.36	2310389.89
17	428697.26	2310389.71
18	428697.26	2310391.56
19	428695.16	2310392.01
1	428693.8	2310392.07