


Схема расположения границ публичного сервитута для эксплуатации объекта КЛ-0,4кВ РУ-0,4кВ ТП-102 - кафе, пр-т Гагарина, д.27/4, г. Оренбург

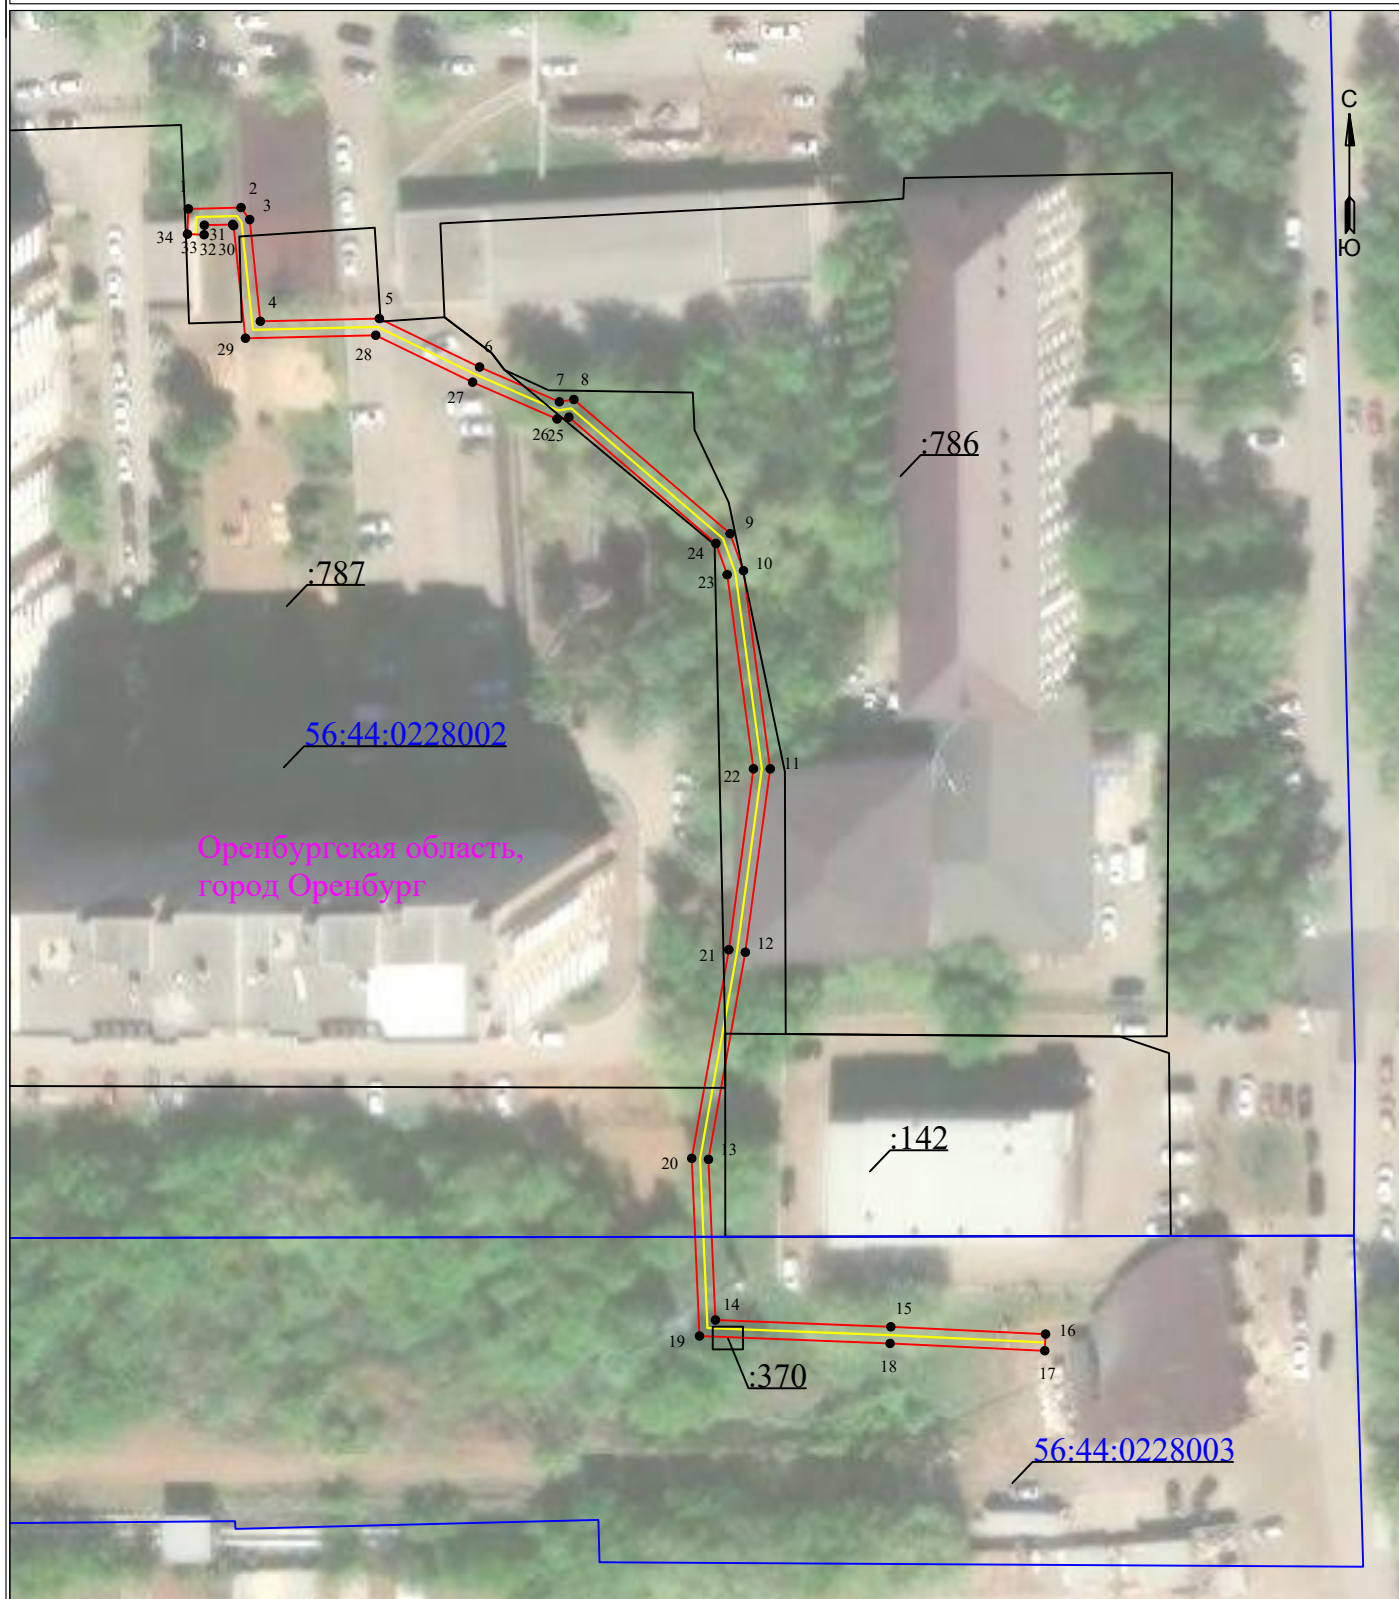

УСЛОВНЫЕ ОБОЗНАЧЕНИЯ

- границы устанавливаемого публичного сервитута
- ось линии, контур объекта
- границы муниципального образования, населенных пунктов
- границы кадастрового квартала
- границы земельных участков, попадающих в зону публичного сервитута

Масштаб 1:1000

- 1 - обозначение характерной точки границы устанавливаемого публичного сервитута
- :123 - кадастровый номер земельного участка
- 56:00:0000000 - кадастровый номер квартала
- г. Оренбург - наименование муниципального образования, населенного пункта

Сведения о местоположении границ объекта
КЛ-0,4кВ РУ-0,4кВ ТП-102 - кафе, пр-т Гагарина, д.27/4, г. Оренбург

Перечень характерных точек		
Площадь зоны публичного сервитута 538 кв.м		
Обозначение характерных точек границ	Координаты, м	
	X	Y
1	2	3
1	428723.66	2310325.14
2	428723.84	2310332.11
3	428722.25	2310333.25
4	428708.8	2310334.66
5	428709.16	2310350.4
6	428702.75	2310363.65
7	428698.15	2310374.21
8	428698.45	2310376.13
9	428680.71	2310396.8
10	428675.82	2310398.56
11	428649.61	2310402.1
12	428625.35	2310398.81
13	428597.96	2310393.93
14	428576.72	2310394.85
15	428575.82	2310418.05
16	428574.85	2310438.52
17	428572.65	2310438.41
18	428573.62	2310417.95
19	428574.6	2310392.74
20	428598.1	2310391.72
21	428625.69	2310396.63
22	428649.61	2310399.88
23	428675.29	2310396.41
24	428679.42	2310394.92
25	428696.12	2310375.47
26	428695.88	2310373.91
27	428700.75	2310362.73
28	428706.95	2310349.92
29	428706.56	2310332.69
30	428721.44	2310331.12
31	428721.61	2310331
32	428721.51	2310327.26
33	428720.25	2310327.22
34	428720.33	2310325.02
1	428723.66	2310325.14