


**Схема расположения границ публичного сервитута
для эксплуатации объекта
КЛ-0,4кВ ТП-346 - кад.№ 56:44:0408003:237, ул. Лесозащитная, г. Оренбург**

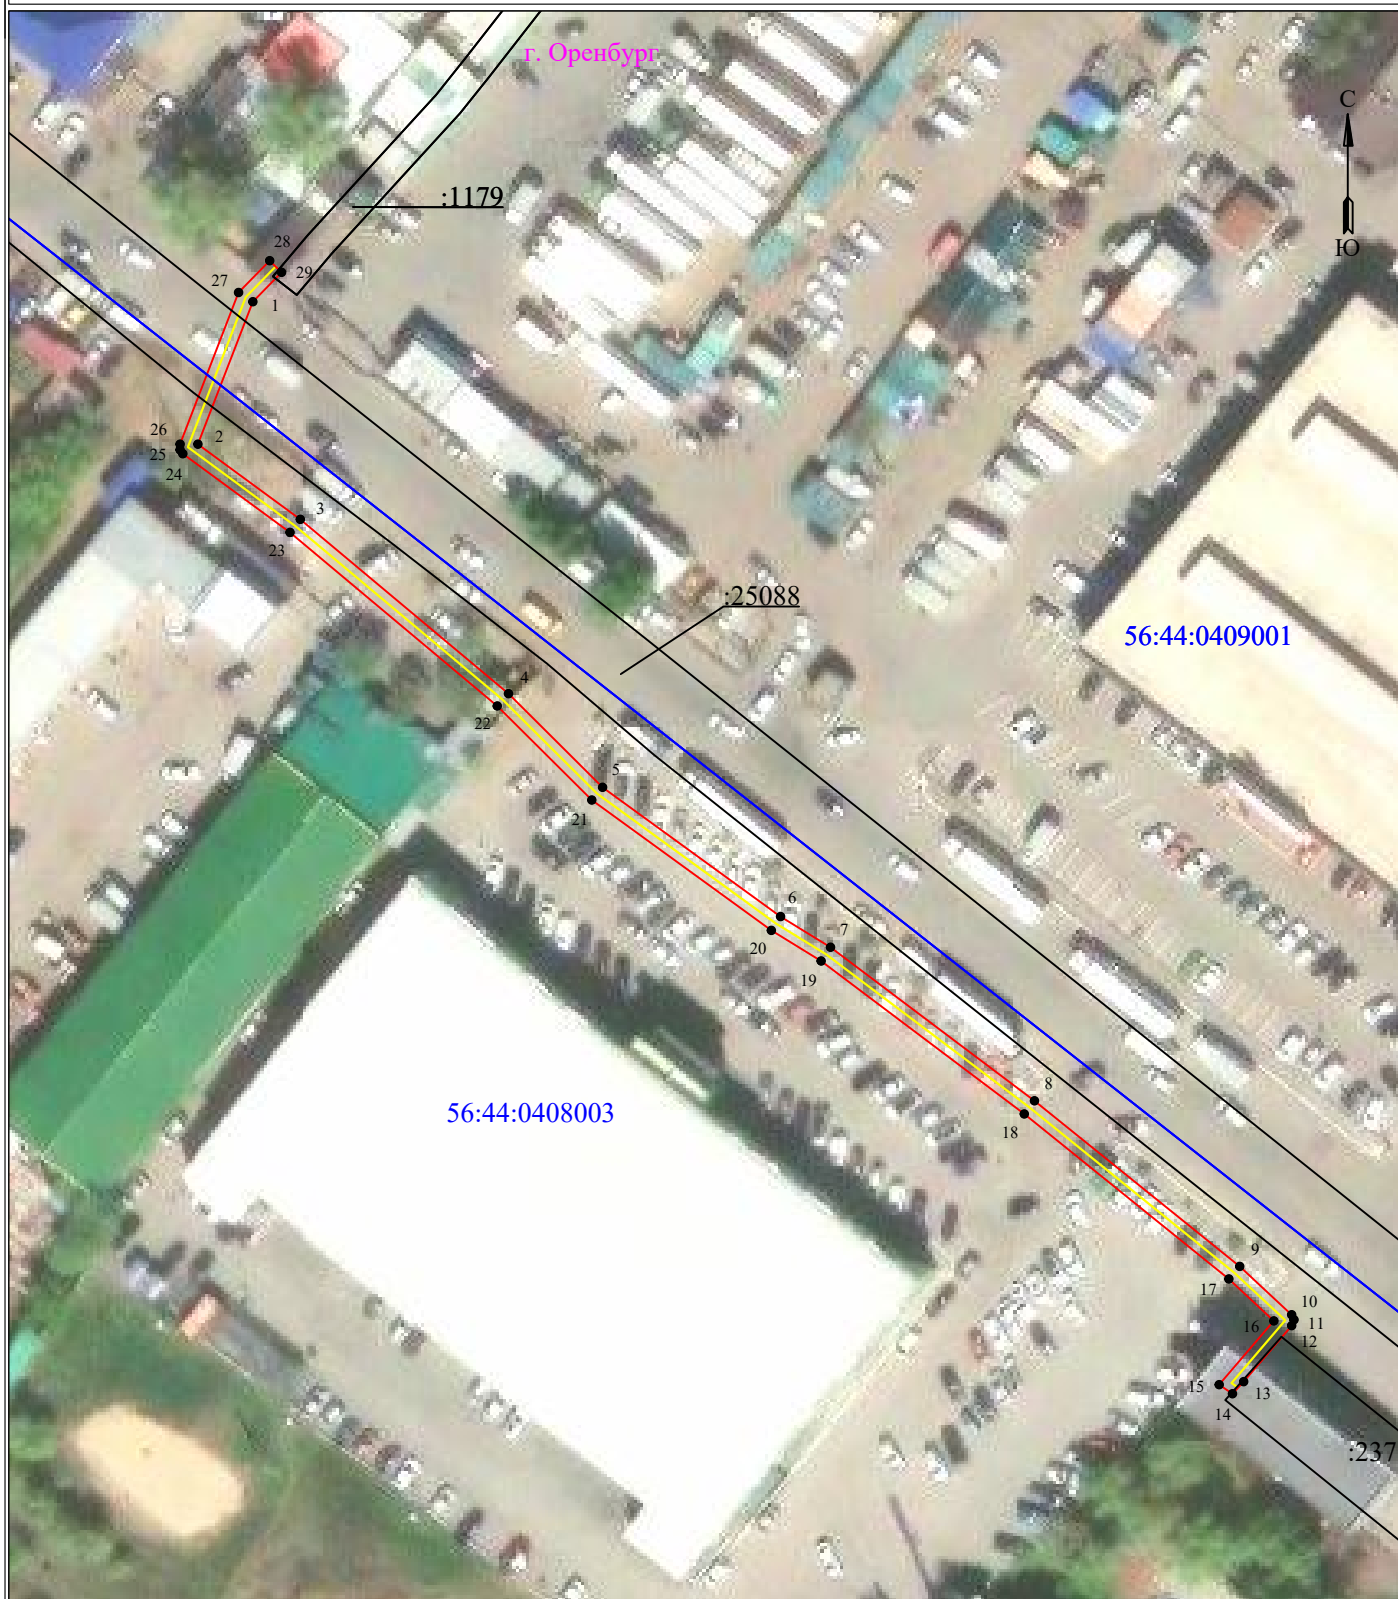

УСЛОВНЫЕ ОБОЗНАЧЕНИЯ:

- границы устанавливаемого публичного сервитута
- границы земельных участков, попадающих в зону публичного сервитута
- 1 - обозначение характерной точки границы устанавливаемого публичного сервитута

Масштаб 1:1000

- границы МО/населенного пункта
- ось линии, контур объекта
- граница кадастрового квартала
- г. **Оренбург** - наименование МО/населенного пункта
- :35088 - кадастровый номер земельного участка
- 56:44:0409001 - номер кадастрового квартала

Сведения о местоположении границ объекта

КЛ-0,4кВ ТП-346 - кад.№ 56:44:0408003:237, ул. Лесозащитная, г. Оренбург

Перечень характерных точек		
Площадь зоны публичного сервитута 494 кв.м		
Обозначение характерных точек границ	Координаты, м	
	X	Y
1	2	3
1	430881.72	2308698.17
2	430862.87	2308690.9
3	430852.93	2308704.45
4	430829.86	2308732
5	430817.47	2308744.45
6	430800.37	2308768
7	430796.31	2308774.61
8	430775.99	2308801.6
9	430754.08	2308828.76
10	430747.68	2308835.63
11	430747.02	2308835.94
12	430746.24	2308835.64
13	430738.83	2308829.28
14	430737.23	2308827.8
15	430738.43	2308826.04
16	430746.87	2308833.27
17	430752.42	2308827.32
18	430774.25	2308800.25
19	430794.49	2308773.37
20	430798.54	2308766.78
21	430815.79	2308743.02
22	430828.23	2308730.51
23	430851.2	2308703.09
24	430861.6	2308688.9
25	430862.13	2308688.54
26	430862.87	2308688.54
27	430882.94	2308696.28
28	430887.15	2308700.4
29	430885.61	2308701.97
1	430881.72	2308698.17