


Схема расположения границ публичного сервитута

для эксплуатации объекта

КЛ 0,4 кв 1СШ РП-60 (ВЛ 10кВ Л Б-11 ПС Береговая) - админ. здание, ул. 8 Марта, №18, г. Оренбург, КЛ 0,4 кв 2СШ РП-60 (ВЛ 10кВ Л Б-5 ПС Береговая) - админ. здание, ул. 8 Марта, №18, г. Оренбург

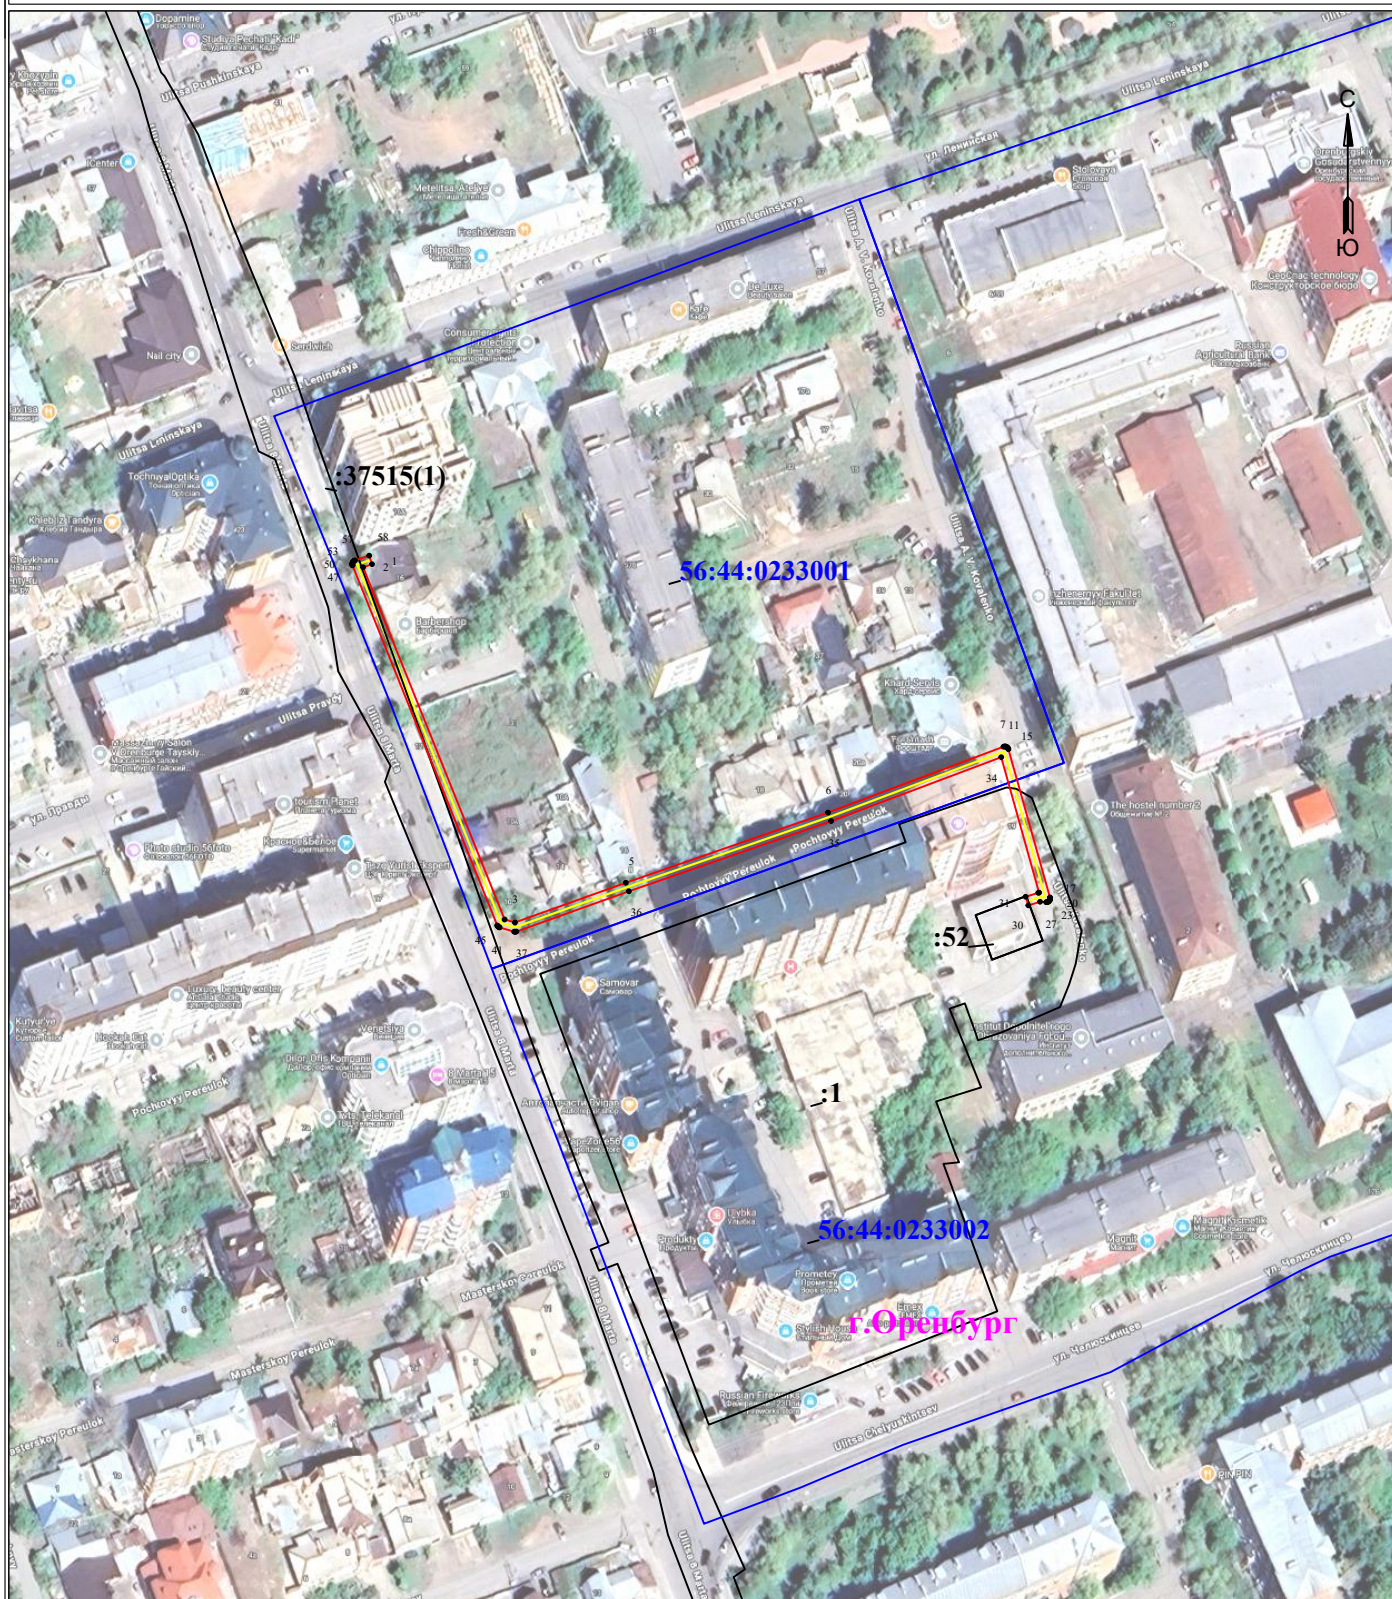

УСЛОВНЫЕ ОБОЗНАЧЕНИЯ

- границы устанавливаемого публичного сервитута
- ось линии, контур объекта
- границы муниципального образования, населенных пунктов
- границы кадастрового квартала
- границы земельных участков, попадающих в зону публичного сервитута

Масштаб 1:2000

- 1 - обозначение характерной точки границы устанавливаемого публичного сервитута
- :123 - кадастровый номер земельного участка
- 56:00:0000000 - кадастровый номер квартала
- г. Оренбург - наименование муниципального образования, населенного пункта

Сведения о местоположении границ объекта

КЛ 0,4 кВ 1СШ РП-60 (ВЛ 10кВ Л Б-11 ПС Береговая) - админ. здание, ул. 8 Марта, №18, г. Оренбург, КЛ 0,4 кВ 2СШ РП-60 (ВЛ 10кВ Л Б-5 ПС Береговая) - админ. здание, ул. 8 Марта, №18, г. Оренбург

Перечень характерных точек		
Площадь зоны публичного сервитута 701 кв.м		
Обозначение характерных точек границ	Координаты, м	
	X	Y
1	2	3
1	427510.26	2305258.97
2	427509.46	2305256.6
3	427416.24	2305294.07
4	427415.46	2305296.8
5	427425.96	2305326.14
6	427444.53	2305379.63
7	427461.97	2305426.08
8	427462.03	2305426.34
9	427462.03	2305426.51
10	427462	2305426.69
11	427461.94	2305426.85
12	427461.85	2305427
13	427461.74	2305427.13
14	427461.61	2305427.25
15	427461.46	2305427.33
16	427461.3	2305427.39
17	427422.09	2305438.39
18	427421.91	2305438.43
19	427421.73	2305438.43
20	427421.56	2305438.4
21	427421.4	2305438.34
22	427421.25	2305438.25
23	427421.11	2305438.14
24	427421	2305438.01
25	427420.91	2305437.85
26	427420.85	2305437.69
27	427420.82	2305437.52
28	427420.82	2305437.36
29	427420.93	2305435.76
30	427419.97	2305432.66
31	427422.26	2305431.95
32	427423.3	2305435.3
33	427423.35	2305435.51
34	427459.19	2305425.49
35	427442.28	2305380.46
36	427423.7	2305326.94
37	427413.05	2305297.18
38	427412.99	2305296.93
39	427412.99	2305296.76
40	427413.02	2305296.59
41	427414.13	2305292.75
42	427414.18	2305292.6
43	427414.27	2305292.45
44	427414.38	2305292.32
45	427414.51	2305292.21
46	427414.67	2305292.12
47	427509.95	2305253.82
48	427510.06	2305253.78
49	427510.23	2305253.75
50	427510.41	2305253.75
51	427510.58	2305253.78
52	427510.74	2305253.84
53	427510.89	2305253.93
54	427511.03	2305254.04
55	427511.14	2305254.17
56	427511.23	2305254.32
57	427511.26	2305254.43
58	427512.53	2305258.22
1	427510.26	2305258.97