


Схема расположения границ публичного сервитута для эксплуатации объекта

**КЛ-10кВ в разрез КЛ-10кВ (РУ-10кВ Л 34-4 между ТП-824 и ТП-1414) - ТП- 795, КЛ-10кВ в разрез КЛ-10кВ
(РУ-10кВ Л 34-4 ТП- 795) - между ТП-824 и ТП-1414**

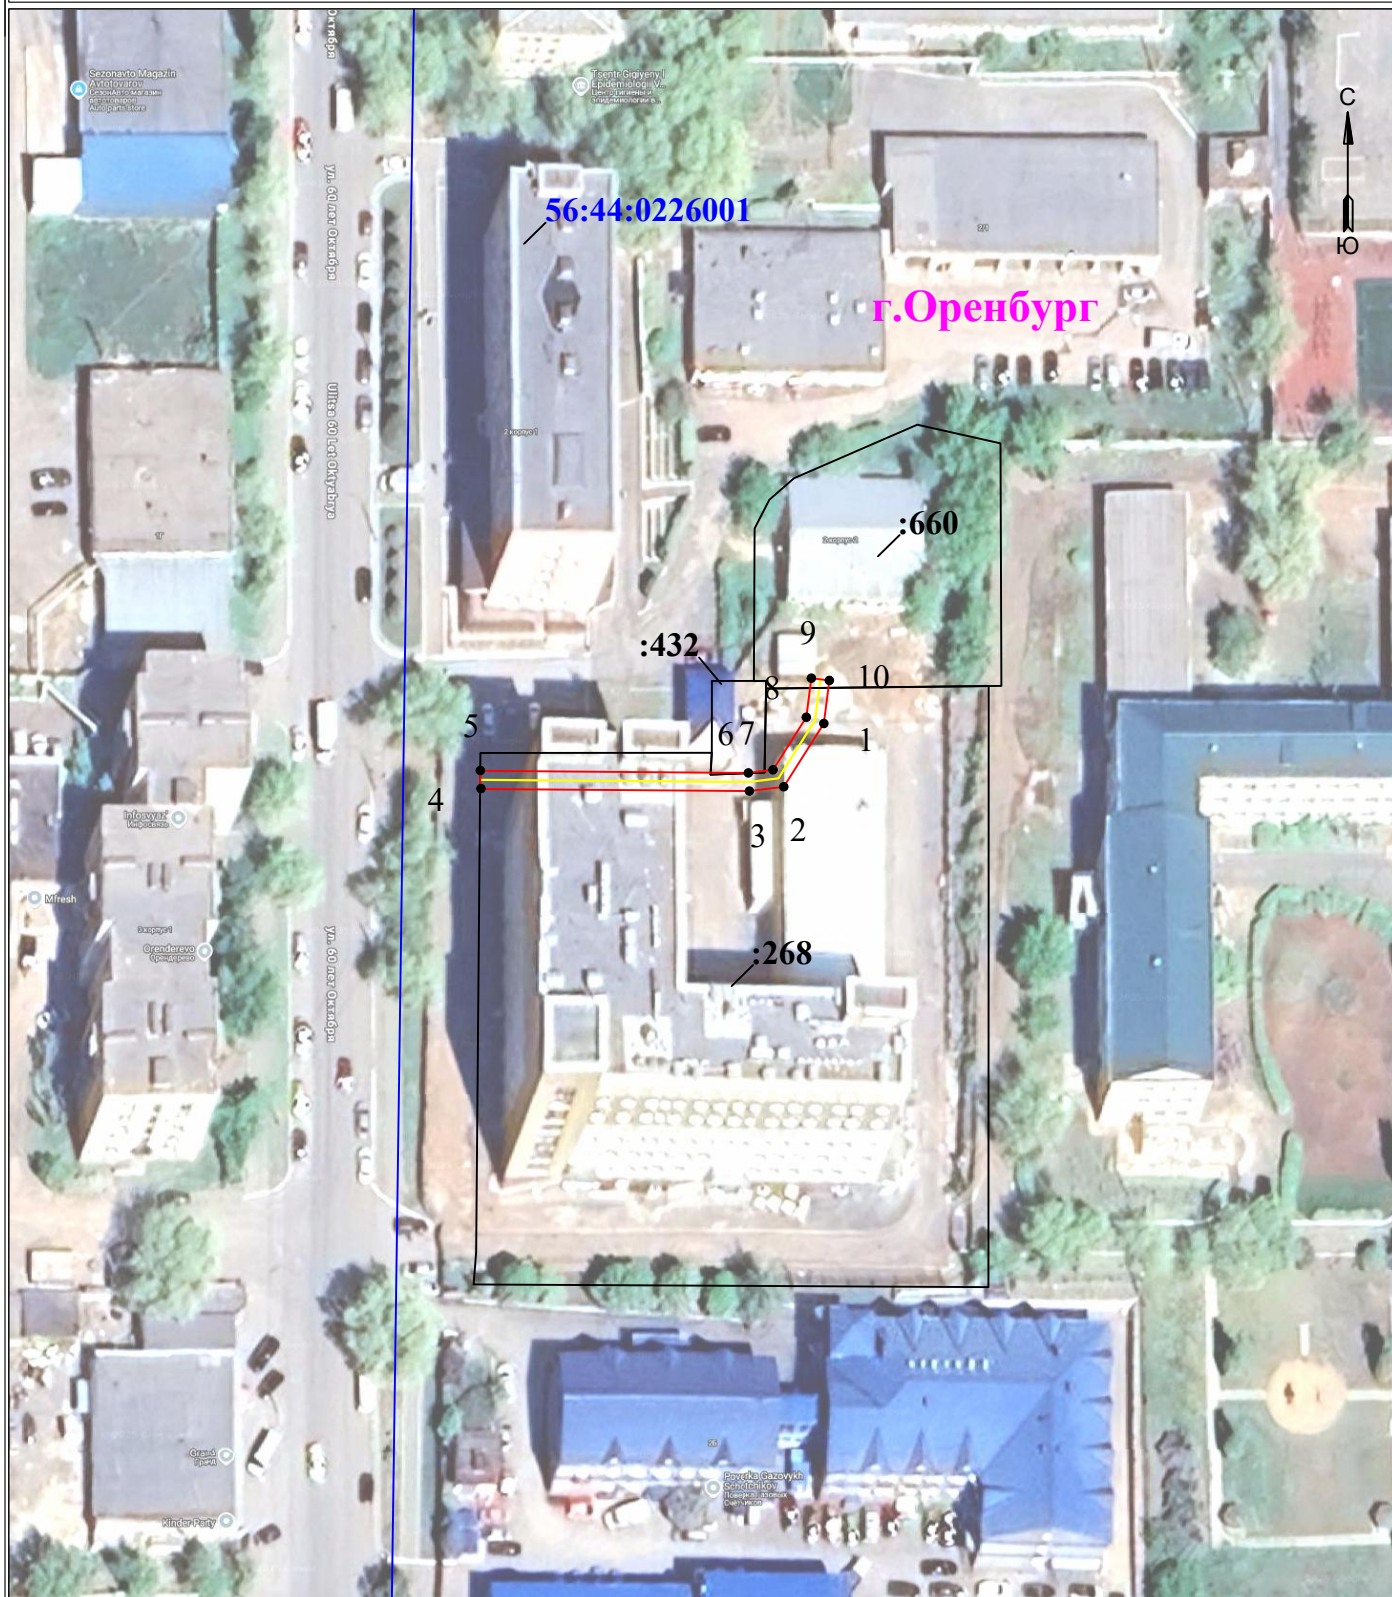

УСЛОВНЫЕ ОБОЗНАЧЕНИЯ

- границы устанавливаемого публичного сервитута
- ось линии, контур объекта
- границы муниципального образования, населенных пунктов
- границы кадастрового квартала
- границы земельных участков, попадающих в зону публичного сервитута

Масштаб 1:1000

- 1 - обозначение характерной точки границы устанавливаемого публичного сервитута
- :123 - кадастровый номер земельного участка
- 56:00:0000000 - кадастровый номер квартала
- г. Оренбург - наименование муниципального образования, населенного пункта

Сведения о местоположении границ объекта
КЛ-10кВ в разрез КЛ-10кВ (РУ-10кВ Л 34-4 между ТП-824 и ТП-1414) - ТП- 795, КЛ-10кВ в разрез КЛ-10кВ
(РУ-10кВ Л 34-4 ТП- 795) - между ТП-824 и ТП-1414

Перечень характерных точек		
Площадь зоны публичного сервитута 130 кв.м		
Обозначение характерных точек границ	Координаты, м	
	X	Y
1	2	3
1	428698.47	2308007.85
2	428690.1	2308002.55
3	428689.53	2307998
4	428689.81	2307962.36
5	428692.21	2307962.38
6	428691.93	2307997.86
7	428692.34	2308001.13
8	428699.3	2308005.53
9	428704.47	2308006.2
10	428704.17	2308008.58
1	428698.47	2308007.85