


Схема расположения границ публичного сервитута для эксплуатации объекта

**КЛ-10кВ в разрез КЛ-10кВ (РУ-10кВ Л 34-7 между ТП-824 и ТП-1414) - ТП - 3199, КЛ-10кВ в разрез КЛ-10кВ
(РУ-10кВ Л 34-7 ТП- 795) - между ТП-824 и ТП-1414**

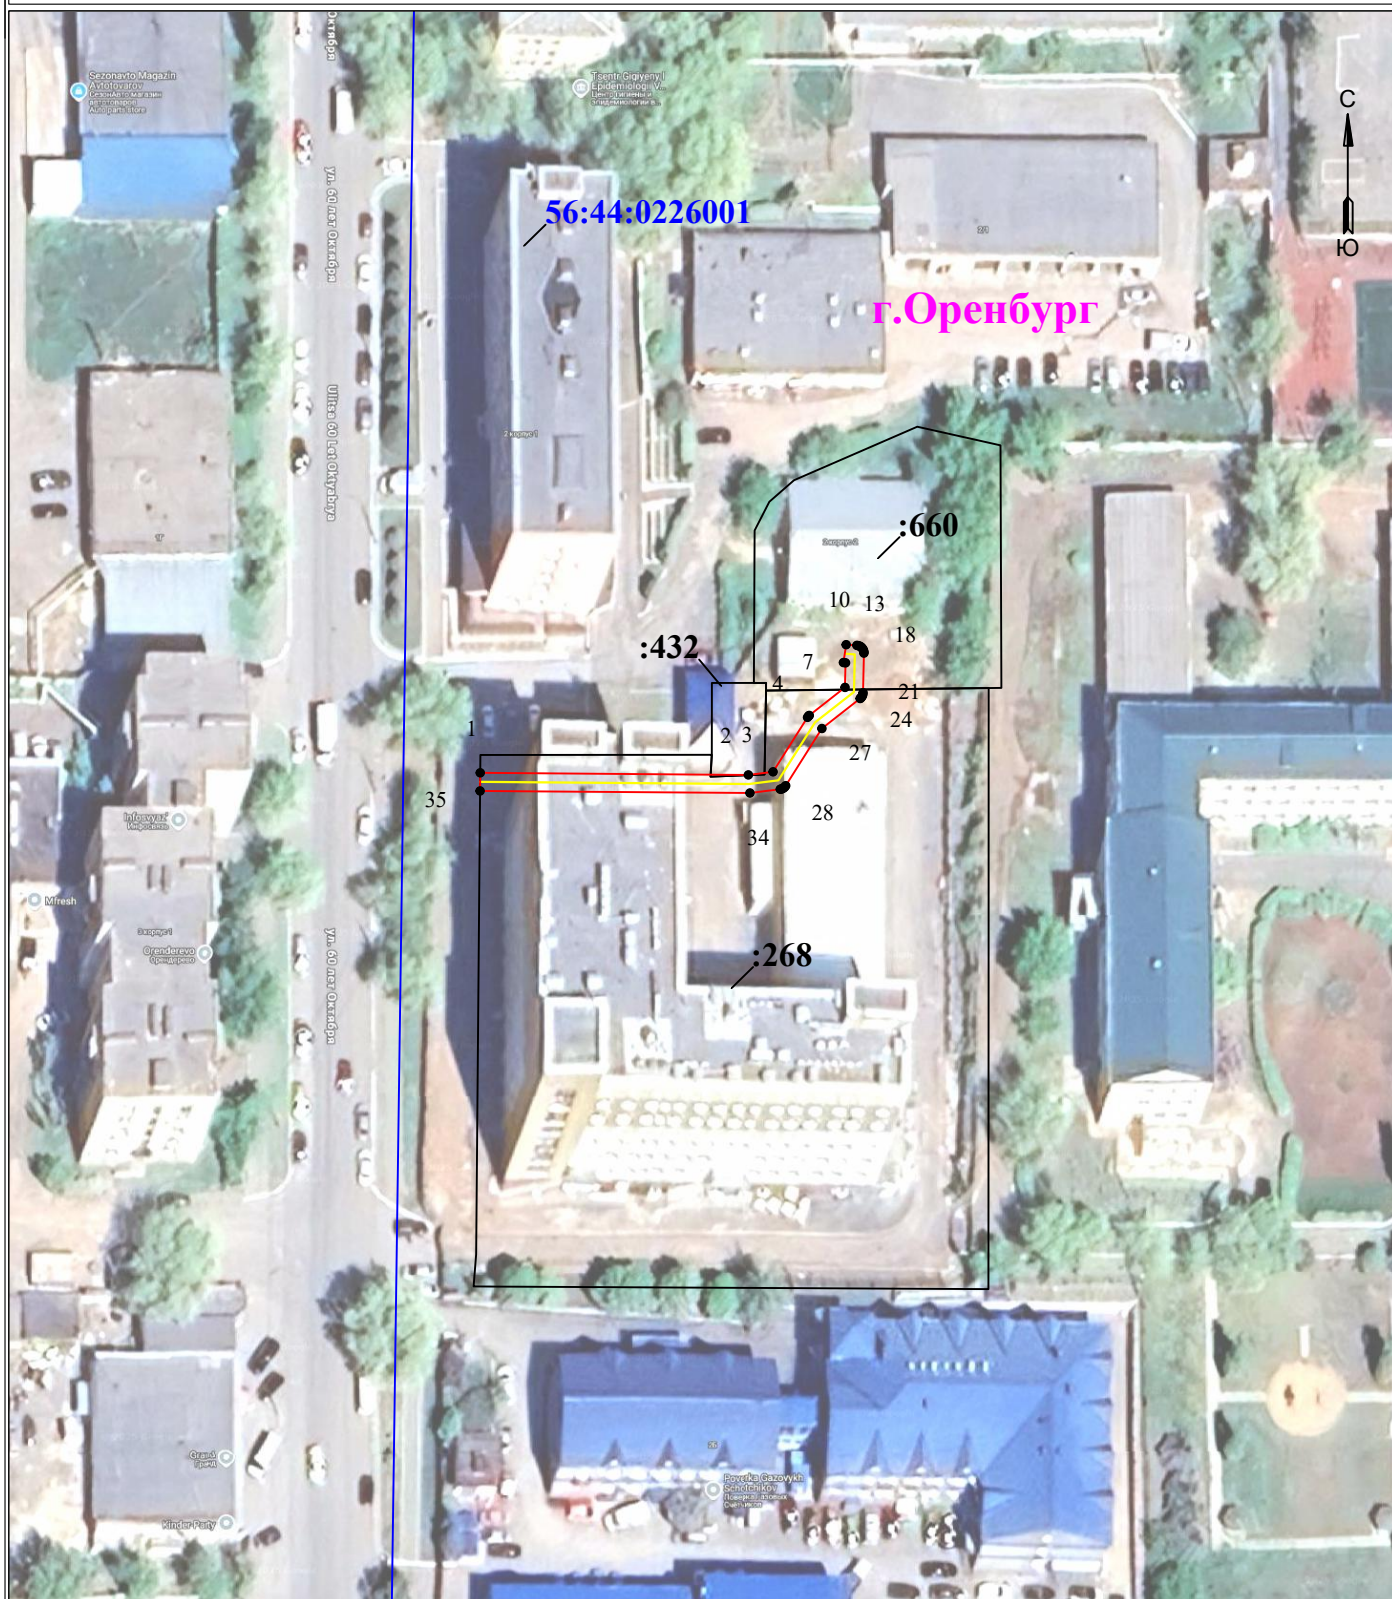

УСЛОВНЫЕ ОБОЗНАЧЕНИЯ

- границы устанавливаемого публичного сервитута
- ось линии, контур объекта
- границы муниципального образования, населенных пунктов
- границы кадастрового квартала
- границы земельных участков, попадающих в зону публичного сервитута

Масштаб 1:1000

- 1 - обозначение характерной точки границы устанавливаемого публичного сервитута
- :123 - кадастровый номер земельного участка
- 56:00:0000000 - кадастровый номер квартала
- г. Оренбург - наименование муниципального образования, населенного пункта

Сведения о местоположении границ объекта
КЛ-10кВ в разрез КЛ-10кВ (РУ-10кВ Л 34-7 между ТП-824 и ТП-1414) - ТП - 3199, КЛ-10кВ в разрез КЛ-10кВ
(РУ-10кВ Л 34-7 ТП- 795) - между ТП-824 и ТП-1414

Перечень характерных точек		
Площадь зоны публичного сервитута 147 кв.м		
Обозначение характерных точек границ	Координаты, м	
	X	Y
1	2	3
1	428692.21	2307962.38
2	428691.93	2307997.86
3	428692.34	2308001.13
4	428699.55	2308005.69
5	428699.73	2308005.83
6	428699.8	2308005.92
7	428703.51	2308010.65
8	428706.76	2308010.72
9	428706.8	2308010.44
10	428709.16	2308010.8
11	428709.07	2308012.22
12	428709.03	2308012.41
13	428708.98	2308012.58
14	428708.89	2308012.73
15	428708.78	2308012.86
16	428708.64	2308012.97
17	428708.49	2308013.06
18	428708.33	2308013.12
19	428708.16	2308013.15
20	428708.05	2308013.15
21	428702.8	2308013.04
22	428702.56	2308013
23	428702.4	2308012.94
24	428702.25	2308012.86
25	428702.11	2308012.74
26	428702.04	2308012.65
27	428698.07	2308007.59
28	428690.5	2308002.8
29	428690.32	2308002.67
30	428690.21	2308002.53
31	428690.12	2308002.38
32	428690.06	2308002.22
33	428690.04	2308002.08
34	428689.54	2307998.07
35	428689.81	2307962.36
1	428692.21	2307962.38