


**Схема расположения границ публичного сервитута
для эксплуатации объекта**

**КЛ-0,4кВ РУ-0,4кВ ТП-472 - склад, Шарлыкское шоссе (кад.№56:44:0107003:102), г.
Оренбург**

Обзорная схема границ публичного сервитута

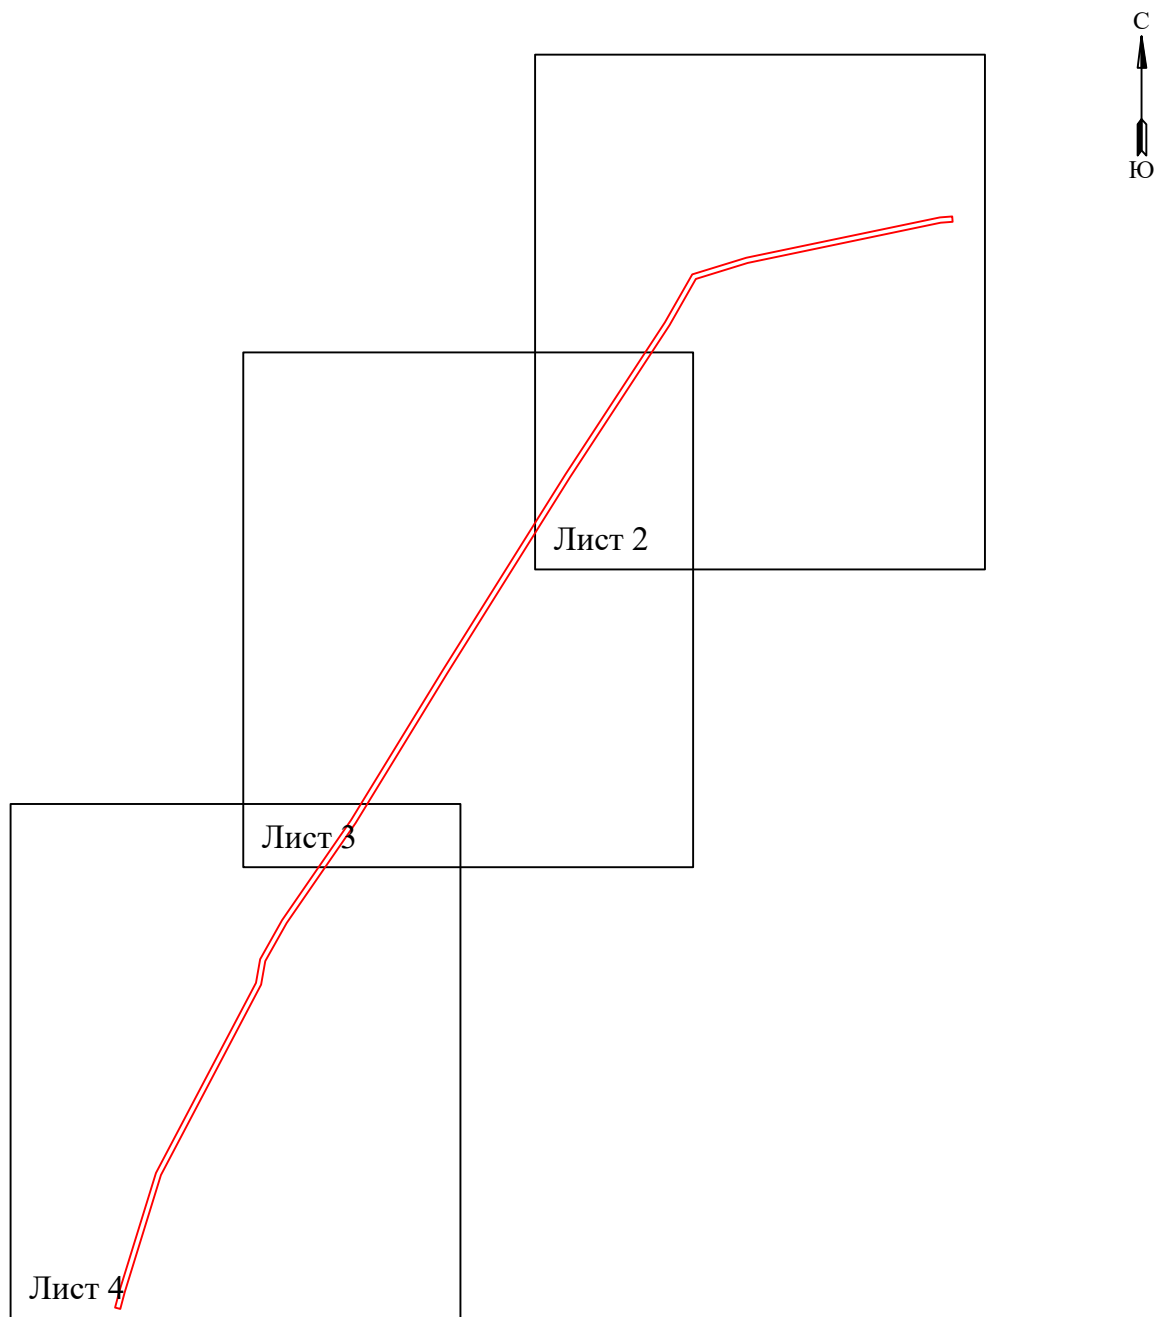

УСЛОВНЫЕ ОБОЗНАЧЕНИЯ

-  - границы устанавливаемого публичного сервитута
-  - ось линии, контур объекта
-  - границы муниципального образования, населенных пунктов
-  - границы кадастрового квартала
-  - границы земельных участков, попадающих в зону публичного сервитута

- 1 - обозначение характерной точки границы устанавливаемого публичного сервитута
- :123 - кадастровый номер земельного участка
- 56:00:0000000 - кадастровый номер квартала
- г. Оренбург - наименование муниципального образования, населенного пункта

**Схема расположения границ публичного сервитута
для эксплуатации объекта
КЛ-0,4кВ РУ-0,4кВ ТП-472 - склад, Шарлыкское шоссе (кад.№56:44:0107003:102), г.
Оренбург**



УСЛОВНЫЕ ОБОЗНАЧЕНИЯ

- границы устанавливаемого публичного сервитута
- ось линии, контур объекта
- границы муниципального образования, населенных пунктов
- границы кадастрового квартала
- границы земельных участков, попадающих в зону публичного сервитута

Масштаб 1:1000

- 1 - обозначение характерной точки границы устанавливаемого публичного сервитута
- :123 - кадастровый номер земельного участка
- 56:00:0000000 - кадастровый номер квартала
- г. Оренбург - наименование муниципального образования, населенного пункта

**Схема расположения границ публичного сервитута
для эксплуатации объекта
КЛ-0,4кВ РУ-0,4кВ ТП-472 - склад, Шарлыкское шоссе (кад.№56:44:0107003:102), г.
Оренбург**



УСЛОВНЫЕ ОБОЗНАЧЕНИЯ

- границы устанавливаемого публичного сервитута
- ось линии, контур объекта
- границы муниципального образования, населенных пунктов
- границы кадастрового квартала
- границы земельных участков, попадающих в зону публичного сервитута

Масштаб 1:1000

- 1 - обозначение характерной точки границы устанавливаемого публичного сервитута
- :123 - кадастровый номер земельного участка
- 56:00:0000000 - кадастровый номер квартала
- г. Оренбург - наименование муниципального образования, населенного пункта

Схема расположения границ публичного сервитута для эксплуатации объекта

**КЛ-0,4кВ РУ-0,4кВ ТП-472 - склад, Шарлыкское шоссе (кад.№56:44:0107003:102), г.
Оренбург**



УСЛОВНЫЕ ОБОЗНАЧЕНИЯ

- - границы устанавливаемого публичного сервитута
- - ось линии, контур объекта
- - границы муниципального образования, населенных пунктов
- - границы кадастрового квартала
- - границы земельных участков, попадающих в зону публичного сервитута

Масштаб 1:1000

- 1 - обозначение характерной точки границы устанавливаемого публичного сервитута
- :123 - кадастровый номер земельного участка
- 56:00:0000000 - кадастровый номер квартала
- г. Оренбург - наименование муниципального образования, населенного пункта

Сведения о местоположении границ объекта

КЛ-0,4кВ РУ-0,4кВ ТП-472 - склад, Шарлыкское шоссе (кад.№56:44:0107003:102), г.
Оренбург

Перечень характерных точек		
Площадь зоны публичного сервитута 1307 кв.м		
Обозначение характерных точек границ	Координаты, м	
	X	Y
1	2	3
1	437771.5	2306973.37
2	437755.06	2306894.44
3	437748.51	2306873.23
4	437729.59	2306862.45
5	437667.43	2306821.77
6	437587.22	2306771.53
7	437525.98	2306734.06
8	437485.07	2306705.85
9	437469.52	2306697.11
10	437459.92	2306695.41
11	437382.01	2306654.44
12	437334.16	2306639.63
13	437327.25	2306637.8
14	437327.82	2306635.68
15	437334.76	2306637.51
16	437382.86	2306652.4
17	437460.64	2306693.31
18	437470.27	2306695.01
19	437486.24	2306703.98
20	437527.18	2306732.21
21	437588.38	2306769.66
22	437668.61	2306819.91
23	437730.74	2306860.57
24	437750.35	2306871.75
25	437757.19	2306893.89
26	437773.68	2306973.06
27	437774.06	2306978.09
28	437771.87	2306978.25
1	437771.5	2306973.37