


**Схема расположения границ публичного сервитута
для эксплуатации объекта
ВЛИ-0,4кВ оп 25-5 (Л-3 ТП-617) - оп 25-5/2 (г Оренбург, мкр Солнечный, ул Ивановская
з/уч с кад №56:44:0240004:253)**

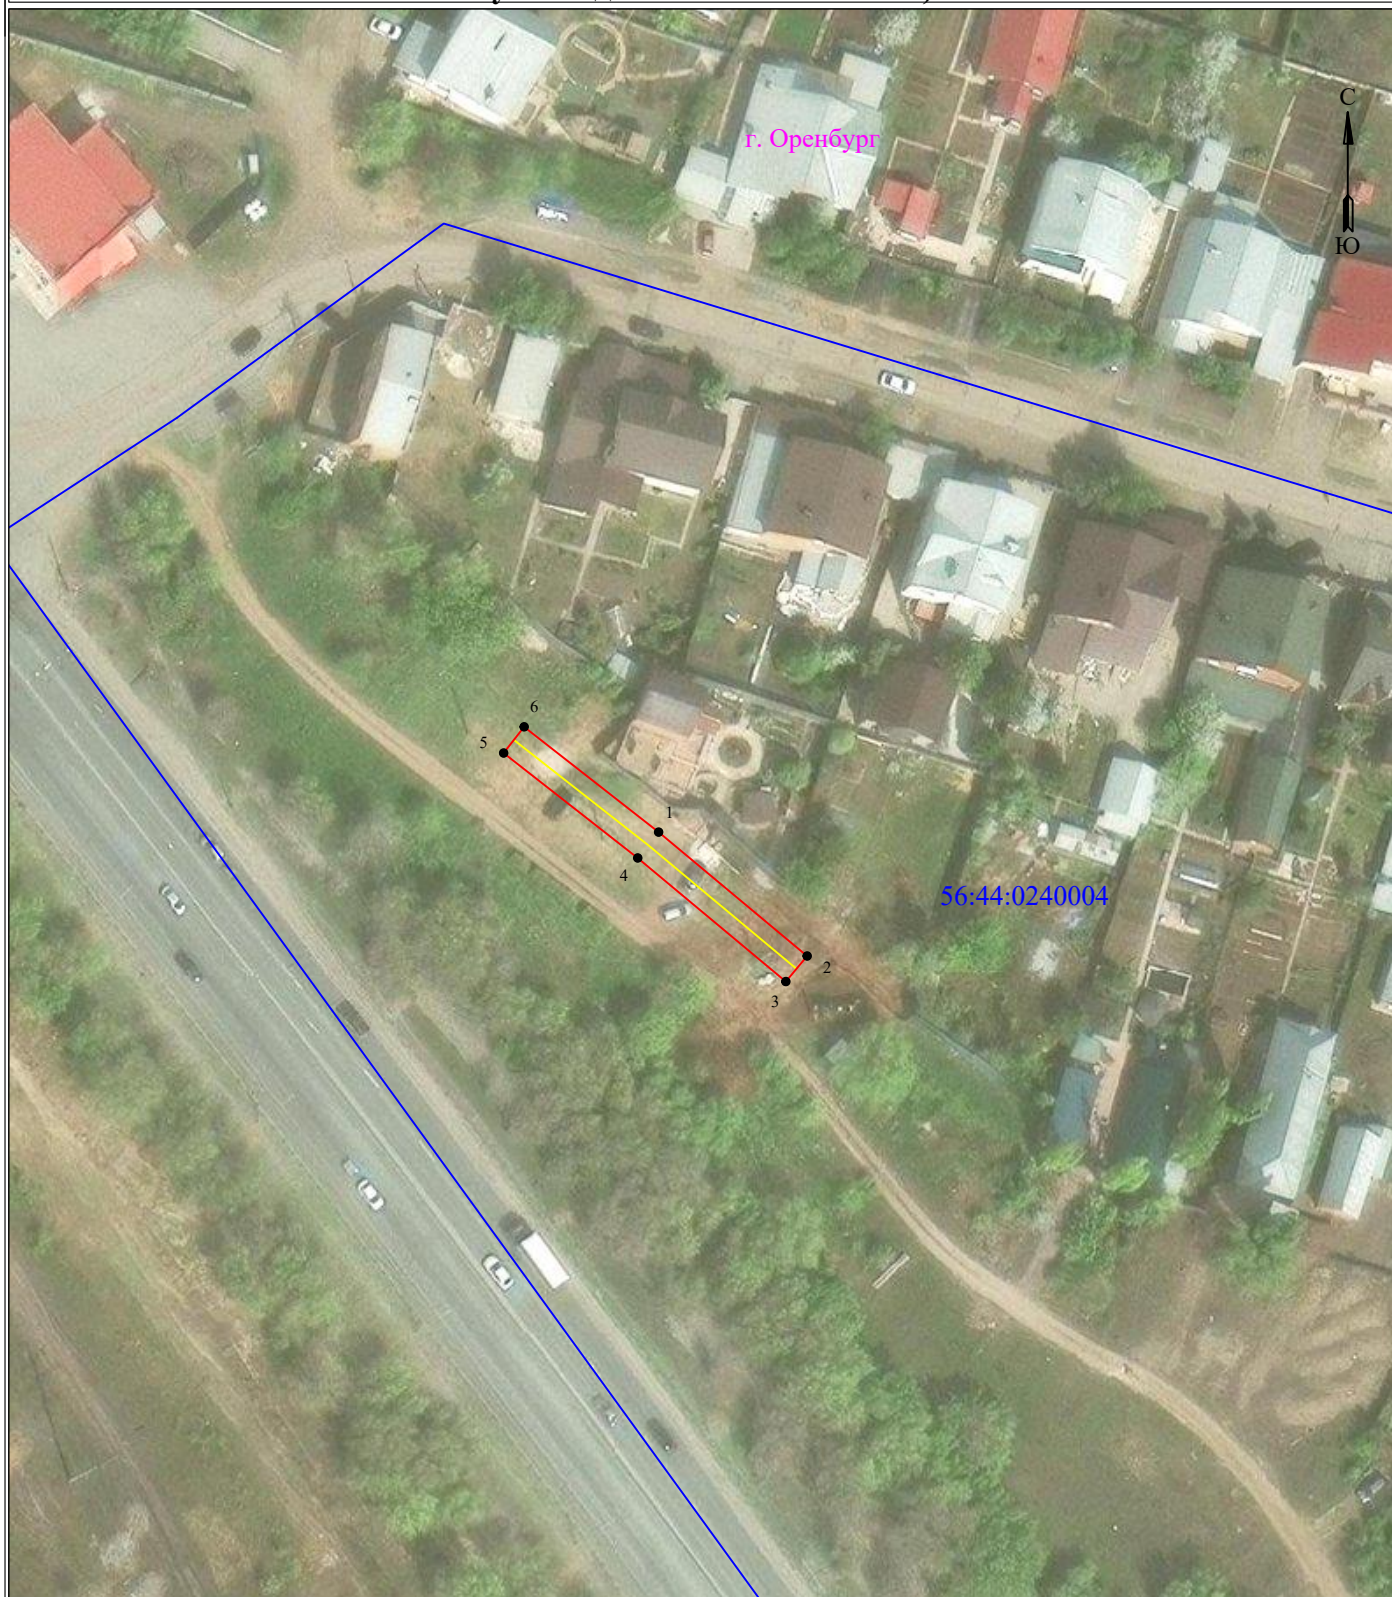

Масштаб 1:1000

УСЛОВНЫЕ ОБОЗНАЧЕНИЯ:

- границы устанавливаемого публичного сервитута
- границы земельных участков, попадающих в зону публичного сервитута
- обозначение характерной точки границы устанавливаемого публичного сервитута

- границы МО/населенного пункта
- ось линии, контур объекта
- граница кадастрового квартала
- г. Оренбург - наименование МО/населенного пункта
- :123 - кадастровый номер земельного участка
- 56:44:0240004 - номер кадастрового квартала

Сведения о местоположении границ объекта

**ВЛИ-0,4кВ оп 25-5 (Л-3 ТП-617) - оп 25-5/2 (г Оренбург, мкр Солнечный, ул Ивановская
з/уч с кад №56:44:0240004:253)**

Перечень характерных точек		
Площадь зоны публичного сервитута 212 кв.м		
Обозначение характерных точек границ	Координаты, м	
	X	Y
1	2	3
1	428014.06	2311891.07
2	427997.66	2311910.72
3	427994.29	2311907.9
4	428010.64	2311888.3
5	428024.52	2311870.56
6	428027.99	2311873.27
1	428014.06	2311891.07