


**Схема расположения границ публичного сервитута
для эксплуатации объекта
ВЛ-0,23 кВ оп №44 (Л-2 ТП-620) - ВРУ-0,23 (Оренбургский р-н, Южноуральский с/с,
авт.дорога А-305 Оренбург-Илек-граница с Респ. Казахстан. км 4+215)**

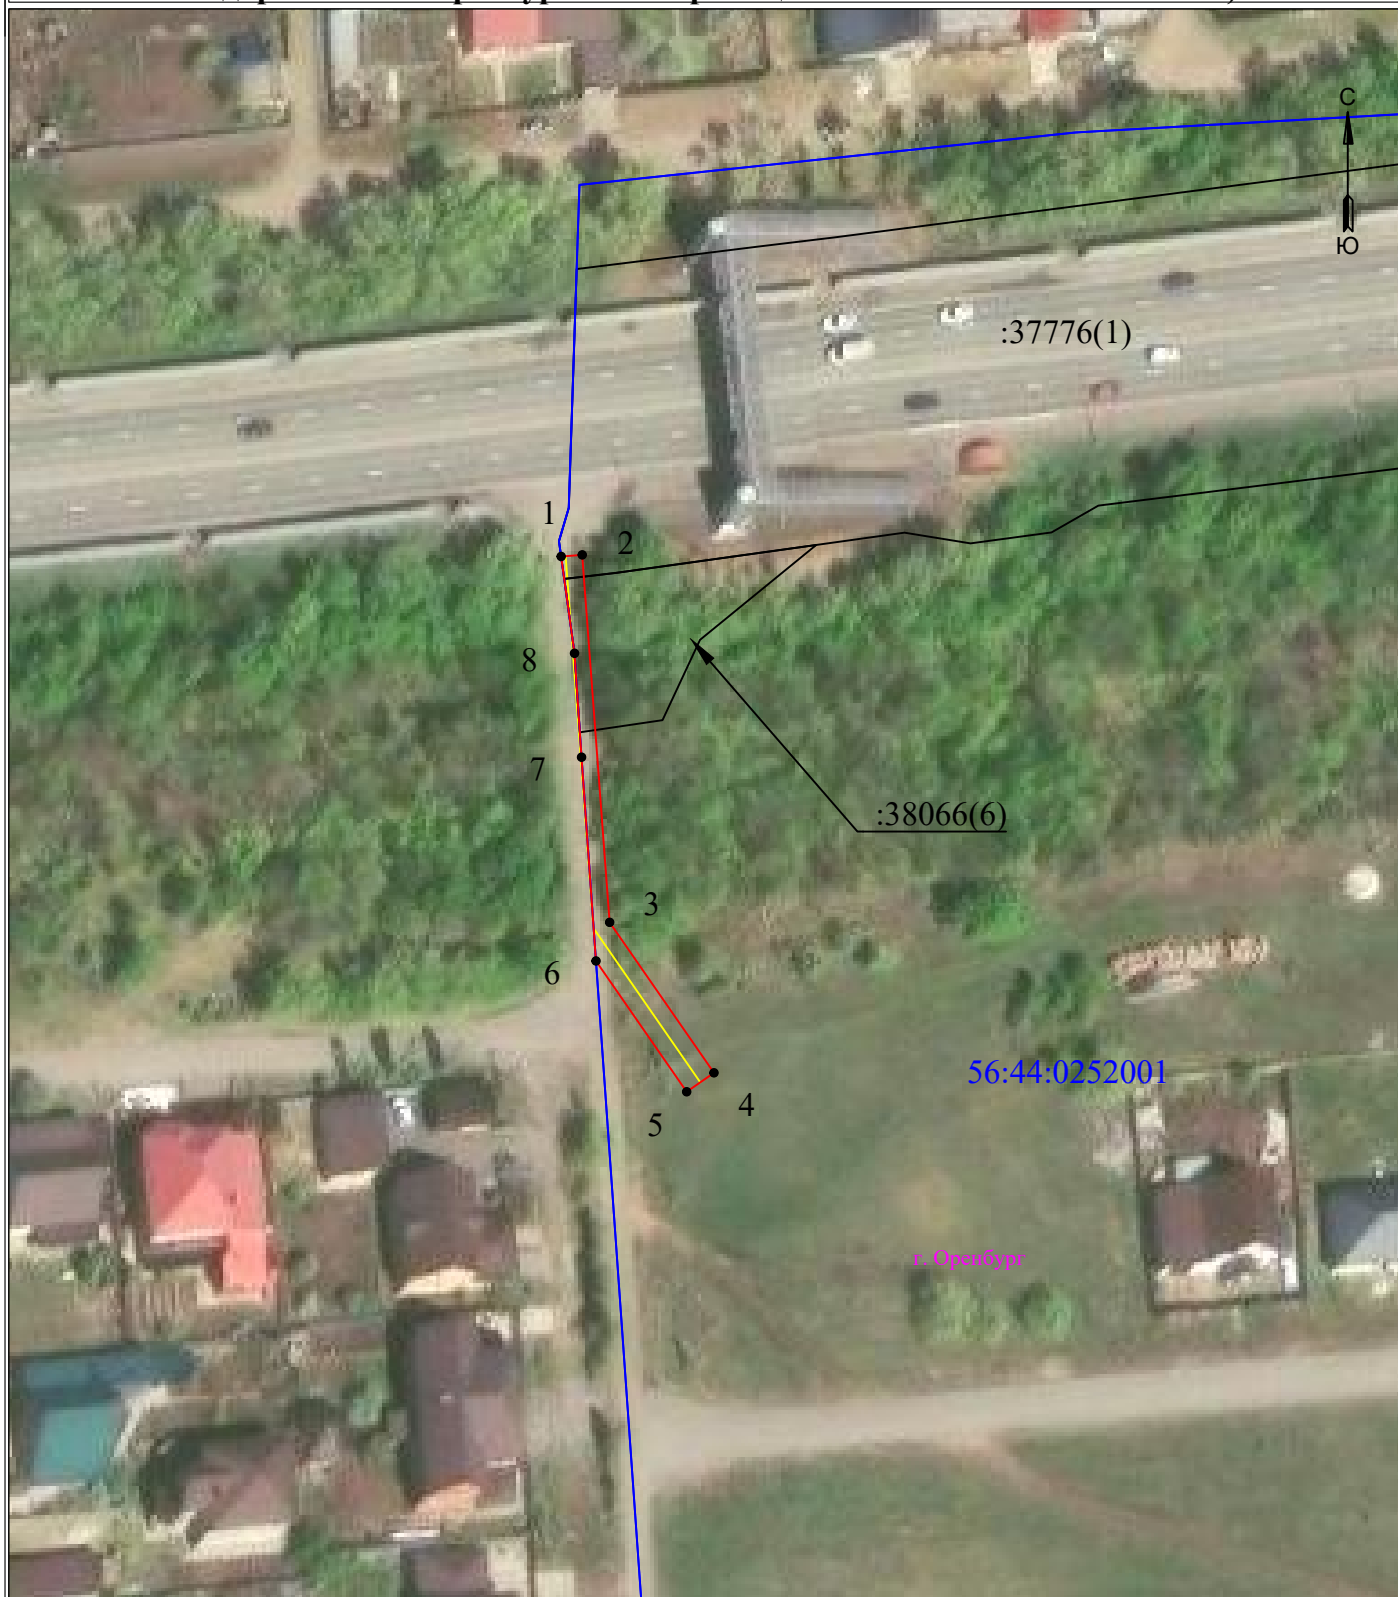

УСЛОВНЫЕ ОБОЗНАЧЕНИЯ

Масштаб 1:1000

- границы устанавливаемого публичного сервитута
- ось линии, контур объекта
- границы муниципального образования, населенных пунктов
- границы кадастрового квартала
- границы земельных участков, попадающих в зону публичного сервитута

- 1 - обозначение характерной точки границы устанавливаемого публичного сервитута
- :123 - кадастровый номер земельного участка
- 56:00:0000000 - кадастровый номер квартала
- г. Оренбург - наименование муниципального образования, населенного пункта

Сведения о местоположении границ объекта

ВЛ-0,23 кВ оп №44 (Л-2 ТП-620) - ВРУ-0,23 (Оренбургский р-н, Южноуральский с/с, авт.дорога А-305 Оренбург-Илек-граница с Респ. Казахстан. км 4+215)

Перечень характерных точек		
Площадь зоны публичного сервитута 211 кв.м		
Обозначение характерных точек границ	Координаты, м	
	X	Y
1	2	3
1	423487.85	2301851.2
2	423488.06	2301853.99
3	423439.44	2301857.62
4	423419.53	2301871.42
5	423417.02	2301867.81
6	423434.33	2301855.81
7	423461.29	2301853.9
8	423475.04	2301852.97
1	423487.85	2301851.2