


Схема расположения границ публичного сервитута для эксплуатации объекта ВЛ 04 кВ от ТП -752

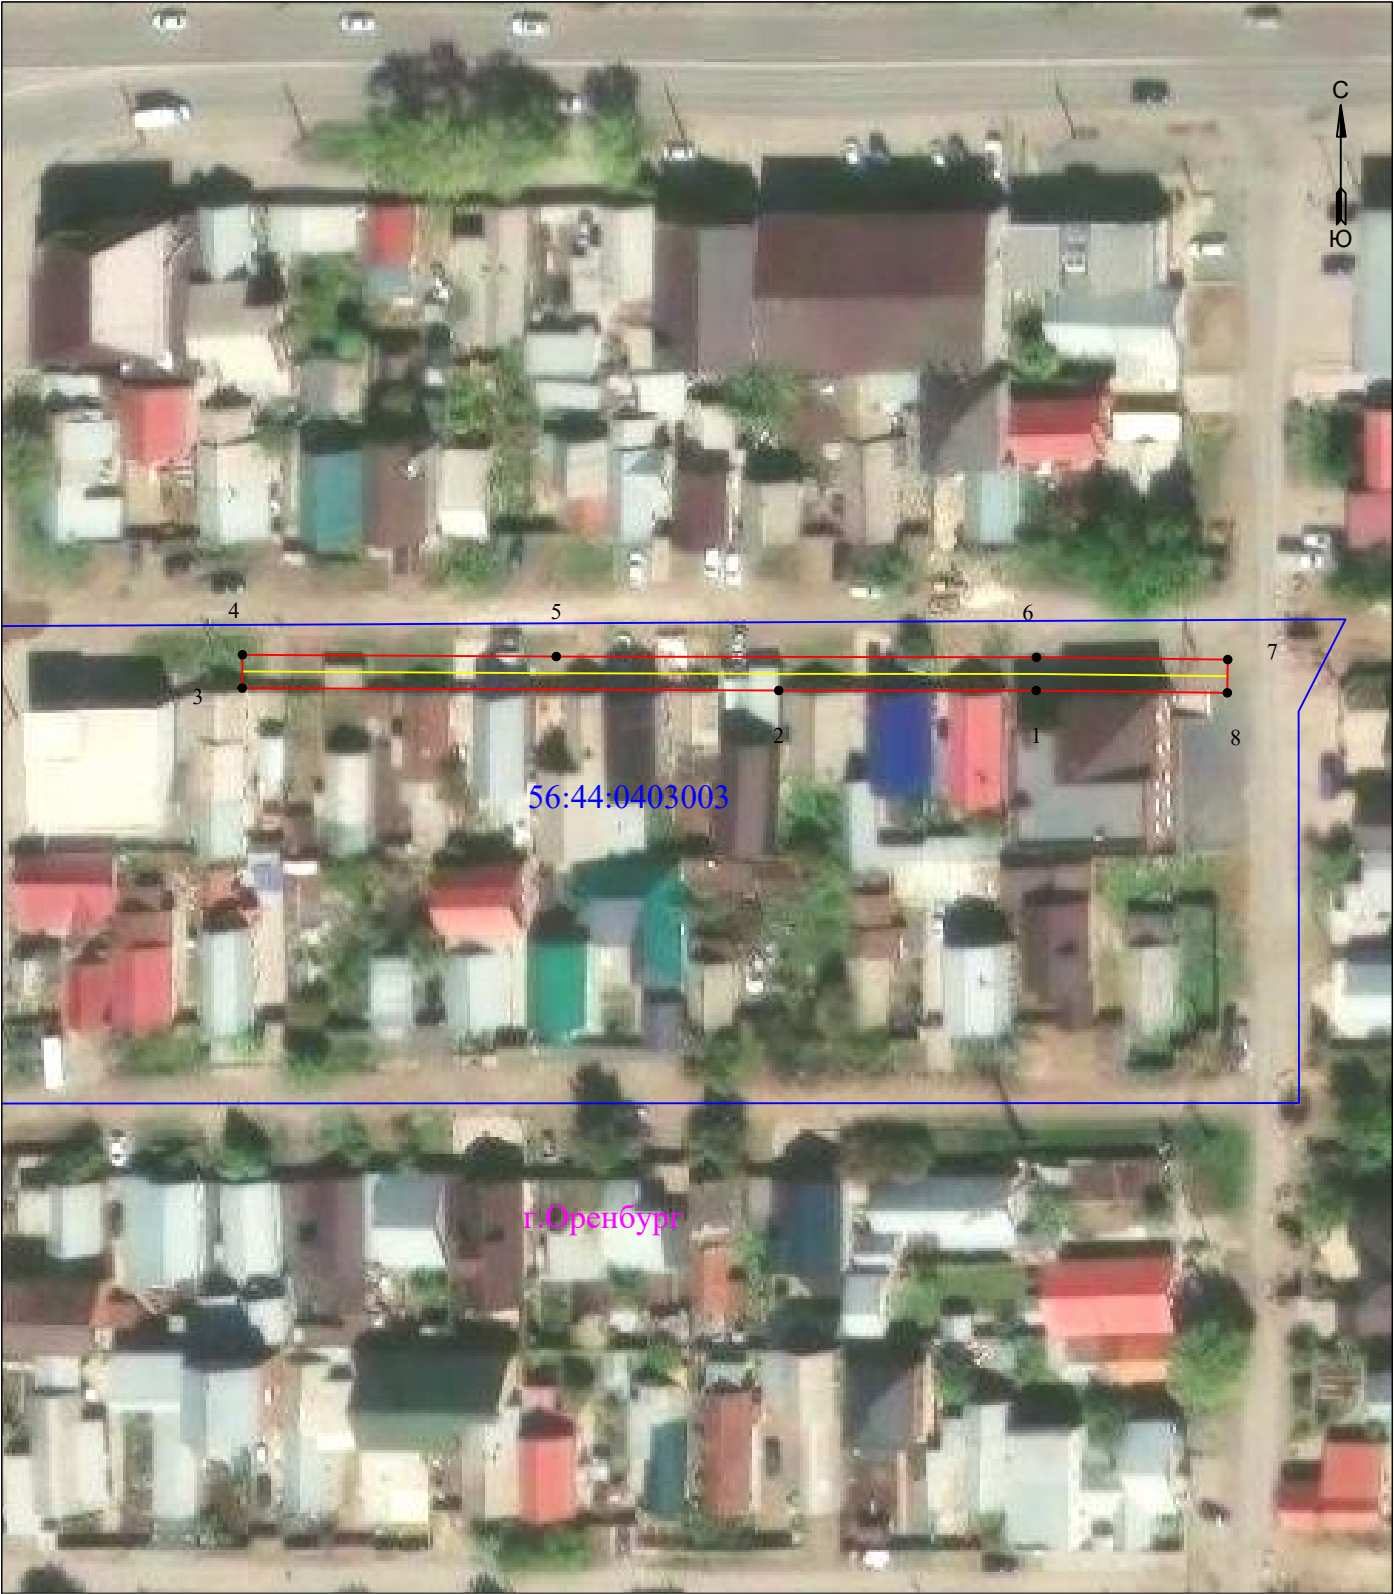

УСЛОВНЫЕ ОБОЗНАЧЕНИЯ

- границы устанавливаемого публичного сервитута
- ось линии, контур объекта
- границы муниципального образования, населенных пунктов
- границы кадастрового квартала
- границы земельных участков, попадающих в зону публичного сервитута

Масштаб 1:1000

- 1 - обозначение характерной точки границы устанавливаемого публичного сервитута
- :123 - кадастровый номер земельного участка
- 56:00:0000000 - кадастровый номер квартала
- г. Оренбург - наименование муниципального образования, населенного пункта

Сведения о местоположении границ объекта
ВЛ 04 кВ от ТП -752

Перечень характерных точек		
Площадь зоны публичного сервитута 574 кв.м		
Обозначение характерных точек границ	Координаты, м	
	X	Y
1	2	3
1	431445.96	2305336.62
2	431445.97	2305302.55
3	431446.29	2305231.55
4	431450.69	2305231.58
5	431450.46	2305273.11
6	431450.36	2305336.65
7	431450.06	2305361.96
8	431445.66	2305361.91
1	431445.96	2305336.62