


**Схема расположения границ публичного сервитута
для эксплуатации объекта
ТП-329; КТП-160/6/0,4 У1 с ТМГ 160кВА**

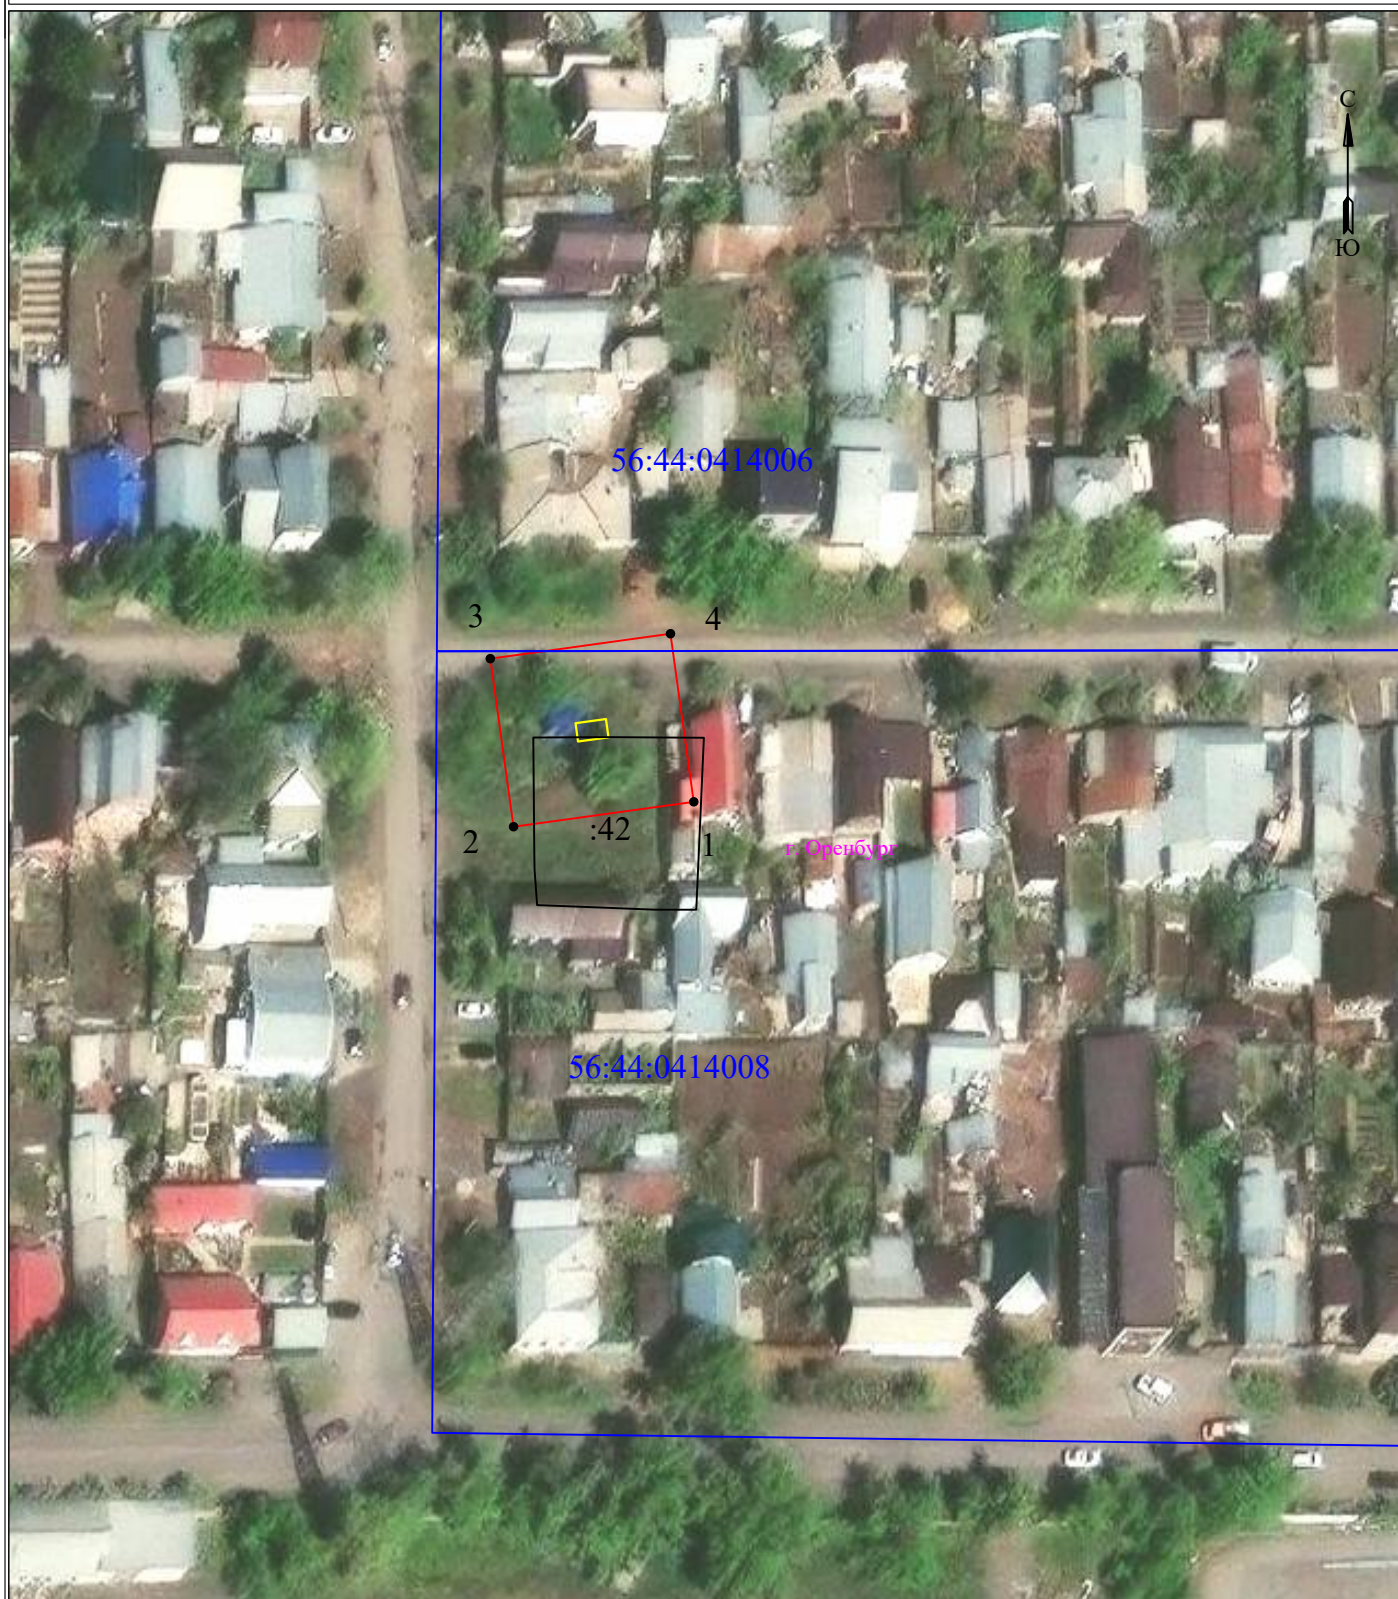

УСЛОВНЫЕ ОБОЗНАЧЕНИЯ

- границы устанавливаемого публичного сервитута
- ось линии, контур объекта
- границы муниципального образования, населенных пунктов
- границы кадастрового квартала
- границы земельных участков, попадающих в зону публичного сервитута

Масштаб 1:1000

- 1 - обозначение характерной точки границы устанавливаемого публичного сервитута
- :123 - кадастровый номер земельного участка
- 56:00:0000000 - кадастровый номер квартала
- г. Оренбург - наименование муниципального образования, населенного пункта

Сведения о местоположении границ объекта
ТП-329; КТП-160/6/0,4 У1 с ТМГ 160кВА

Перечень характерных точек		
Площадь зоны публичного сервитута 540 кв.м		
Обозначение характерных точек границ	Координаты, м	
	X	Y
1	2	3
1	430341.15	2304974.78
2	430337.86	2304950.93
3	430360.09	2304947.86
4	430363.39	2304971.7
1	430341.15	2304974.78