


**Схема расположения границ публичного сервитута
для эксплуатации объекта
КЛ-0,4кВ РУ-0,4кВ ТП-329 - ул. Терешковой, кад.№ 56:44:0414008:163, г. Оренбург**

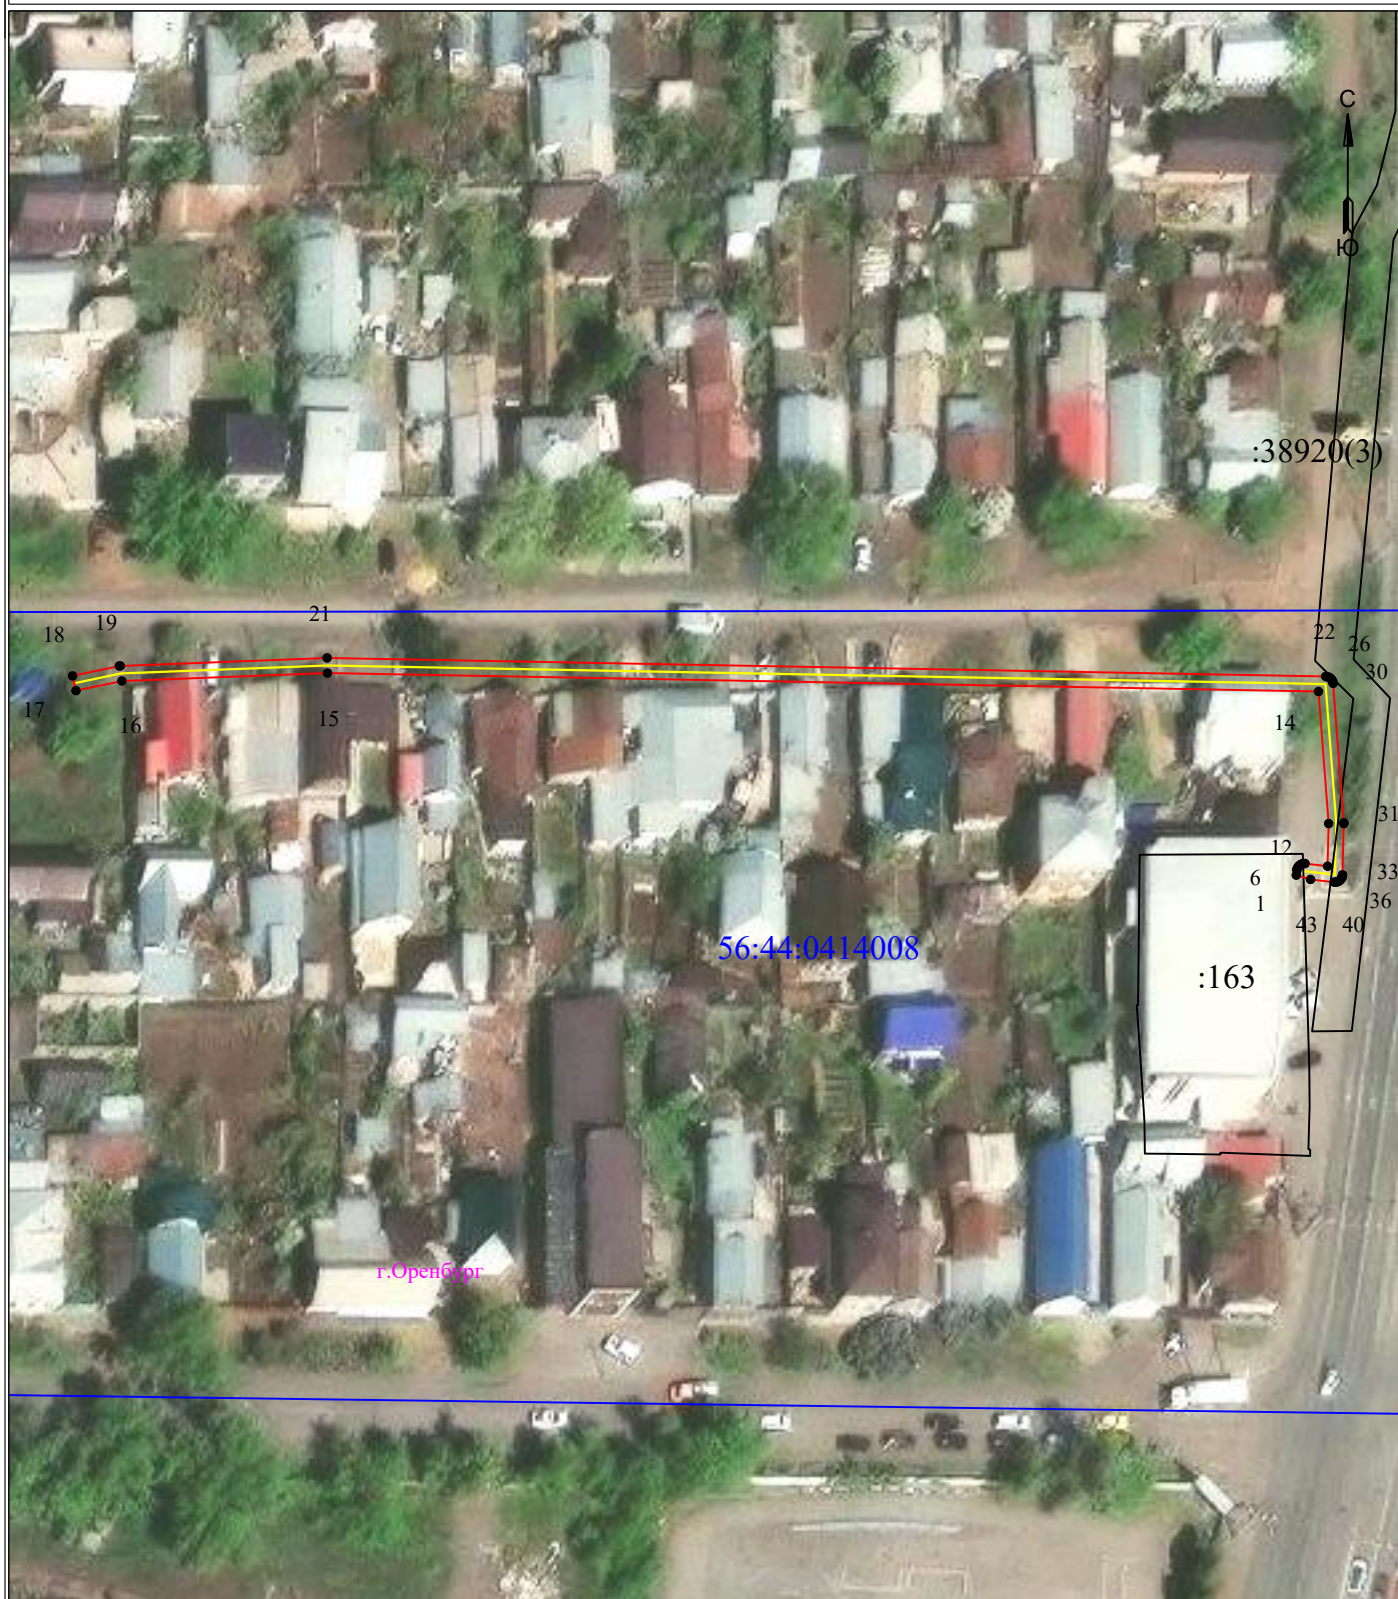

УСЛОВНЫЕ ОБОЗНАЧЕНИЯ

- границы устанавливаемого публичного сервитута
- ось линии, контур объекта
- границы муниципального образования, населенных пунктов
- границы кадастрового квартала
- границы земельных участков, попадающих в зону публичного сервитута

Масштаб 1:1000

- 1 - обозначение характерной точки границы устанавливаемого публичного сервитута
- :123 - кадастровый номер земельного участка
- 56:00:0000000 - кадастровый номер квартала
- г. Оренбург - наименование муниципального образования, населенного пункта

Сведения о местоположении границ объекта

КЛ-0,4кВ РУ-0,4кВ ТП-329 - ул. Терешковой, кад.№ 56:44:0414008:163, г. Оренбург

Перечень характерных точек		
Площадь зоны публичного сервитута 392 кв.м		
Обозначение характерных точек границ	Координаты, м	
	X	Y
1	2	3
1	430326.27	2305124.91
2	430326.93	2305124.99
3	430327.06	2305125.01
4	430327.23	2305125.07
5	430327.38	2305125.16
6	430327.51	2305125.27
7	430327.62	2305125.41
8	430327.71	2305125.56
9	430327.77	2305125.72
10	430327.8	2305125.89
11	430327.8	2305126.07
12	430327.45	2305129.05
13	430333.09	2305129.2
14	430350.57	2305127.85
15	430353.01	2304996.71
16	430351.96	2304969.5
17	430350.68	2304963.43
18	430352.63	2304962.97
19	430353.94	2304969.17
20	430353.95	2304969.29
21	430355.01	2304996.66
22	430352.56	2305128.8
23	430352.52	2305129.04
24	430352.46	2305129.2
25	430352.38	2305129.35
26	430352.26	2305129.49
27	430352.13	2305129.6
28	430351.98	2305129.69
29	430351.82	2305129.75
30	430351.64	2305129.78
31	430333.19	2305131.2
32	430333.09	2305131.2
33	430326.31	2305131.02
34	430326.07	2305130.99
35	430325.91	2305130.93
36	430325.76	2305130.84
37	430325.63	2305130.73
38	430325.51	2305130.59
39	430325.43	2305130.44
40	430325.37	2305130.28
41	430325.34	2305130.11
42	430325.34	2305129.93
43	430325.7	2305126.8
1	430326.27	2305124.91