


**Схема расположения границ публичного сервитута
для эксплуатации объекта**

КЛ-0,4 кВ от ТП-417 - г Оренбург, ул Березка

Обзорная схема границ публичного сервитута

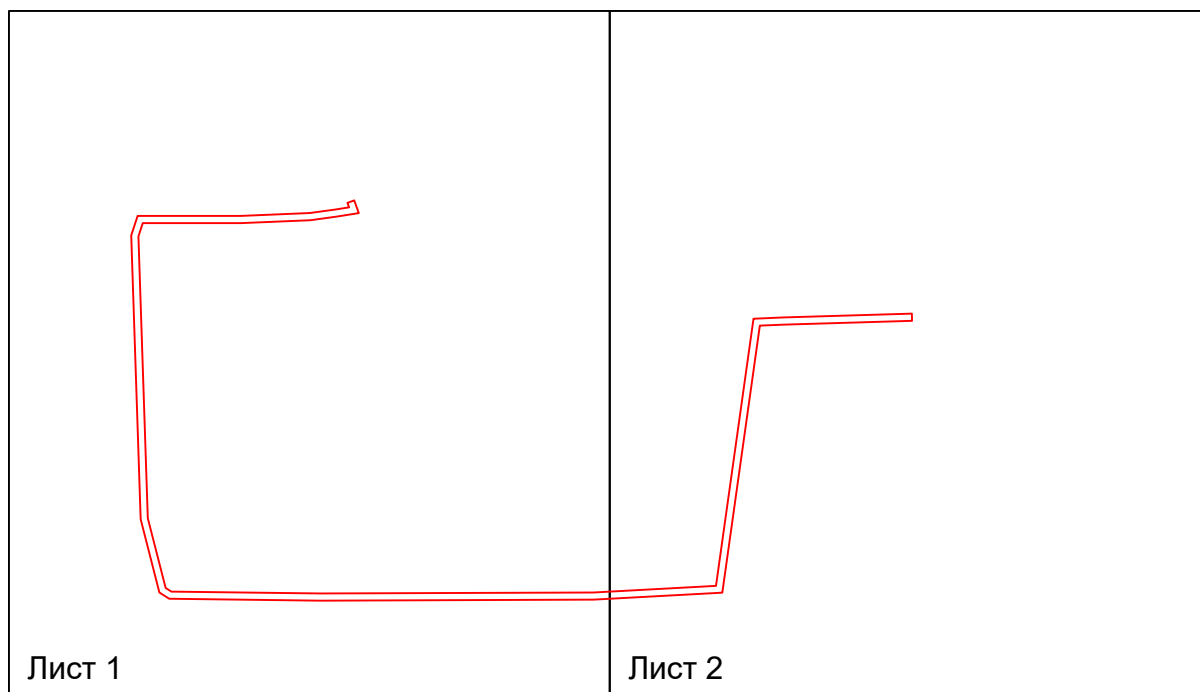

УСЛОВНЫЕ ОБОЗНАЧЕНИЯ

-  - границы устанавливаемого публичного сервитута
-  - ось линии, контур объекта
-  - границы муниципального образования, населенных пунктов
-  - границы кадастрового квартала
-  - границы земельных участков, попадающих в зону публичного сервитута

- 1 - обозначение характерной точки границы устанавливаемого публичного сервитута
- :123 - кадастровый номер земельного участка
- 56:00:0000000 - кадастровый номер квартала
- г. Оренбург - наименование муниципального образования, населенного пункта

**Схема расположения границ публичного сервитута
для эксплуатации объекта
КЛ-0,4 кВ от ТП-417 - г Оренбург, ул Березка**



УСЛОВНЫЕ ОБОЗНАЧЕНИЯ

- границы устанавливаемого публичного сервитута
- ось линии, контур объекта
- границы муниципального образования, населенных пунктов
- границы кадастрового квартала
- границы земельных участков, попадающих в зону публичного сервитута

Масштаб 1:1000

- 1 - обозначение характерной точки границы устанавливаемого публичного сервитута
- :123 - кадастровый номер земельного участка
- 56:00:0000000 - кадастровый номер квартала
- г. Оренбург - наименование муниципального образования, населенного пункта

**Схема расположения границ публичного сервитута
для эксплуатации объекта
КЛ-0,4 кВ от ТП-417 - г Оренбург, ул Березка**



УСЛОВНЫЕ ОБОЗНАЧЕНИЯ

- границы устанавливаемого публичного сервитута
- ось линии, контур объекта
- границы муниципального образования, населенных пунктов
- границы кадастрового квартала
- границы земельных участков, попадающих в зону публичного сервитута

Масштаб 1:1000

- 1 - обозначение характерной точки границы устанавливаемого публичного сервитута
- :123 - кадастровый номер земельного участка
- 56:00:0000000 - кадастровый номер квартала
- г. Оренбург - наименование муниципального образования, населенного пункта

Сведения о местоположении границ объекта
КЛ-0,4 кВ от ТП-417 - г Оренбург, ул Березка

Перечень характерных точек		
Площадь зоны публичного сервитута 1066 кв.м		
Обозначение характерных точек границ	Координаты, м	
	X	Y
1	2	3
1	433949.62	2305315.27
2	433948.54	2305308.45
3	433947.45	2305300.45
4	433946.57	2305279.21
5	433946.57	2305249.12
6	433942.47	2305247.78
7	433856.2	2305250.66
8	433834.83	2305256.12
9	433833.71	2305257.88
10	433833.14	2305303.5
11	433833.45	2305387.18
12	433835.48	2305424.67
13	433917.28	2305436.17
14	433917.67	2305445.11
15	433918.85	2305484.65
16	433916.65	2305484.72
17	433915.47	2305445.2
18	433915.16	2305438.1
19	433833.38	2305426.6
20	433831.25	2305387.24
21	433830.94	2305303.49
22	433831.52	2305257.22
23	433833.45	2305254.2
24	433855.89	2305248.47
25	433942.78	2305245.57
26	433948.77	2305247.53
27	433948.77	2305279.16
28	433949.65	2305300.26
29	433950.72	2305308.12
30	433951.38	2305312.3
31	433952.77	2305311.8
32	433953.52	2305313.87
1	433949.62	2305315.27