


**Схема расположения границ публичного сервитута
для эксплуатации объекта
ВЛИ 0,4 кВ 1СШ ТП-36 - Управление Судебного департ**

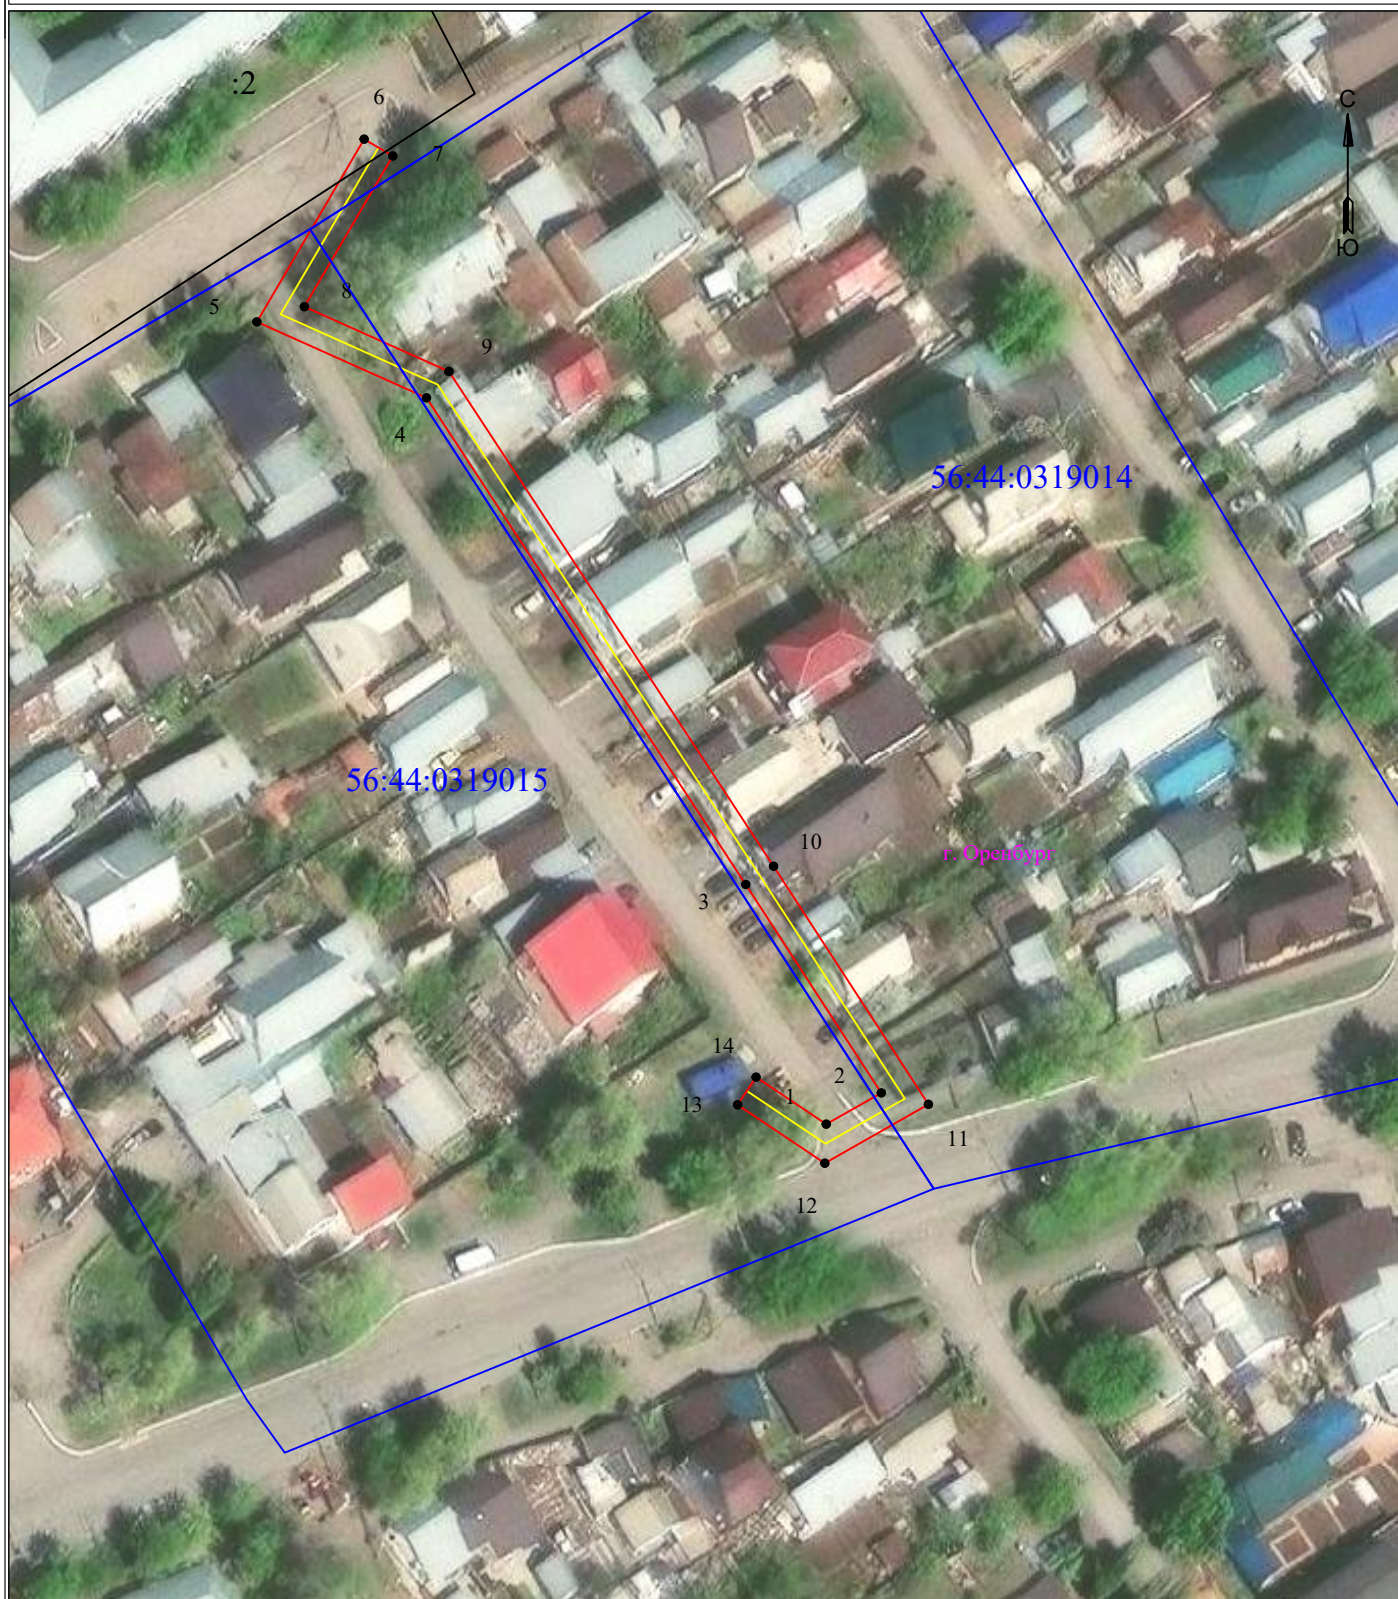

УСЛОВНЫЕ ОБОЗНАЧЕНИЯ

- границы устанавливаемого публичного сервитута
- ось линии, контур объекта
- границы муниципального образования, населенных пунктов
- границы кадастрового квартала
- границы земельных участков, попадающих в зону публичного сервитута

Масштаб 1:1000

- 1 - обозначение характерной точки границы устанавливаемого публичного сервитута
- :123 - кадастровый номер земельного участка
- 56:00:0000000 - кадастровый номер квартала
- г. Оренбург - наименование муниципального образования, населенного пункта

Сведения о местоположении границ объекта
ВЛИ 0,4 кВ 1СШ ТП-36 - Управление Судебного департ

Перечень характерных точек		
Площадь зоны публичного сервитута 818 кв.м		
Обозначение характерных точек границ	Координаты, м	
	X	Y
1	2	3
1	431288.32	2301277.95
2	431292.45	2301285.24
3	431320.03	2301267.3
4	431384.42	2301225.05
5	431394.47	2301202.61
6	431418.65	2301216.8
7	431416.42	2301220.59
8	431396.48	2301208.89
9	431387.91	2301228.03
10	431322.44	2301270.98
11	431290.94	2301291.47
12	431283.15	2301277.76
13	431290.88	2301266.22
14	431294.54	2301268.67
1	431288.32	2301277.95