


**Схема расположения границ публичного сервитута
для эксплуатации объекта
ТП-465; Трансформатор силовой ТМГ 160 кВА; КТП-160-6/0,4**

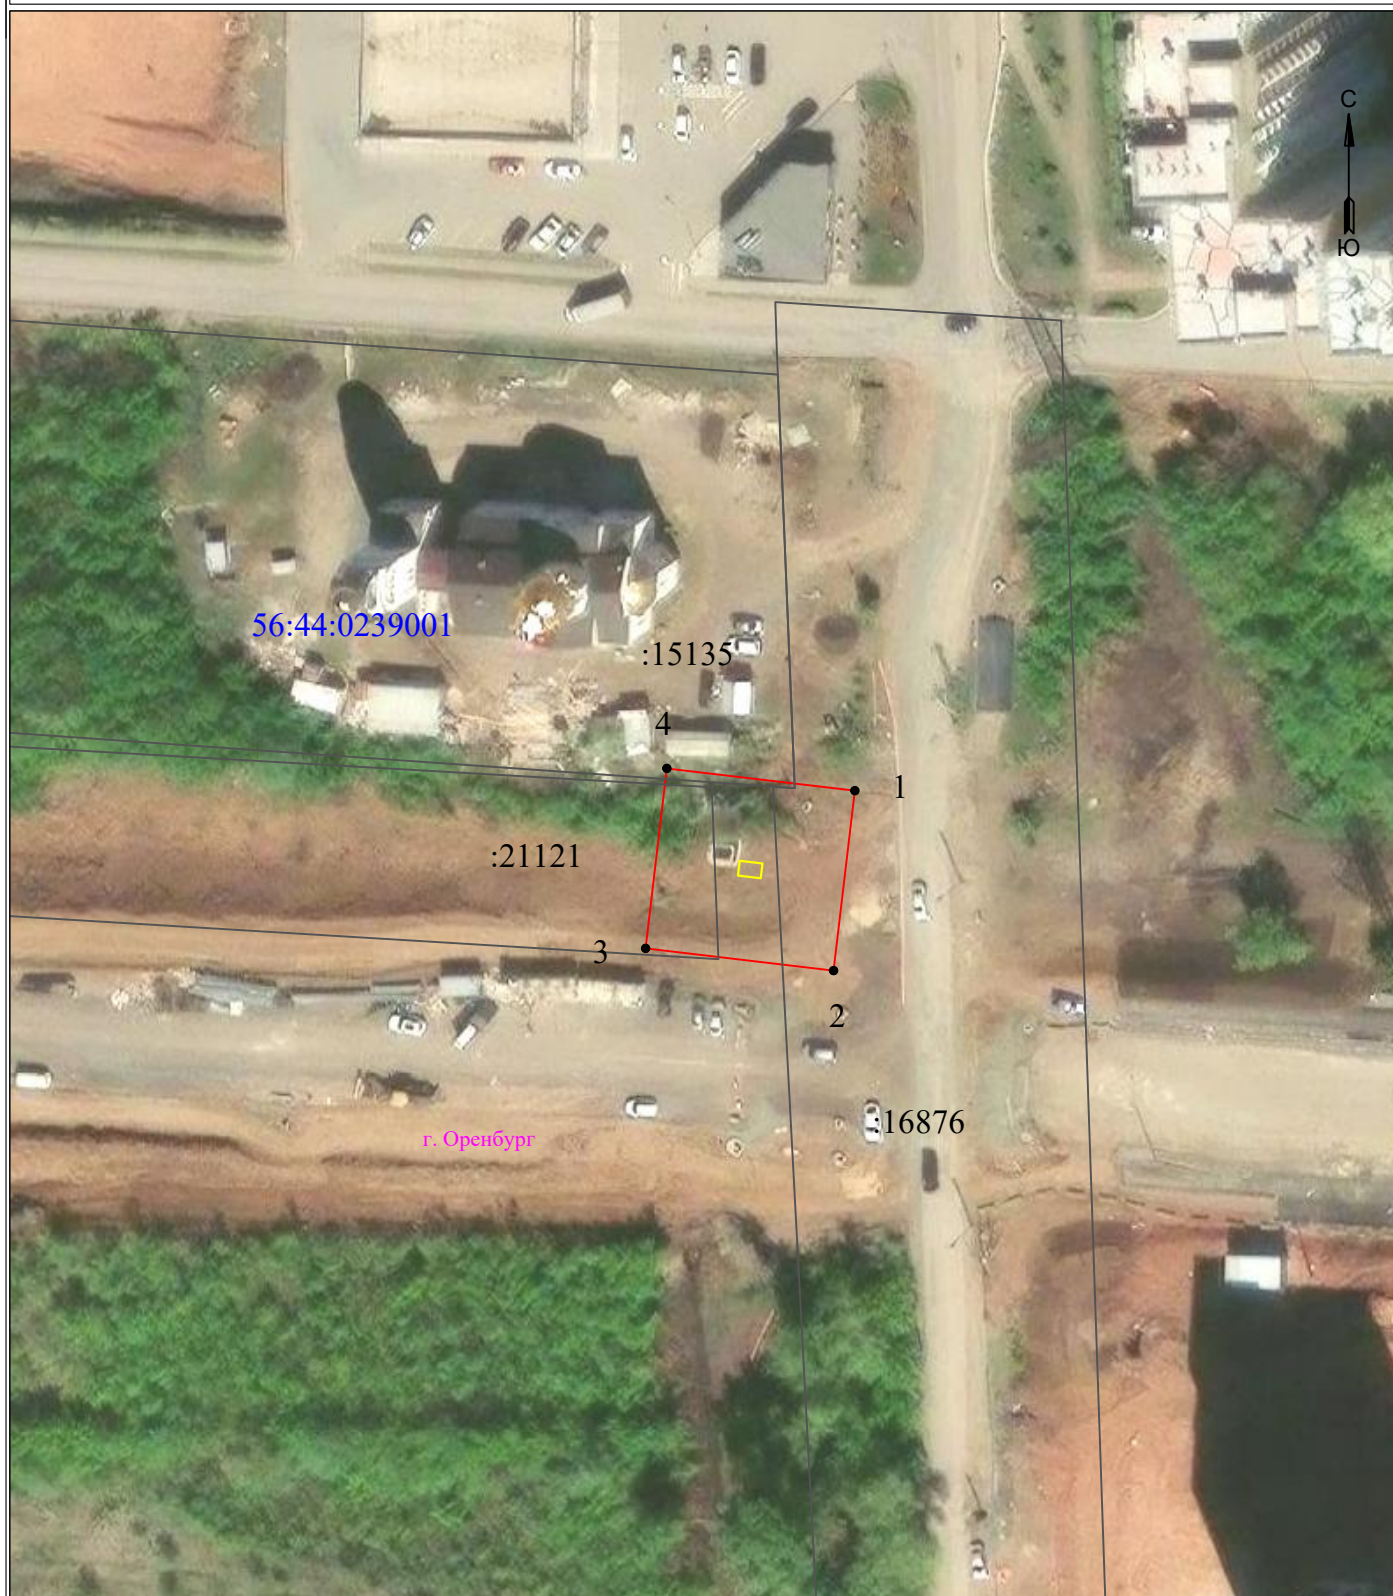

УСЛОВНЫЕ ОБОЗНАЧЕНИЯ

- границы устанавливаемого публичного сервитута
- ось линии, контур объекта
- границы муниципального образования, населенных пунктов
- границы кадастрового квартала
- границы земельных участков, попадающих в зону публичного сервитута

Масштаб 1:1000

- 1 - обозначение характерной точки границы устанавливаемого публичного сервитута
- :123 - кадастровый номер земельного участка
- 56:00:0000000 - кадастровый номер квартала
- г. Оренбург - наименование муниципального образования, населенного пункта

Сведения о местоположении границ объекта
ТП-465; Трансформатор силовой ТМГ 160 кВА; КТП-160-6/0,4

Перечень характерных точек		
Площадь зоны публичного сервитута 601 кв.м		
Обозначение характерных точек границ	Координаты, м	
	X	Y
1	2	3
1	428264.19	2309541.08
2	428240.38	2309538.26
3	428243.32	2309513.39
4	428267.13	2309516.2
1	428264.19	2309541.08