


**Схема расположения границ публичного сервитута
для эксплуатации объекта
ВЛИ 0,23 кВ оп №23 (ВЛ 0,4 кВ Л «Самолетная»» ТП-272) - ул. Полигонная, ул.
Самолетная, г. Оренбург**

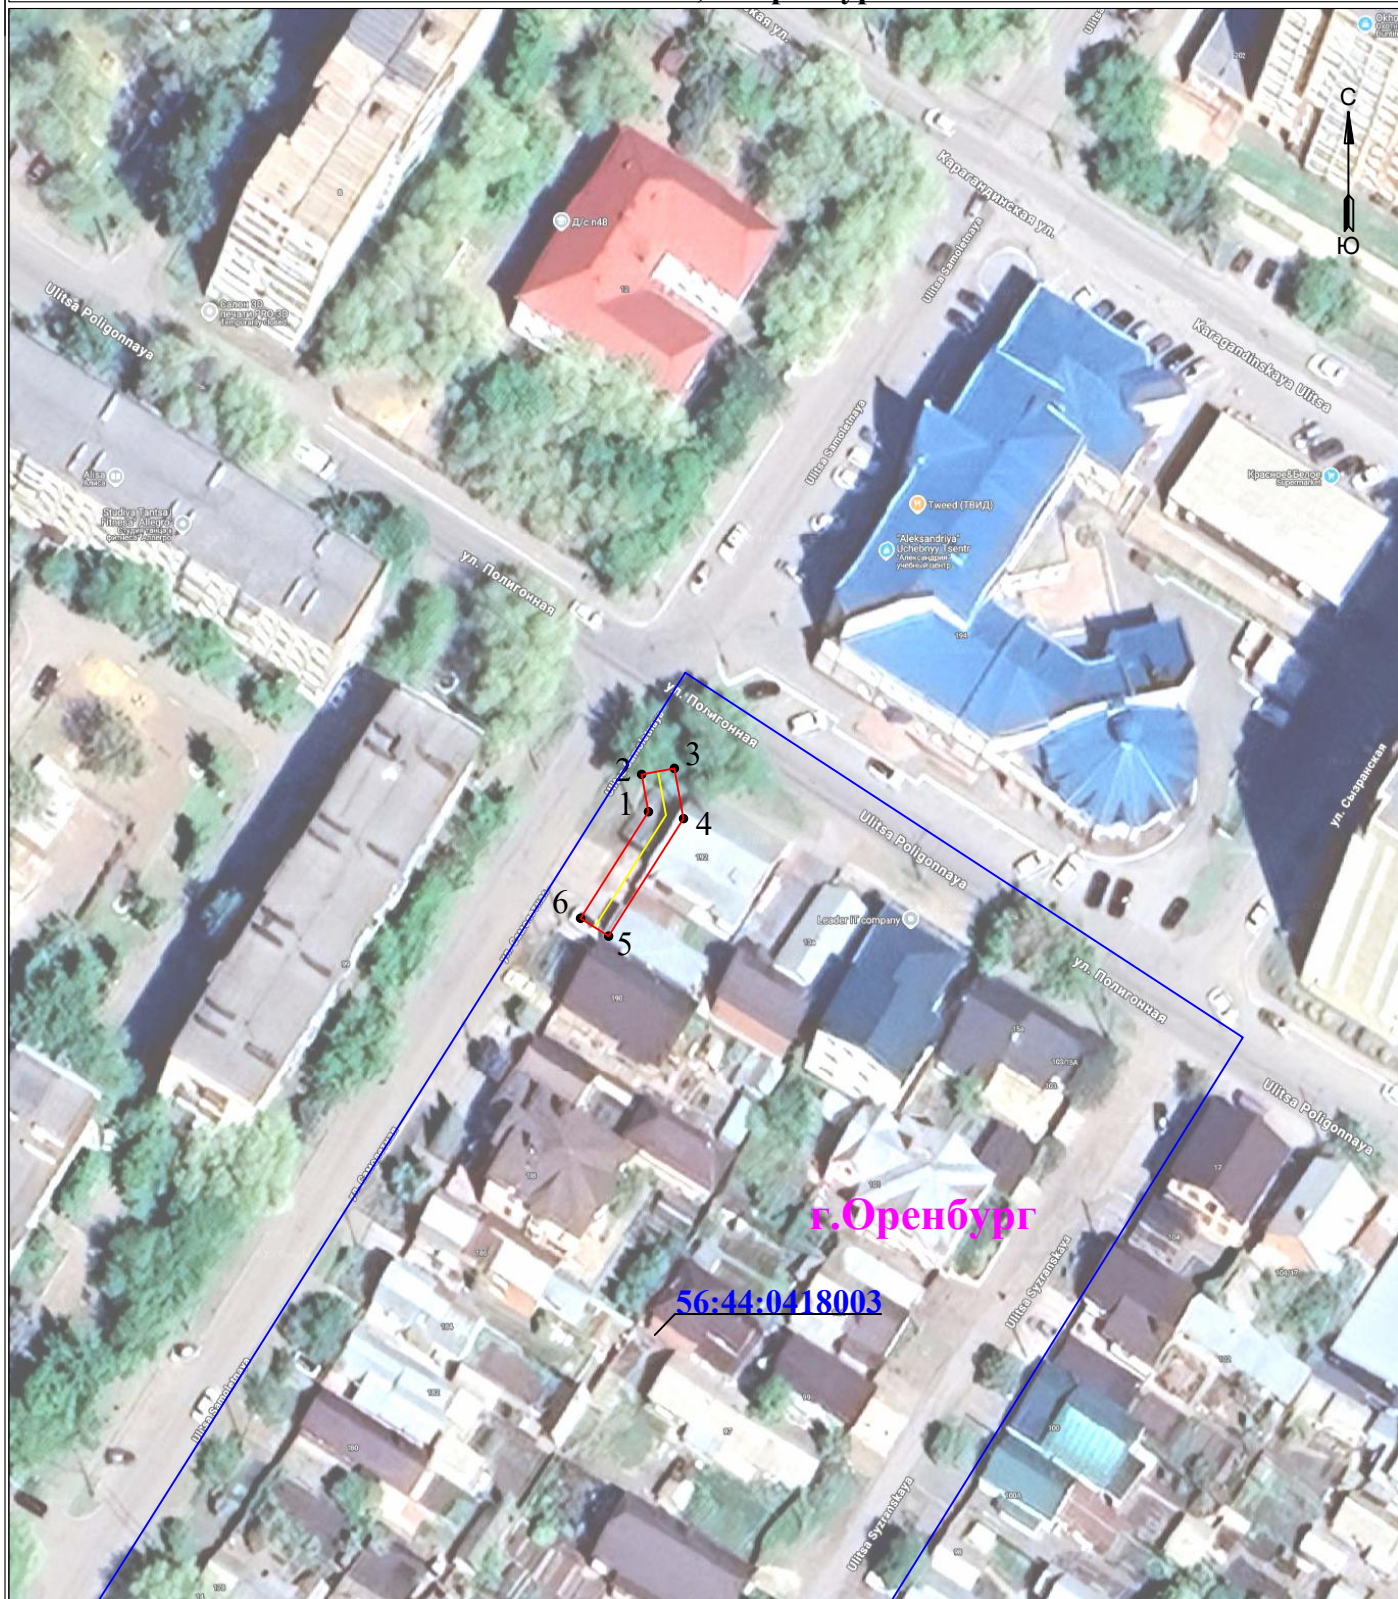

УСЛОВНЫЕ ОБОЗНАЧЕНИЯ

- границы устанавливаемого публичного сервитута
- ось линии, контур объекта
- границы муниципального образования, населенных пунктов
- границы кадастрового квартала
- границы земельных участков, попадающих в зону публичного сервитута

Масштаб 1:1000

- 1 - обозначение характерной точки границы устанавливаемого публичного сервитута
- :123 - кадастровый номер земельного участка
- 56:00:0000000 - кадастровый номер квартала
- г. Оренбург - наименование муниципального образования, населенного пункта

Сведения о местоположении границ объекта

**ВЛИ 0,23 кВ оп №23 (ВЛ 0,4 кВ Л «Самолетная»» ТП-272) - ул. Полигонная, ул.
Самолетная, г. Оренбург**

Перечень характерных точек		
Площадь зоны публичного сервитута 103 кв.м		
Обозначение характерных точек границ	Координаты, м	
	X	Y
1	2	3
1	430856.32	2306872.59
2	430861.26	2306871.69
3	430862.05	2306876.02
4	430855.41	2306877.23
5	430839.86	2306867.33
6	430842.23	2306863.62
1	430856.32	2306872.59