


**Схема расположения границ публичного сервитута
для эксплуатации объекта
ВЛИ 0,4 кВ оп №4 (ВЛ 0,4 кВ Л 14 РП-27) - пер. Дальний, г. Оренбург**

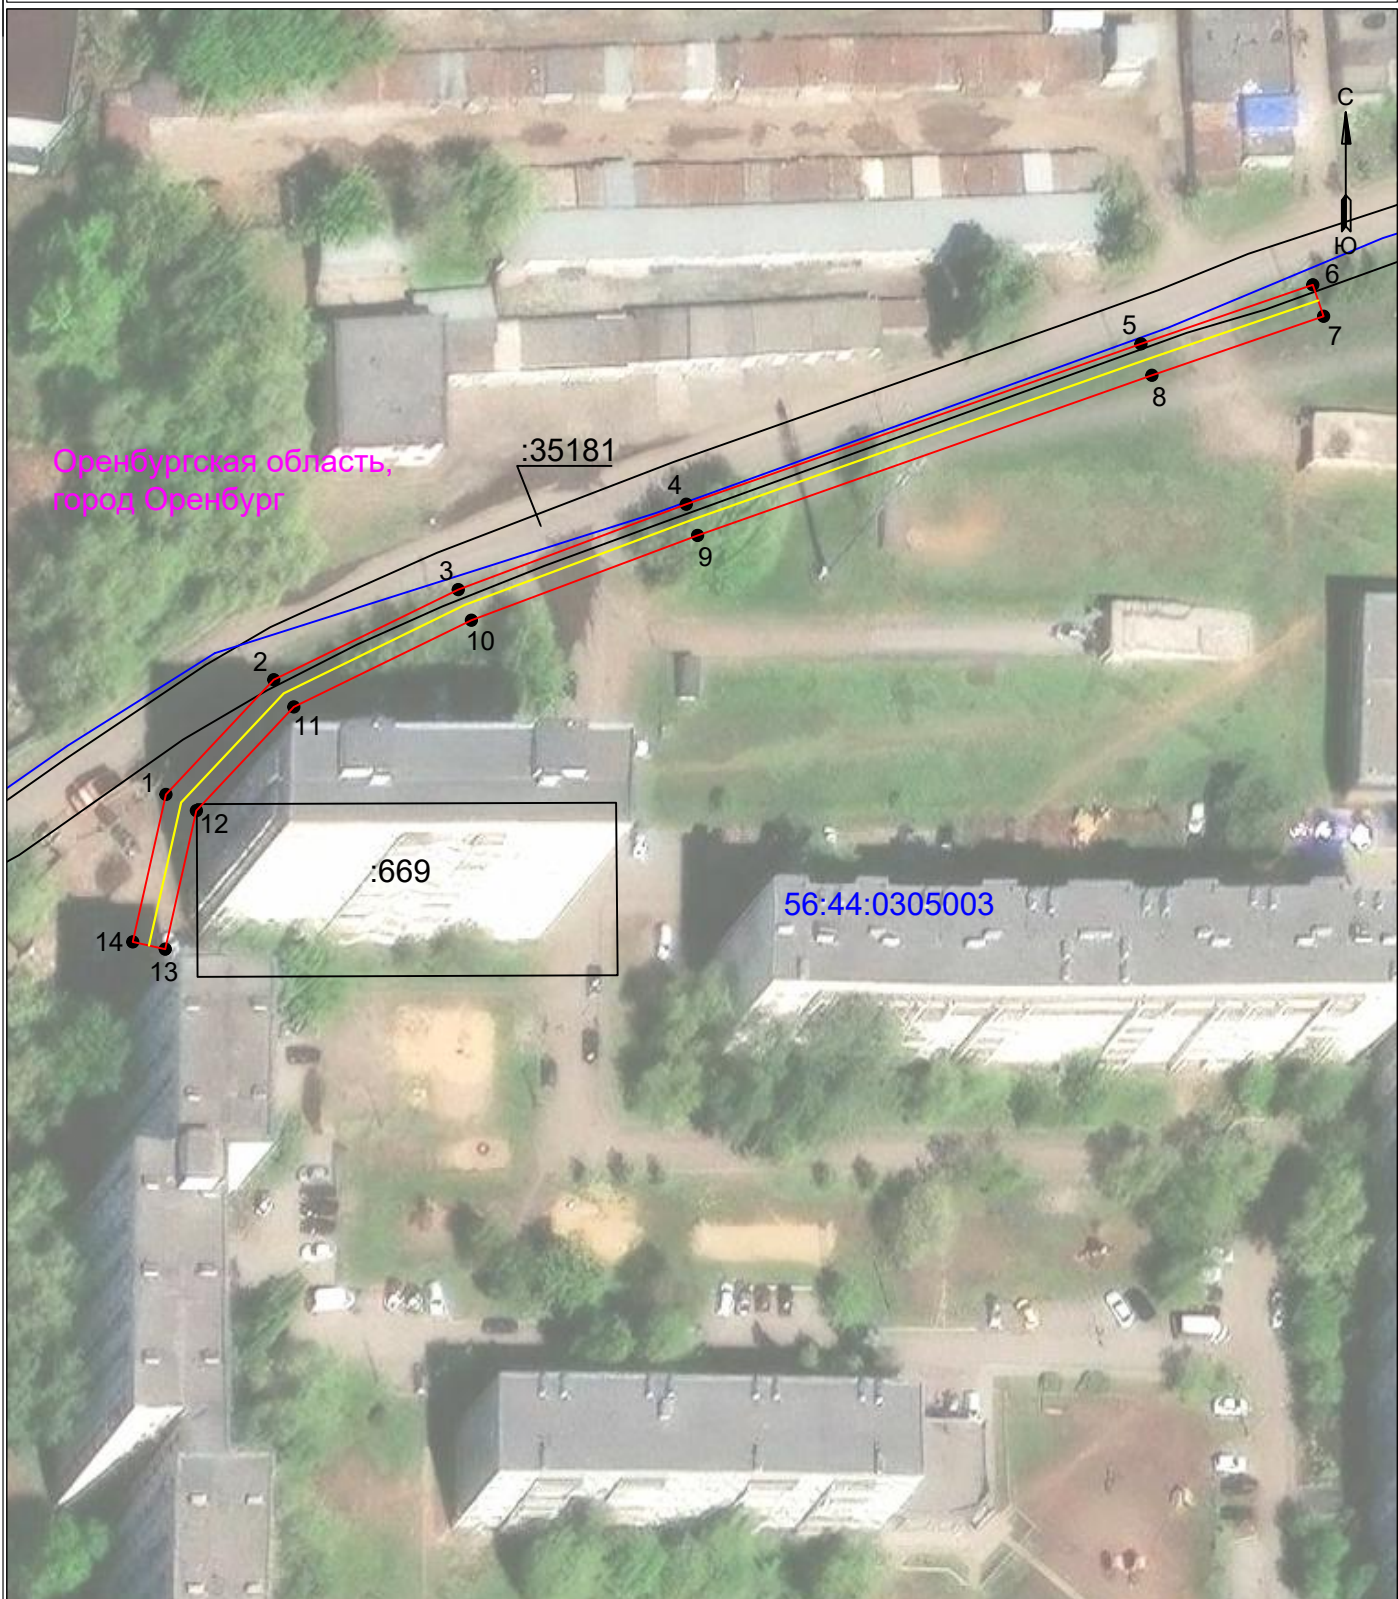

УСЛОВНЫЕ ОБОЗНАЧЕНИЯ

-  - границы устанавливаемого публичного сервитута
-  - ось линии, контур объекта
-  - границы муниципального образования, населенных пунктов
-  - границы кадастрового квартала
-  - границы земельных участков, попадающих в зону публичного сервитута

Масштаб 1:1000

- 1 - обозначение характерной точки границы устанавливаемого публичного сервитута
- :123 - кадастровый номер земельного участка
- 56:00:0000000 - кадастровый номер квартала
- г. Оренбург - наименование муниципального образования, населенного пункта

Сведения о местоположении границ объекта
ВЛИ 0,4 кВ оп №4 (ВЛ 0,4 кВ Л 14 РП-27) - пер. Дальний, г. Оренбург

Перечень характерных точек		
Площадь зоны публичного сервитута 817 кв.м		
Обозначение характерных точек границ	Координаты, м	
	X	Y
1	2	3
1	433517.09	2304486.52
2	433532.27	2304500.79
3	433544.19	2304525.2
4	433555.49	2304555.37
5	433576.71	2304615.54
6	433584.52	2304638.28
7	433580.36	2304639.71
8	433572.55	2304616.99
9	433551.36	2304556.87
10	433540.14	2304526.94
11	433528.67	2304503.44
12	433514.95	2304490.55
13	433496.62	2304486.43
14	433497.58	2304482.13
1	433517.09	2304486.52