


**Схема расположения границ публичного сервитута
для эксплуатации объекта
ВЛИ-0,4кВ оп.№86 (ВЛ-0,4кВ ТП-1846) - з/уч кад.№56:44:0201005:3980, мкр.
Ростошинские пруды**

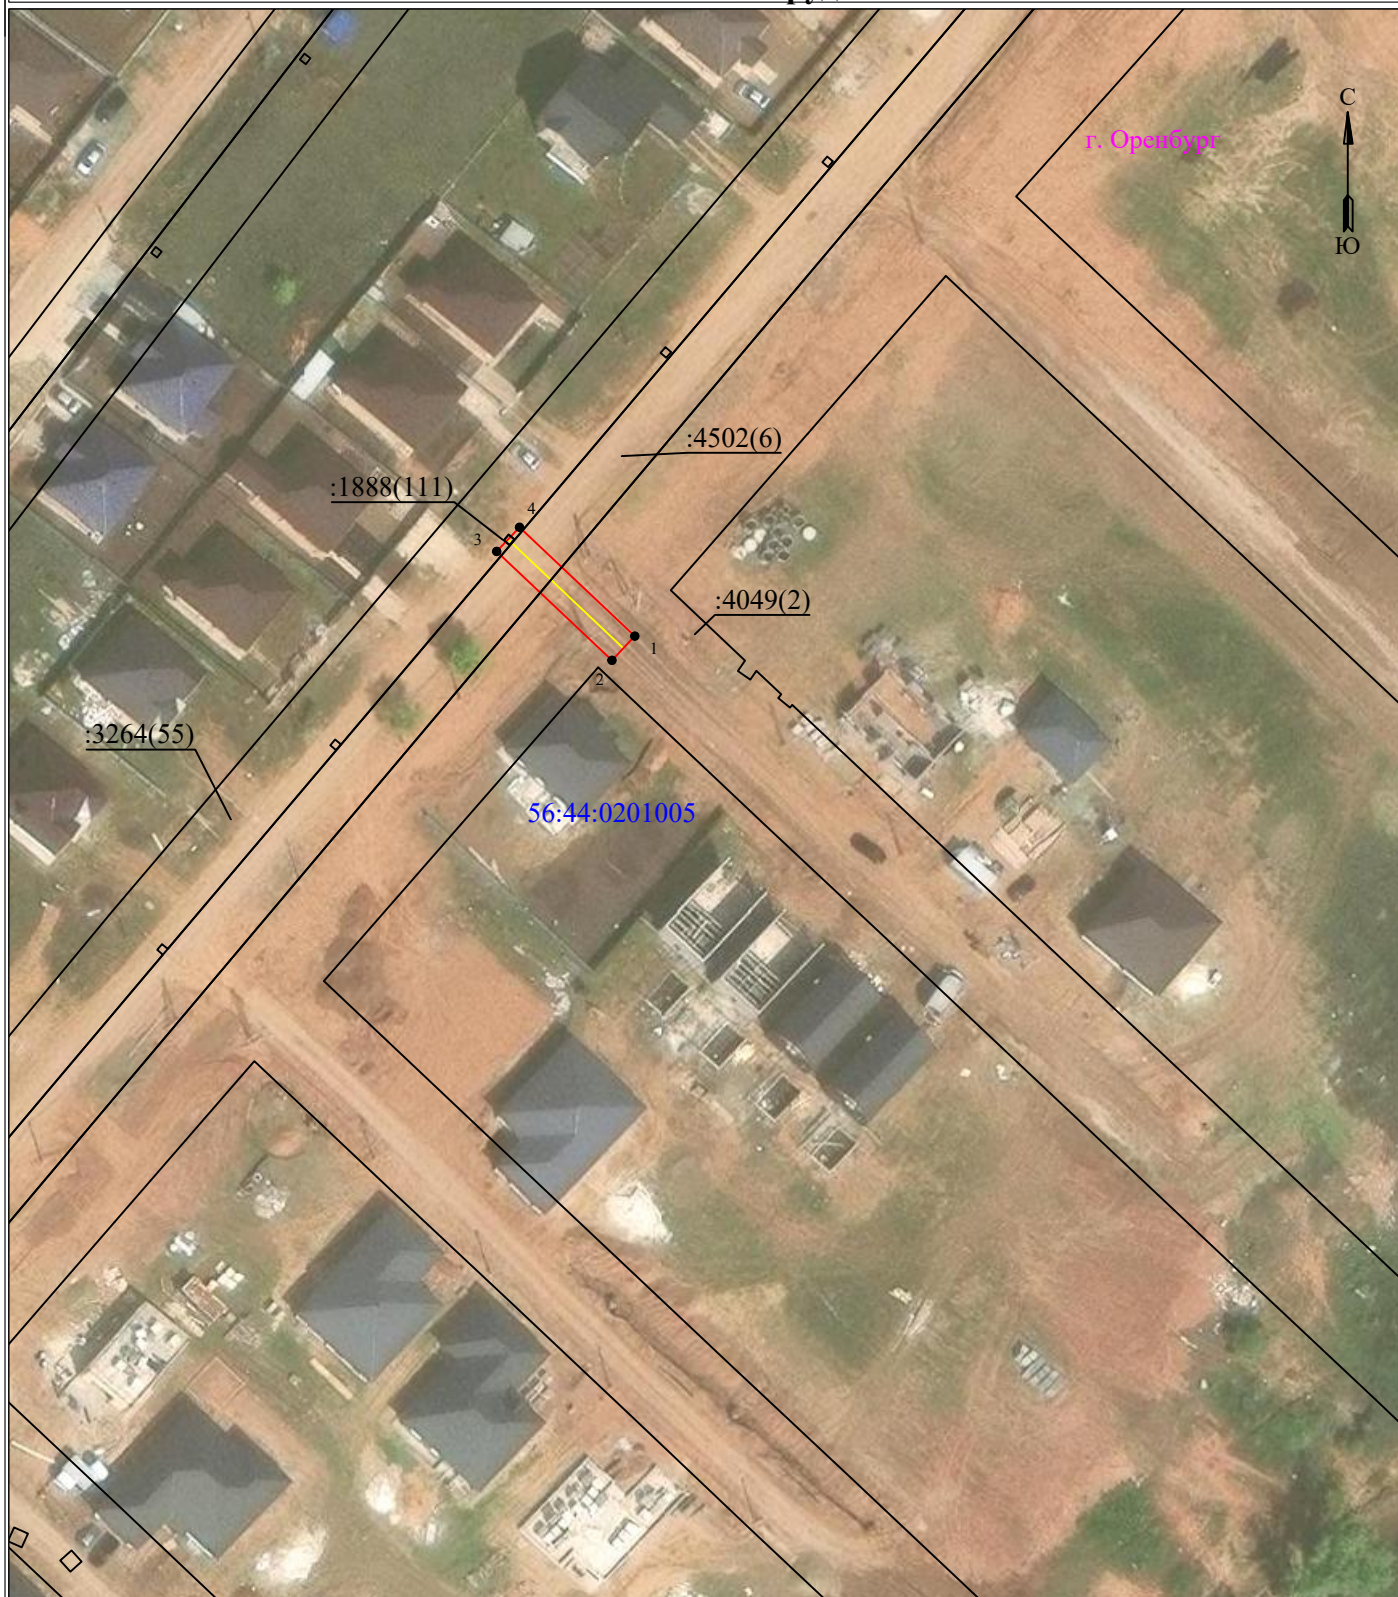

УСЛОВНЫЕ ОБОЗНАЧЕНИЯ:

- границы устанавливаемого публичного сервитута
- границы земельных участков, попадающих в зону публичного сервитута
- 1 - обозначение характерной точки границы устанавливаемого публичного сервитута

Масштаб 1:1000

- границы МО/населенного пункта
- ось линии, контур объекта
- граница кадастрового квартала
- г. Оренбург - наименование МО/населенного пункта
- :4049 - кадастровый номер земельного участка
- 56:44:0201005 - номер кадастрового квартала

Сведения о местоположении границ объекта

**ВЛИ-0,4кВ оп.№86 (ВЛ-0,4кВ ТП-1846) - з/уч кад.№56:44:0201005:3980, мкр.
Ростошинские пруды**

Перечень характерных точек		
Площадь зоны публичного сервитута 92 кв.м		
Обозначение характерных точек границ	Координаты, м	
	X	Y
1	2	3
1	432292.53	2314618.74
2	432289.33	2314615.71
3	432303.73	2314600.46
4	432306.93	2314603.49
1	432292.53	2314618.74