


**Схема расположения границ публичного сервитута
для эксплуатации объекта
ВЛИ 0,4 кВ оп №90 (ВЛ 0,4 кВ ТП-1846) - мкр. Ростошинские пруды, кад.
№56:44:0201005:3596, г. Оренбург**

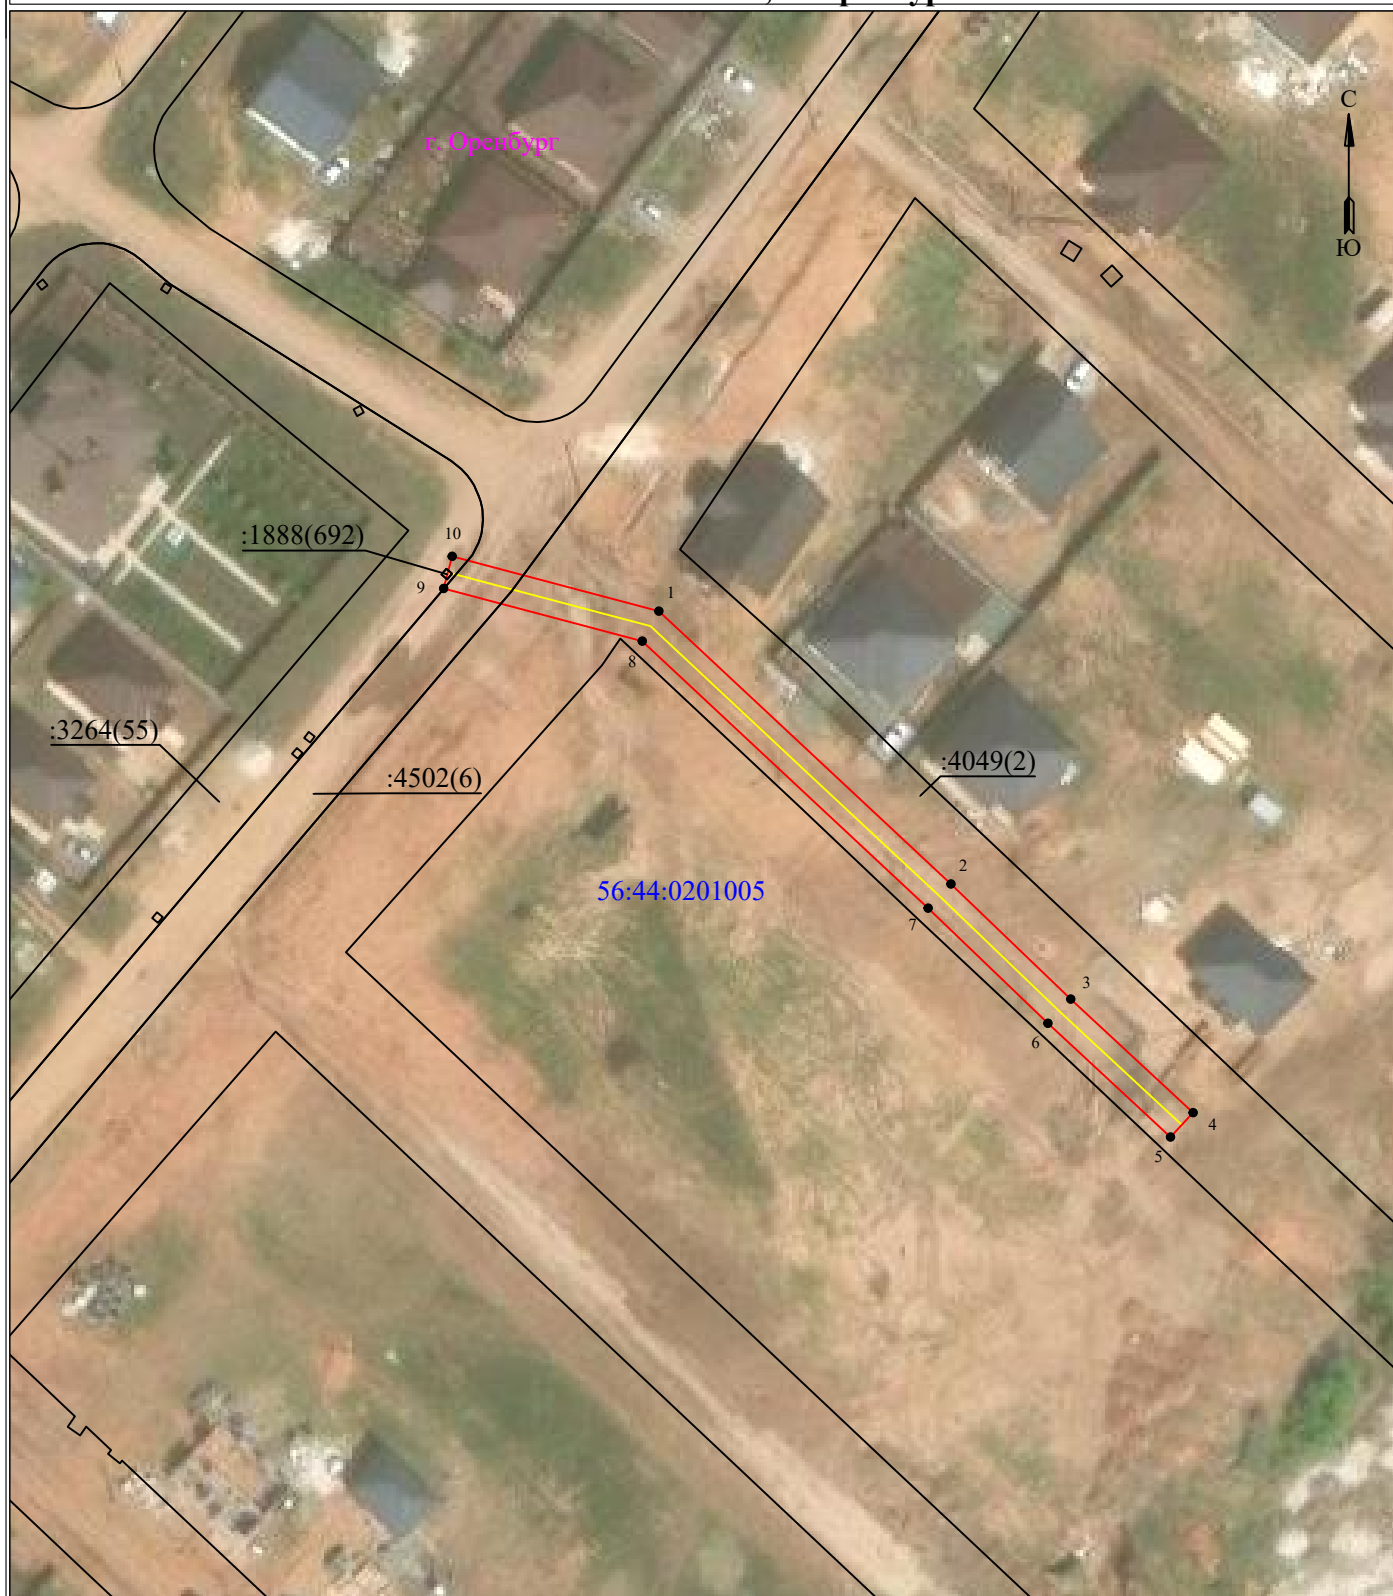

УСЛОВНЫЕ ОБОЗНАЧЕНИЯ:

- границы устанавливаемого публичного сервитута
- границы земельных участков, попадающих в зону публичного сервитута
- 1 - обозначение характерной точки границы устанавливаемого публичного сервитута

Масштаб 1:1000

- границы МО/населенного пункта
- ось линии, контур объекта
- граница кадастрового квартала

г. Оренбург - наименование МО/населенного пункта
:4049 - кадастровый номер земельного участка
56:44:0201005 - номер кадастрового квартала

Сведения о местоположении границ объекта

**ВЛИ 0,4 кВ оп №90 (ВЛ 0,4 кВ ТП-1846) - мкр. Ростошинские пруды, кад.
№56:44:0201005:3596, г. Оренбург**

Перечень характерных точек		
Площадь зоны публичного сервитута 546 кв.м		
Обозначение характерных точек границ	Координаты, м	
	X	Y
1	2	3
1	432395.83	2314710.6
2	432359.73	2314749.25
3	432344.5	2314765.1
4	432329.48	2314781.3
5	432326.25	2314778.3
6	432341.3	2314762.08
7	432356.53	2314746.23
8	432391.86	2314708.41
9	432398.83	2314682.12
10	432403.08	2314683.25
1	432395.83	2314710.6