


**Схема расположения границ публичного сервитута
для эксплуатации объекта
ВЛИ-0,4кВ оп.№1 (ВЛ-0,4кВ Л-8 "Школа №47, магазин №37" ТП-673) -
кад.№56:44:0405002:785, пер. Квартальный, д.2/2, гараж с погребом №68, г. Оренбург**

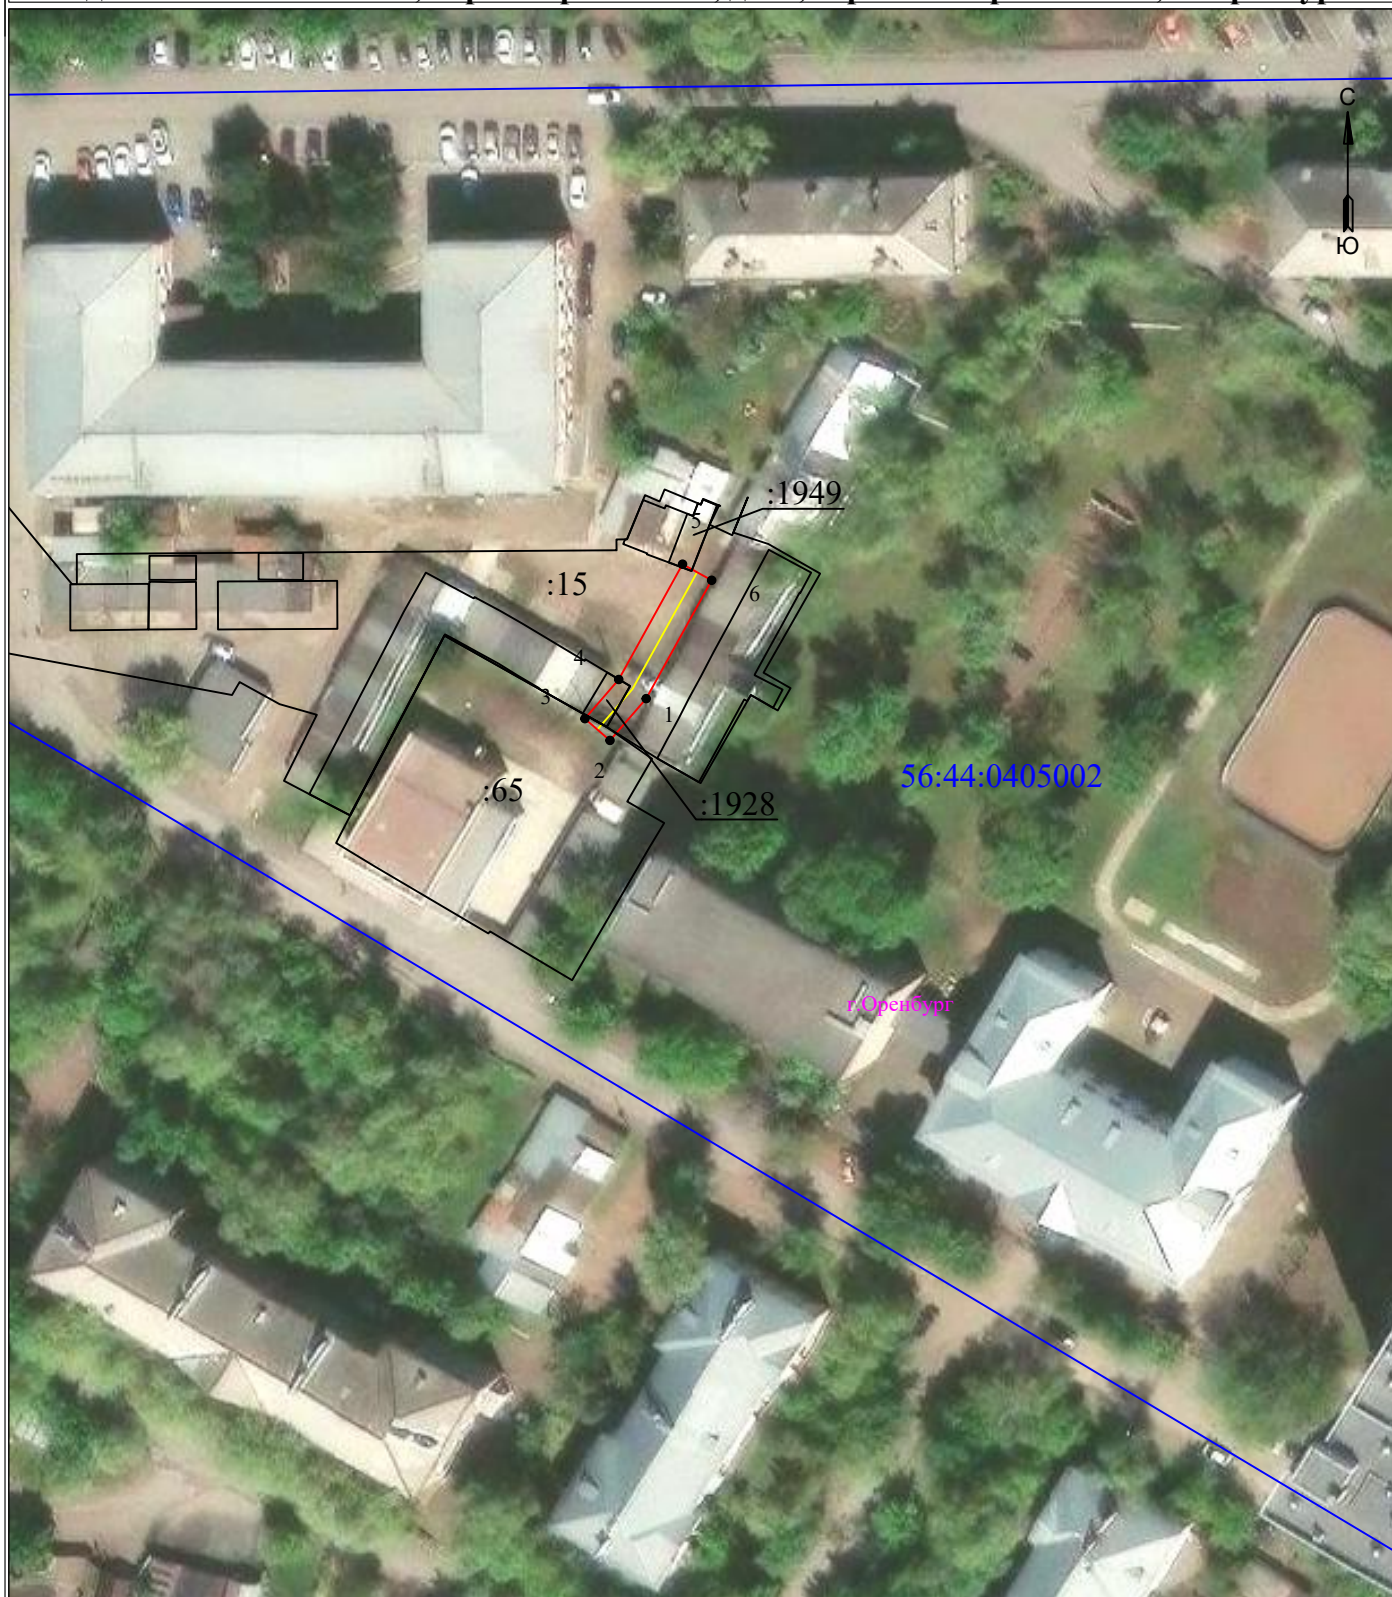

УСЛОВНЫЕ ОБОЗНАЧЕНИЯ

- границы устанавливаемого публичного сервитута
- ось линии, контур объекта
- границы муниципального образования, населенных пунктов
- границы кадастрового квартала
- границы земельных участков, попадающих в зону публичного сервитута

Масштаб 1:1000

- 1 - обозначение характерной точки границы устанавливаемого публичного сервитута
- :123 - кадастровый номер земельного участка
- 56:00:0000000 - кадастровый номер квартала
- г. Оренбург - наименование муниципального образования, населенного пункта

Сведения о местоположении границ объекта

**ВЛИ-0,4кВ оп.№1 (ВЛ-0,4кВ Л-8 "Школа №47, магазин №37" ТП-673) -
кад.№56:44:0405002:785, пер. Квартальный, д.2/2, гараж с погребом №68, г. Оренбург**

Перечень характерных точек		
Площадь зоны публичного сервитута 109 кв.м		
Обозначение характерных точек границ	Координаты, м	
	X	Y
1	2	3
1	431374.1	2306328.87
2	431368.57	2306324.08
3	431371.45	2306320.76
4	431376.63	2306325.24
5	431391.89	2306333.68
6	431389.76	2306337.53
1	431374.1	2306328.87