


**Схема расположения границ публичного сервитута
для эксплуатации объекта**

ВЛ 04 кВ для наруж. освещения ТП-37

Обзорная схема границ публичного сервитута

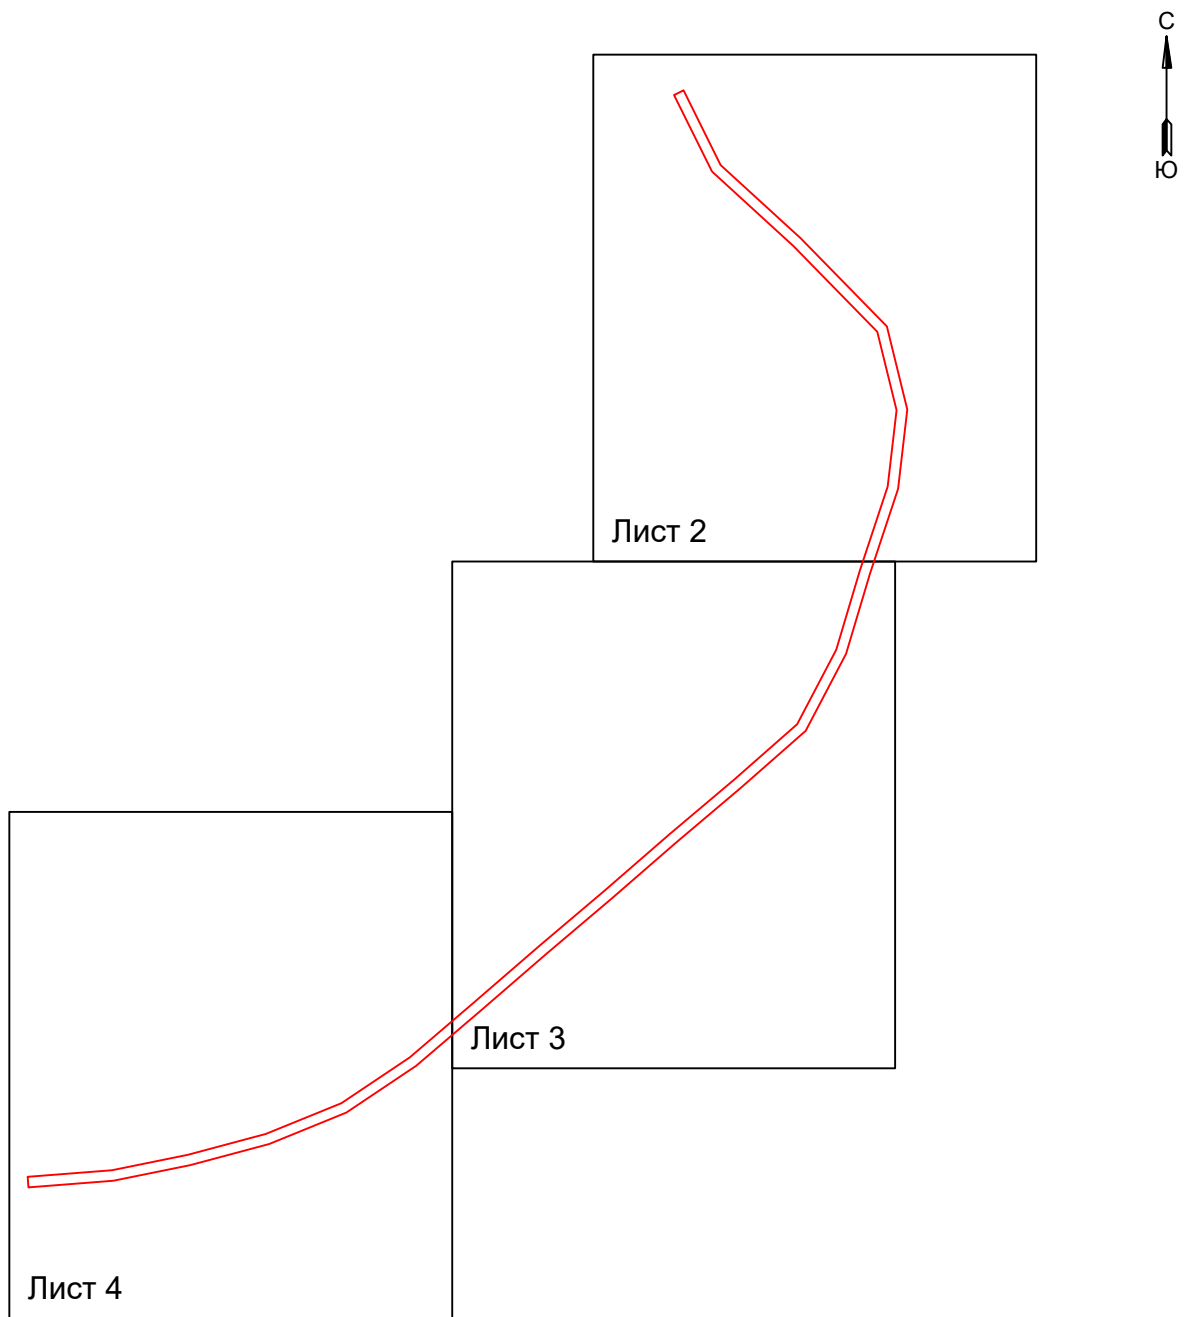


УСЛОВНЫЕ ОБОЗНАЧЕНИЯ

-  - границы устанавливаемого публичного сервитута
-  - ось линии, контур объекта
-  - границы муниципального образования, населенных пунктов
-  - границы кадастрового квартала
-  - границы земельных участков, попадающих в зону публичного сервитута

- 1 - обозначение характерной точки границы устанавливаемого публичного сервитута
- :123 - кадастровый номер земельного участка
- 56:00:0000000 - кадастровый номер квартала
- г. Оренбург - наименование муниципального образования, населенного пункта

**Схема расположения границ публичного сервитута
для эксплуатации объекта
ВЛ 04 кВ для наруж. освещения ТП-37**

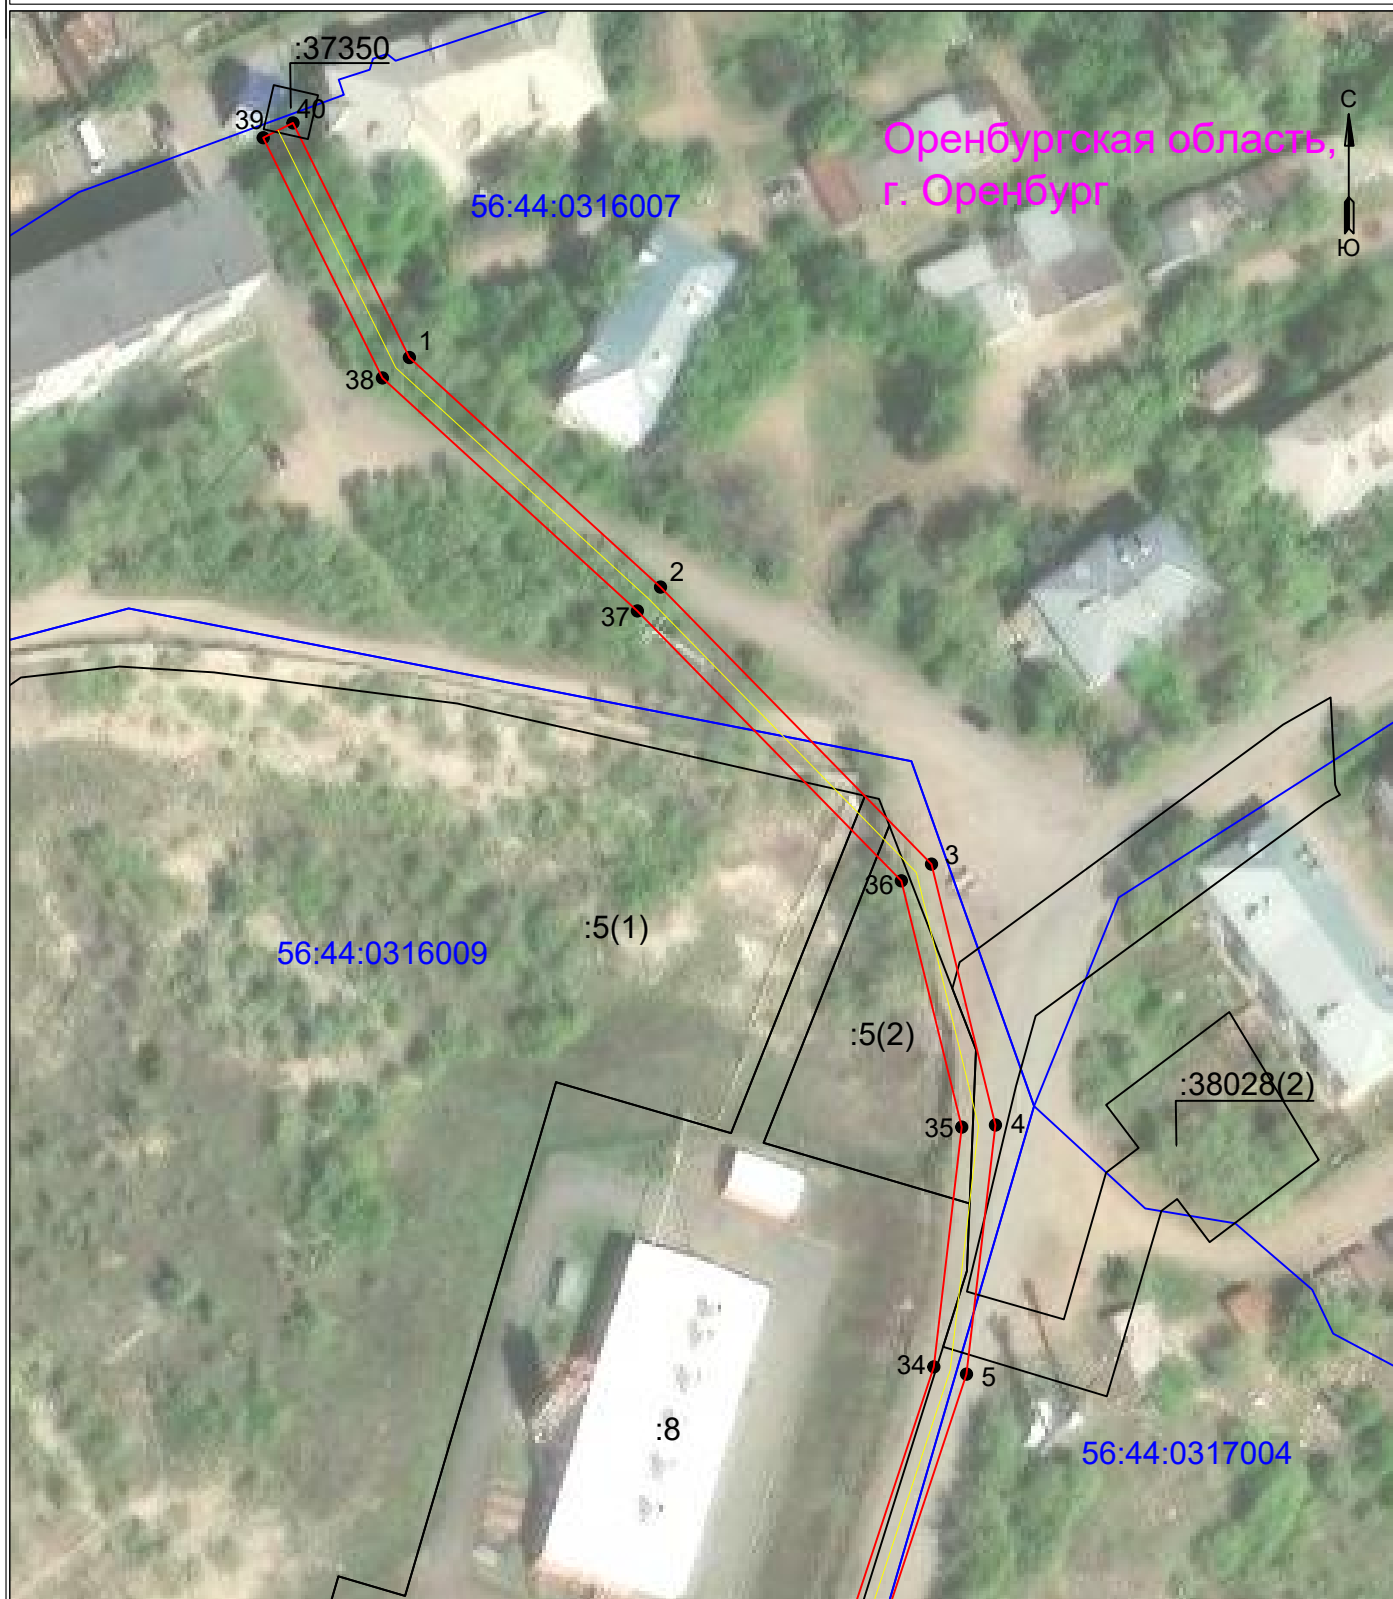

УСЛОВНЫЕ ОБОЗНАЧЕНИЯ

- границы устанавливаемого публичного сервитута
- ось линии, контур объекта
- границы муниципального образования, населенных пунктов
- границы кадастрового квартала
- границы земельных участков, попадающих в зону публичного сервитута

Масштаб 1:1000

- 1 - обозначение характерной точки границы устанавливаемого публичного сервитута
- :123 - кадастровый номер земельного участка
- 56:00:0000000 - кадастровый номер квартала
- г. Оренбург - наименование муниципального образования, населенного пункта

**Схема расположения границ публичного сервитута
для эксплуатации объекта
ВЛ 04 кВ для наруж. освещения ТП-37**



УСЛОВНЫЕ ОБОЗНАЧЕНИЯ

- границы устанавливаемого публичного сервитута
- ось линии, контур объекта
- границы муниципального образования, населенных пунктов
- границы кадастрового квартала
- границы земельных участков, попадающих в зону публичного сервитута

Масштаб 1:1000

- 1 - обозначение характерной точки границы устанавливаемого публичного сервитута
- :123 - кадастровый номер земельного участка
- 56:00:0000000 - кадастровый номер квартала
- г. Оренбург - наименование муниципального образования, населенного пункта

**Схема расположения границ публичного сервитута
для эксплуатации объекта
ВЛ 04 кВ для наруж. освещения ТП-37**



УСЛОВНЫЕ ОБОЗНАЧЕНИЯ

- границы устанавливаемого публичного сервитута
- ось линии, контур объекта
- границы муниципального образования, населенных пунктов
- границы кадастрового квартала
- границы земельных участков, попадающих в зону публичного сервитута

Масштаб 1:1000

- 1 - обозначение характерной точки границы устанавливаемого публичного сервитута
- :123 - кадастровый номер земельного участка
- 56:00:0000000 - кадастровый номер квартала
- г. Оренбург - наименование муниципального образования, населенного пункта

Сведения о местоположении границ объекта
ВЛ 04 кВ для наруж. освещения ТП-37

Перечень характерных точек		
Площадь зоны пуб.личного сервитута 3028 кв.м		
Обозначение характерных точек границ	Координаты, м	
	X	Y
1	2	3
1	431039.04	2299698.01
2	431008.67	2299731.24
3	430972.01	2299767.1
4	430937.49	2299775.56
5	430904.53	2299771.73
6	430869.25	2299760.06
7	430836.01	2299750.14
8	430804.01	2299733.35
9	430780.34	2299706.44
10	430757.42	2299679.29
11	430734.47	2299652.9
12	430711.31	2299625.56
13	430688.07	2299598.69
14	430664.85	2299571.53
15	430645.43	2299542.55
16	430632.39	2299510.48
17	430623.6	2299477.69
18	430617.12	2299445.74
19	430614.37	2299410.47
20	430618.75	2299410.13
21	430621.49	2299445.13
22	430627.89	2299476.68
23	430636.57	2299509.08
24	430649.33	2299540.47
25	430668.36	2299568.87
26	430691.41	2299595.82
27	430714.65	2299622.7
28	430737.81	2299650.03
29	430760.76	2299676.43
30	430783.67	2299703.57
31	430806.78	2299729.83
32	430837.68	2299746.04
33	430870.57	2299755.87
34	430905.49	2299767.41
35	430937.22	2299771.1
36	430969.8	2299763.11
37	431005.51	2299728.18
38	431036.34	2299694.44
39	431068.12	2299678.67
40	431070.08	2299682.61
1	431039.04	2299698.01