


Схема расположения границ публичного сервитута для эксплуатации объекта ВЛИ 0,4 кВ РУ 0,4 кВ РП-40 - ул. М. Джалиля, г. Оренбург

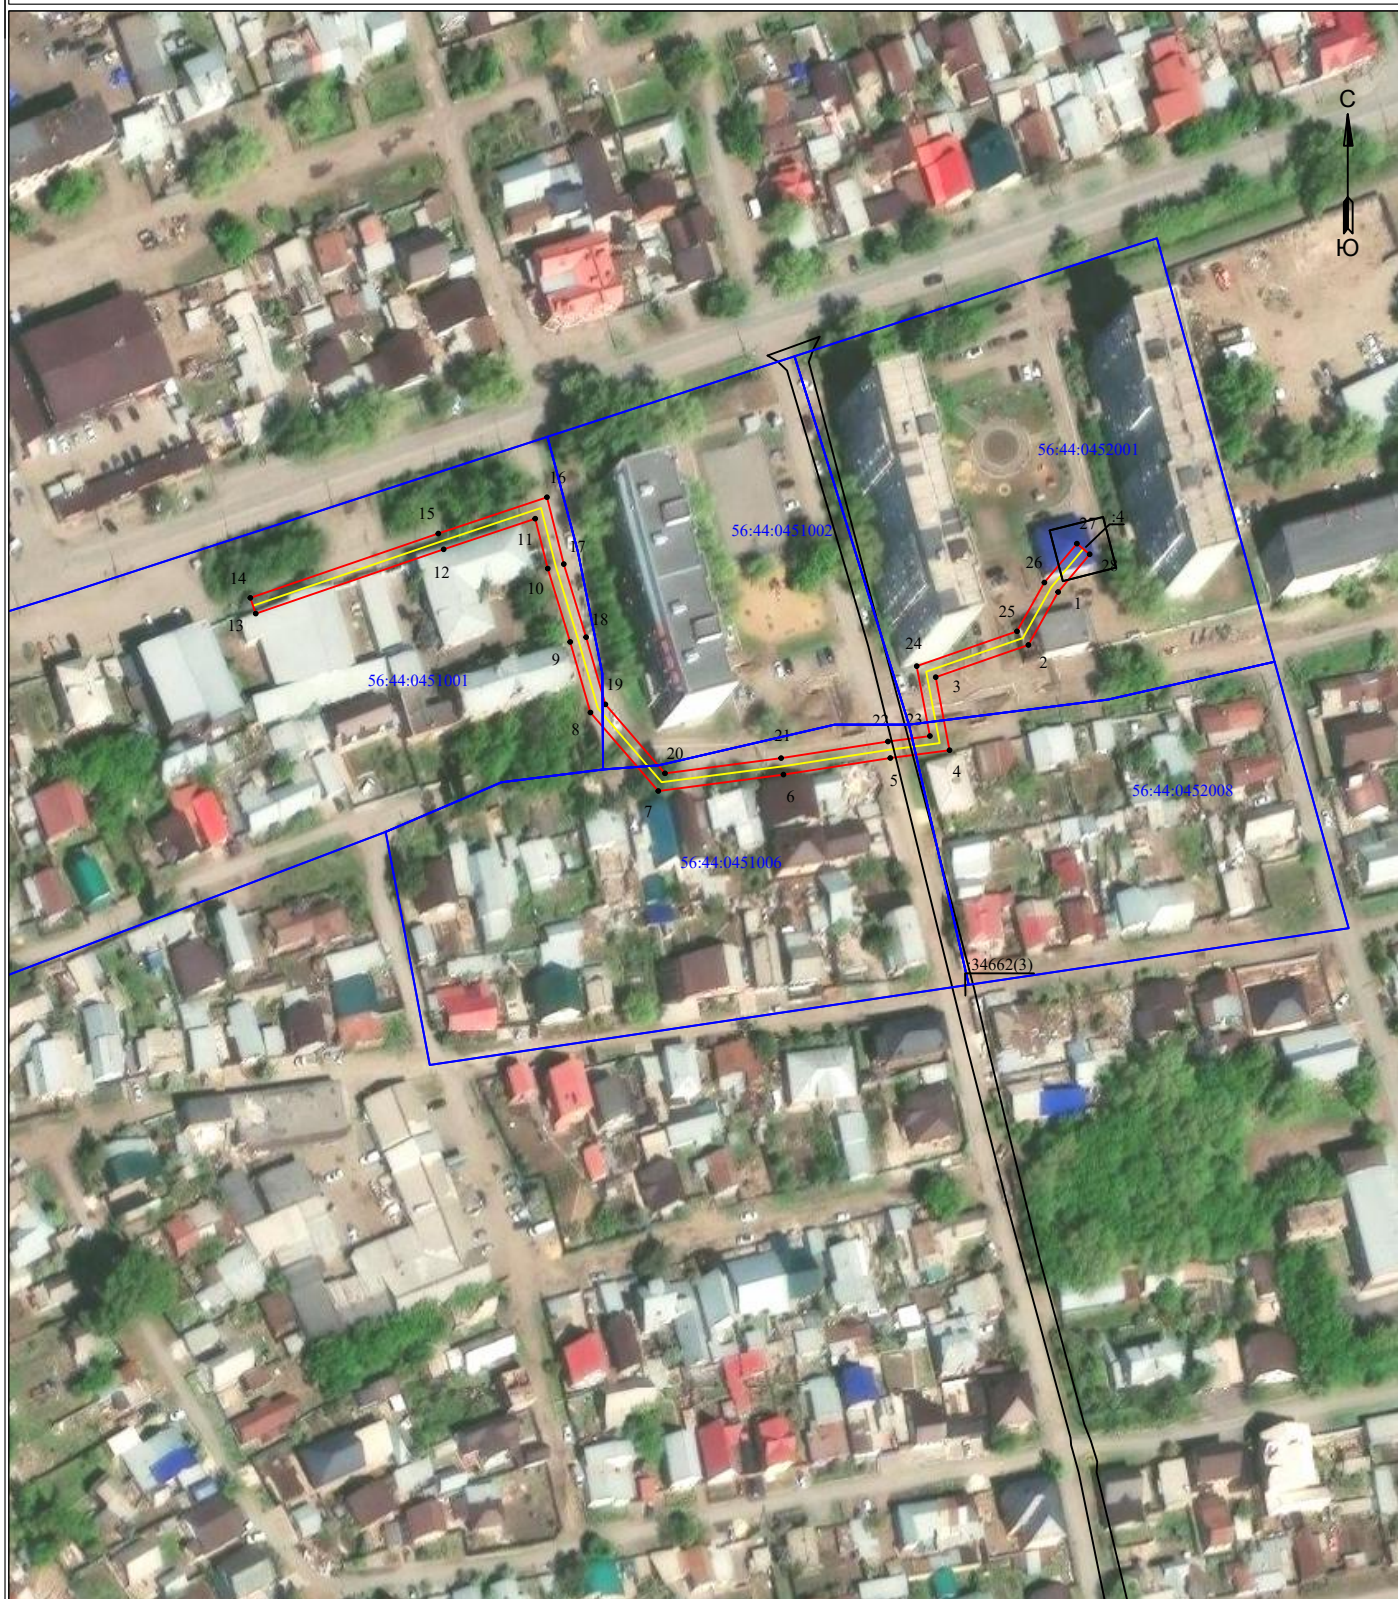

УСЛОВНЫЕ ОБОЗНАЧЕНИЯ

- границы устанавливаемого публичного сервитута
- ось линии, контур объекта
- границы муниципального образования, населенных пунктов
- границы кадастрового квартала
- границы земельных участков, попадающих в зону публичного сервитута

Масштаб 1:2000

- 1 - обозначение характерной точки границы устанавливаемого публичного сервитута
- :123 - кадастровый номер земельного участка
- 56:00:0000000 - кадастровый номер квартала
- г. Оренбург - наименование муниципального образования, населенного пункта

Сведения о местоположении границ объекта
ВЛИ 0,4 кВ РУ 0,4 кВ РП-40 - ул. М. Джалиля, г. Оренбург

Перечень характерных точек		
Площадь зоны публичного сервитута 1367 кв.м		
Обозначение характерных точек границ	Координаты, м	
	X	Y
1	2	3
1	427720.53	2303241.36
2	427706.52	2303233.49
3	427697.99	2303208.95
4	427678.66	2303212.61
5	427676.6	2303196.94
6	427672.21	2303168.66
7	427667.87	2303135.53
8	427688.64	2303117.58
9	427707.32	2303112.22
10	427726.73	2303106.28
11	427739.93	2303102.96
12	427731.83	2303078.73
13	427714.82	2303029
14	427718.98	2303027.57
15	427736	2303077.32
16	427745.61	2303106.07
17	427727.91	2303110.52
18	427708.57	2303116.44
19	427690.79	2303121.54
20	427672.54	2303137.31
21	427676.57	2303168.04
22	427680.96	2303196.32
23	427682.42	2303207.42
24	427700.91	2303203.92
25	427710.12	2303230.47
26	427723.04	2303237.72
27	427733.33	2303246.32
28	427730.51	2303249.69
1	427720.53	2303241.36