


**Схема расположения границ публичного сервитута
для эксплуатации объекта**

ВЛИ-0,4 кВ от ТП-362 совместным подвесом с Вл-6 кВ Л ЮЗ-16

Обзорная схема границ публичного сервитута

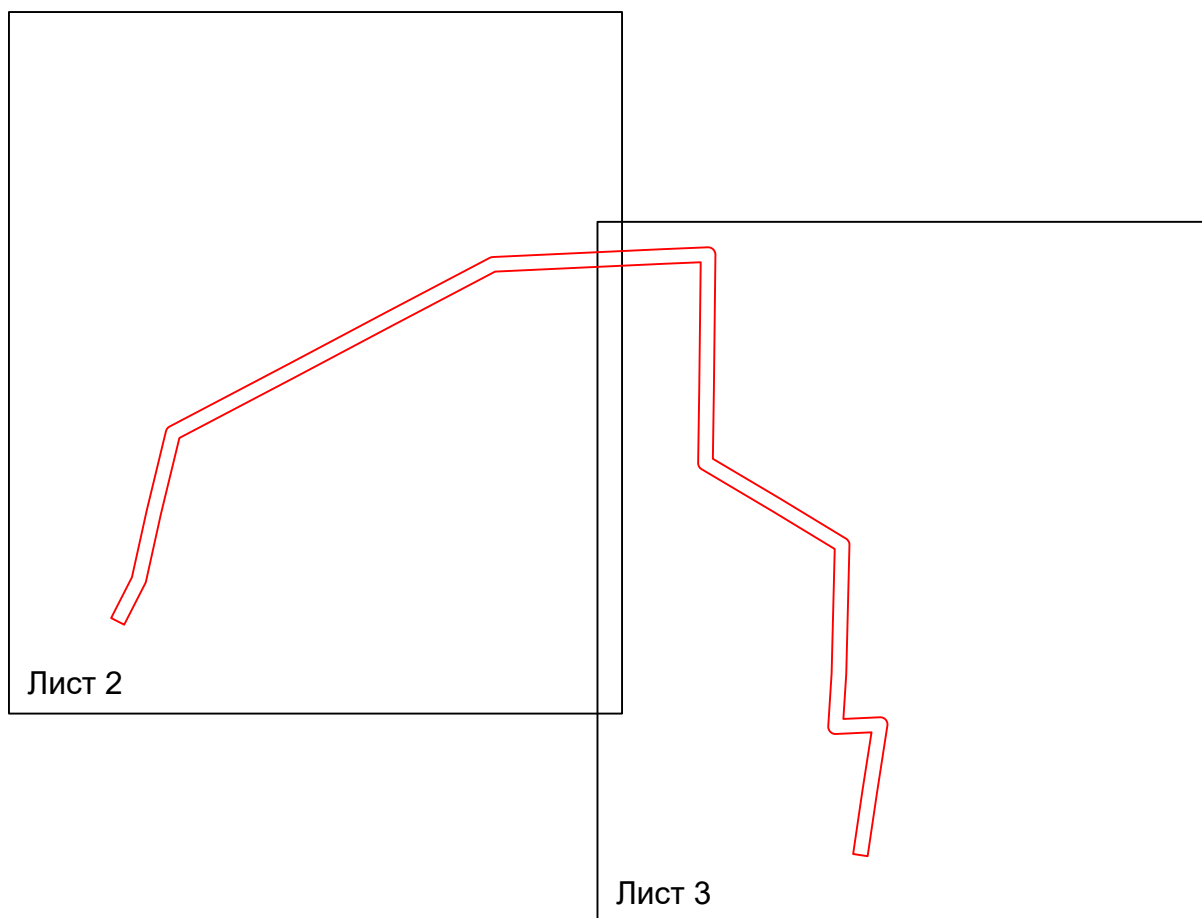

УСЛОВНЫЕ ОБОЗНАЧЕНИЯ

-  - границы устанавливаемого публичного сервитута
-  - ось линии, контур объекта
-  - границы муниципального образования, населенных пунктов
-  - границы кадастрового квартала
-  - границы земельных участков, попадающих в зону публичного сервитута

- 1 - обозначение характерной точки границы устанавливаемого публичного сервитута
- :123 - кадастровый номер земельного участка
- 56:00:0000000 - кадастровый номер квартала
- г. Оренбург - наименование муниципального образования, населенного пункта

**Схема расположения границ публичного сервитута
для эксплуатации объекта
ВЛИ-0,4 кВ от ТП-362 совместным подвесом с Вл-6 кВ Л ЮЗ-16**



УСЛОВНЫЕ ОБОЗНАЧЕНИЯ

- границы устанавливаемого публичного сервитута
- ось линии, контур объекта
- границы муниципального образования, населенных пунктов
- границы кадастрового квартала
- границы земельных участков, попадающих в зону публичного сервитута

Масштаб 1:1000

- 1 - обозначение характерной точки границы устанавливаемого публичного сервитута
- :123 - кадастровый номер земельного участка
- 56:00:0000000 - кадастровый номер квартала
- г. Оренбург - наименование муниципального образования, населенного пункта

Схема расположения границ публичного сервитута для эксплуатации объекта ВЛИ-0,4 кВ от ТП-362 совместным подвесом с Вл-6 кВ Л ЮЗ-16



УСЛОВНЫЕ ОБОЗНАЧЕНИЯ

- границы устанавливаемого публичного сервитута
- ось линии, контур объекта
- границы муниципального образования, населенных пунктов
- границы кадастрового квартала
- границы земельных участков, попадающих в зону публичного сервитута

Масштаб 1:1000

- 1 - обозначение характерной точки границы устанавливаемого публичного сервитута
- :123 - кадастровый номер земельного участка
- 56:00:0000000 - кадастровый номер квартала
- г. Оренбург - наименование муниципального образования, населенного пункта

Сведения о местоположении границ объекта
ВЛИ-0,4 кВ от ТП-362 совместным подвесом с Вл-6 кВ Л ЮЗ-16

Перечень характерных точек		
Площадь зоны публичного сервитута 1976 кв.м		
Обозначение характерных точек границ	Координаты, м	
	X	Y
1	2	3
1	427294	2302357.8
2	427306.24	2302364.04
3	427326.3	2302368.47
4	427350.06	2302374.24
5	427350.47	2302374.39
6	427350.8	2302374.58
7	427351.09	2302374.82
8	427351.34	2302375.12
9	427351.47	2302375.35
10	427370.46	2302411.52
11	427385.46	2302439.77
12	427402.1	2302471.41
13	427402.28	2302471.87
14	427402.35	2302472.24
15	427404.7	2302523.1
16	427405.26	2302536.88
17	427405.25	2302537.16
18	427405.19	2302537.54
19	427405.05	2302537.9
20	427404.86	2302538.23
21	427404.62	2302538.52
22	427404.32	2302538.77
23	427403.99	2302538.96
24	427403.63	2302539.09
25	427403.25	2302539.16
26	427403.05	2302539.16
27	427362.92	2302538.71
28	427341.79	2302538.39
29	427329.85	2302558.55
30	427317.83	2302578.35
31	427317.75	2302578.47
32	427317.51	2302578.77
33	427317.21	2302579.01
34	427316.88	2302579.21
35	427316.52	2302579.34
36	427316.14	2302579.4
37	427315.91	2302579.4
38	427277.22	2302578.44
39	427263.71	2302577.57
40	427264.23	2302588.51
41	427264.23	2302588.81
42	427264.16	2302589.19
43	427264.03	2302589.55
44	427263.84	2302589.88
45	427263.59	2302590.17
46	427263.3	2302590.42
47	427262.96	2302590.61
48	427262.6	2302590.74
49	427262.23	2302590.81
50	427261.84	2302590.81
51	427261.71	2302590.78
52	427241.35	2302587.62
53	427222.54	2302584.85
54	427223.18	2302580.49
55	427242	2302583.26
56	427259.71	2302586.03
57	427259.2	2302575.32
58	427259.2	2302575.03
59	427259.27	2302574.65
60	427259.4	2302574.29
61	427259.59	2302573.96
62	427259.84	2302573.66
63	427260.13	2302573.42
64	427260.47	2302573.23
65	427260.83	2302573.1
66	427261.2	2302573.03
67	427261.53	2302573.03

1	2	3
68	427277.37	2302574.04
69	427314.73	2302574.98
70	427326.07	2302556.3
71	427338.65	2302535.05
72	427338.74	2302534.91
73	427338.99	2302534.61
74	427339.28	2302534.37
75	427339.62	2302534.18
76	427339.98	2302534.05
77	427340.35	2302533.98
78	427340.56	2302533.98
79	427362.98	2302534.31
80	427400.77	2302534.74
81	427400.3	2302523.3
82	427397.98	2302473.03
83	427381.57	2302441.83
84	427366.57	2302413.58
85	427348.05	2302378.28
86	427325.33	2302372.76
87	427305.02	2302368.27
88	427304.57	2302368.12
89	427292.01	2302361.72
1	427294	2302357.8