


**Схема расположения границ публичного сервитута
для эксплуатации объекта
ВЛИ 0,4кВ РУ 0,4 кВ ТП-396 - киоск ул. Терешковская, д. 263, г. Оренбург**

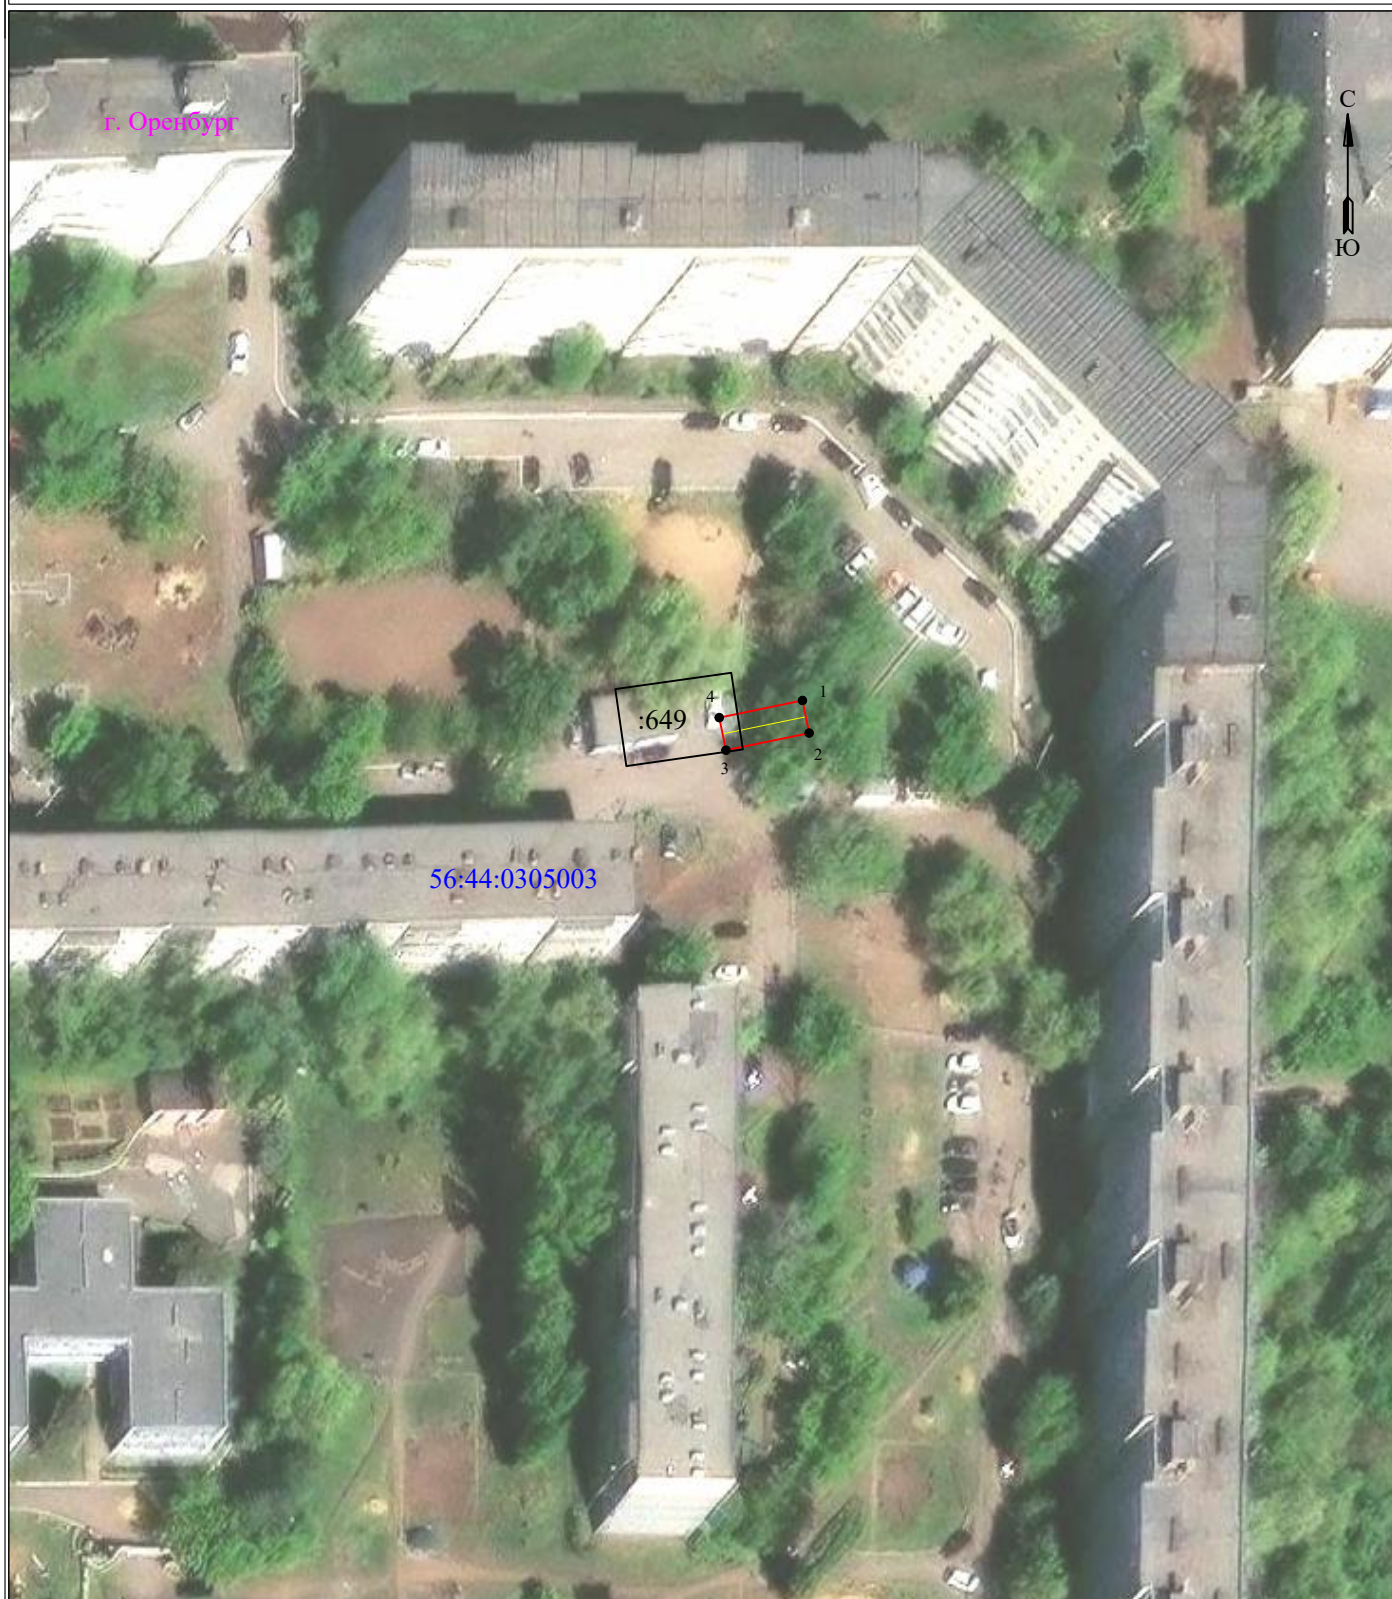

Масштаб 1:1000

УСЛОВНЫЕ ОБОЗНАЧЕНИЯ:

- границы устанавливаемого публичного сервитута
- границы земельных участков, попадающих в зону публичного сервитута
- 1 - обозначение характерной точки границы устанавливаемого публичного сервитута

- границы МО/населенного пункта
- ось линии, контур объекта
- граница кадастрового квартала

г. Оренбург - наименование МО/населенного пункта
:649 - кадастровый номер земельного участка
56:44:0305003 - номер кадастрового квартала

Сведения о местоположении границ объекта

ВЛИ 0,4кВ РУ 0,4 кВ ТП-396 - киоск ул. Терешковая, д. 263, г. Оренбург

Перечень характерных точек		
Площадь зоны публичного сервитута 49 кв.м		
Обозначение характерных точек границ	Координаты, м	
	X	Y
1	2	3
1	433519.4	2305061.77
2	433515.09	2305062.66
3	433512.82	2305051.65
4	433517.13	2305050.76
1	433519.4	2305061.77