


Схема расположения границ публичного сервитута для эксплуатации объекта ВЛИ-0,4кВ от ТП-874 - антенна связи, ш. Нежинское (кад. кв. 56:44:0240001:223)

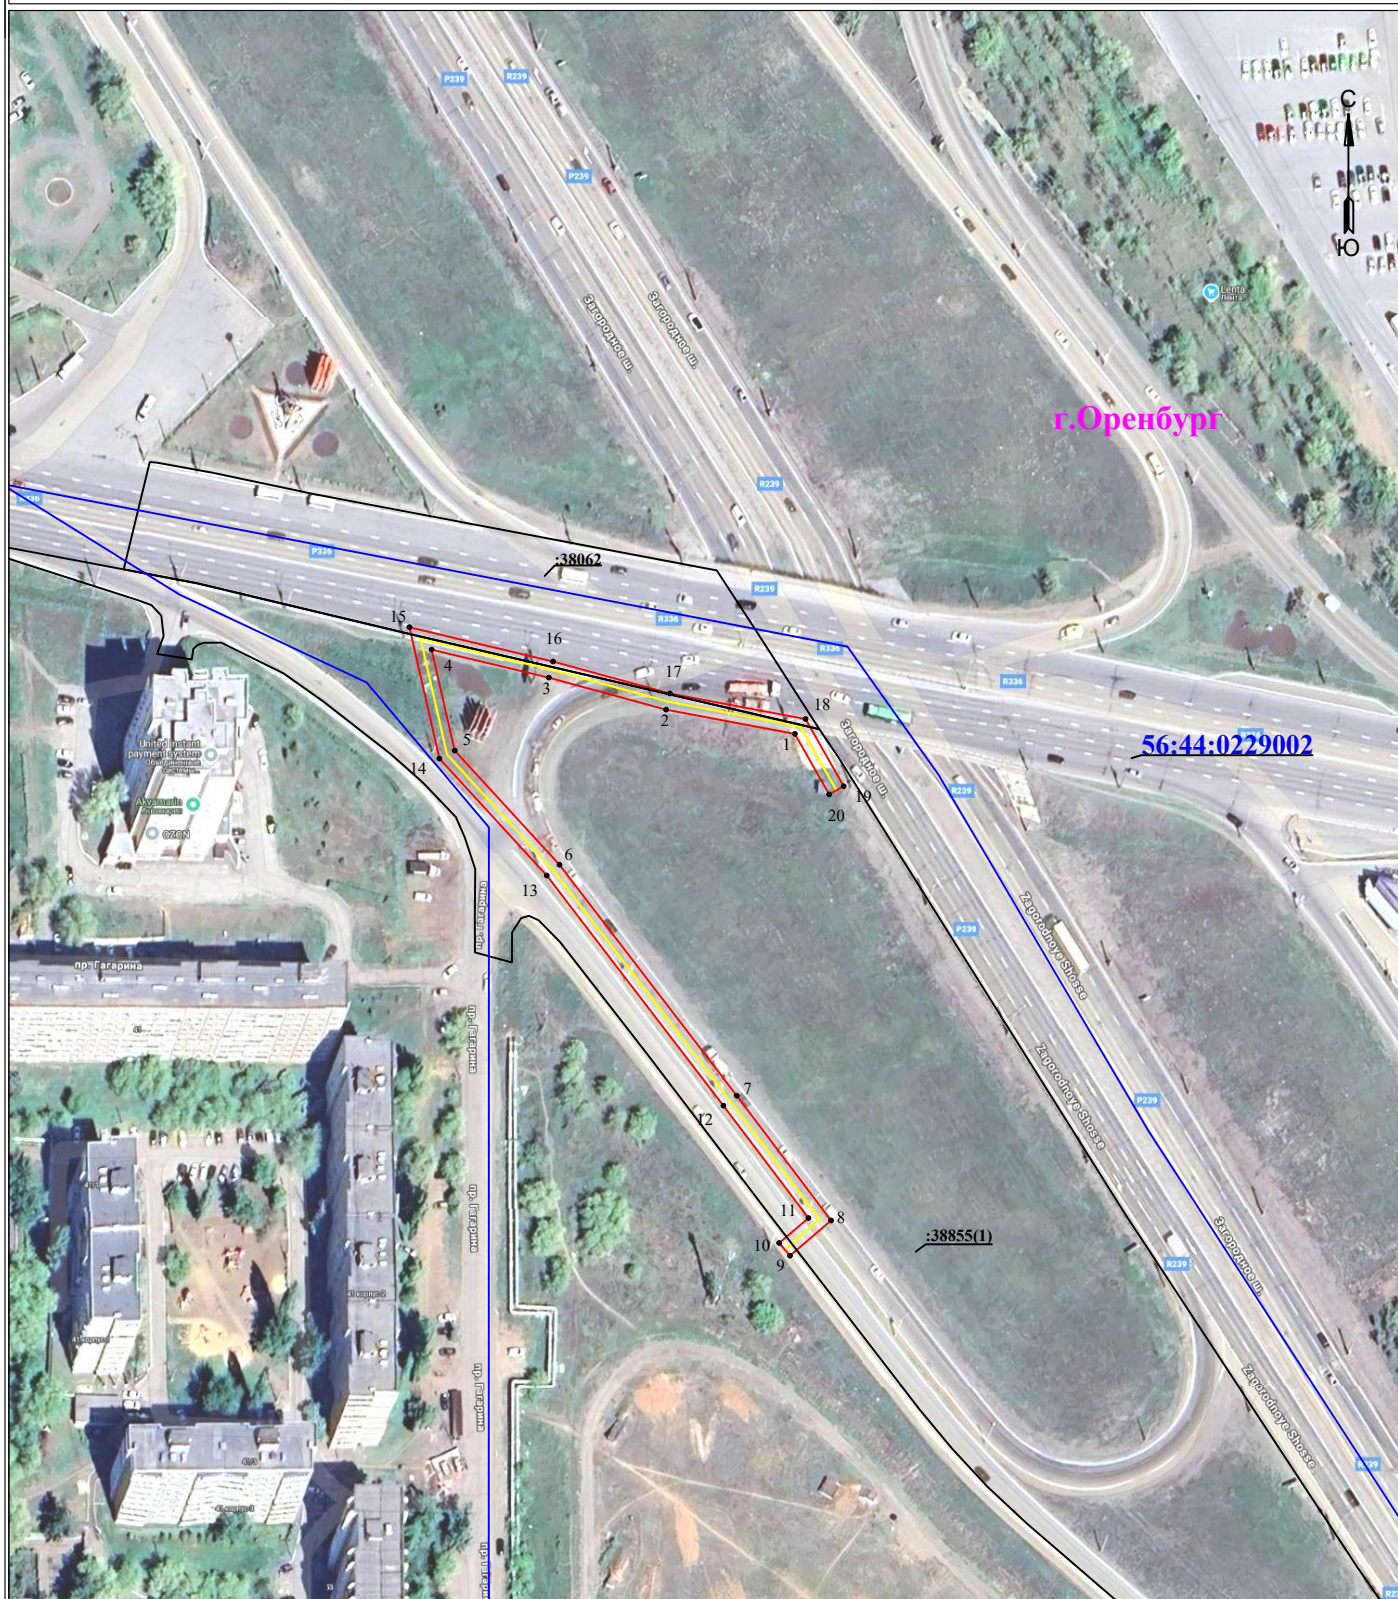

УСЛОВНЫЕ ОБОЗНАЧЕНИЯ

- границы устанавливаемого публичного сервитута
- ось линии, контур объекта
- границы муниципального образования, населенных пунктов
- границы кадастрового квартала
- границы земельных участков, попадающих в зону публичного сервитута

Масштаб 1:2000

- 1 - обозначение характерной точки границы устанавливаемого публичного сервитута
- :123 - кадастровый номер земельного участка
- 56:00:0000000 - кадастровый номер квартала
- г. Оренбург - наименование муниципального образования, населенного пункта

Сведения о местоположении границ объекта

ВЛИ-0,4кВ от ТП-874 - антенна связи, ш. Нежинское (кад. кв. 56:44:0240001:223)

Перечень характерных точек		
Площадь зоны публичного сервитута 1426 кв.м		
Обозначение характерных точек границ	Координаты, м	
	X	Y
1	2	3
1	428781.41	2311249.54
2	428787.82	2311215.48
3	428796.3	2311184.47
4	428803.71	2311153.45
5	428777	2311159.55
6	428746.8	2311187.28
7	428685.73	2311234.15
8	428652.72	2311259.14
9	428643.4	2311248.26
10	428646.74	2311245.4
11	428653.36	2311253.13
12	428683.07	2311230.65
13	428743.97	2311183.91
14	428774.89	2311155.52
15	428809.64	2311147.58
16	428800.57	2311185.57
17	428792.11	2311216.47
18	428785.36	2311252.35
19	428767.58	2311262.46
20	428765.41	2311258.63
1	428781.41	2311249.54