


**Схема расположения границ публичного сервитута
для эксплуатации объекта
ВЛИ 0,4 кВ от РУ 0,4 кВ ТП-913 - г. Оренбург, Шарлыкское шоссе, кад.
№56:44:0106002:370**

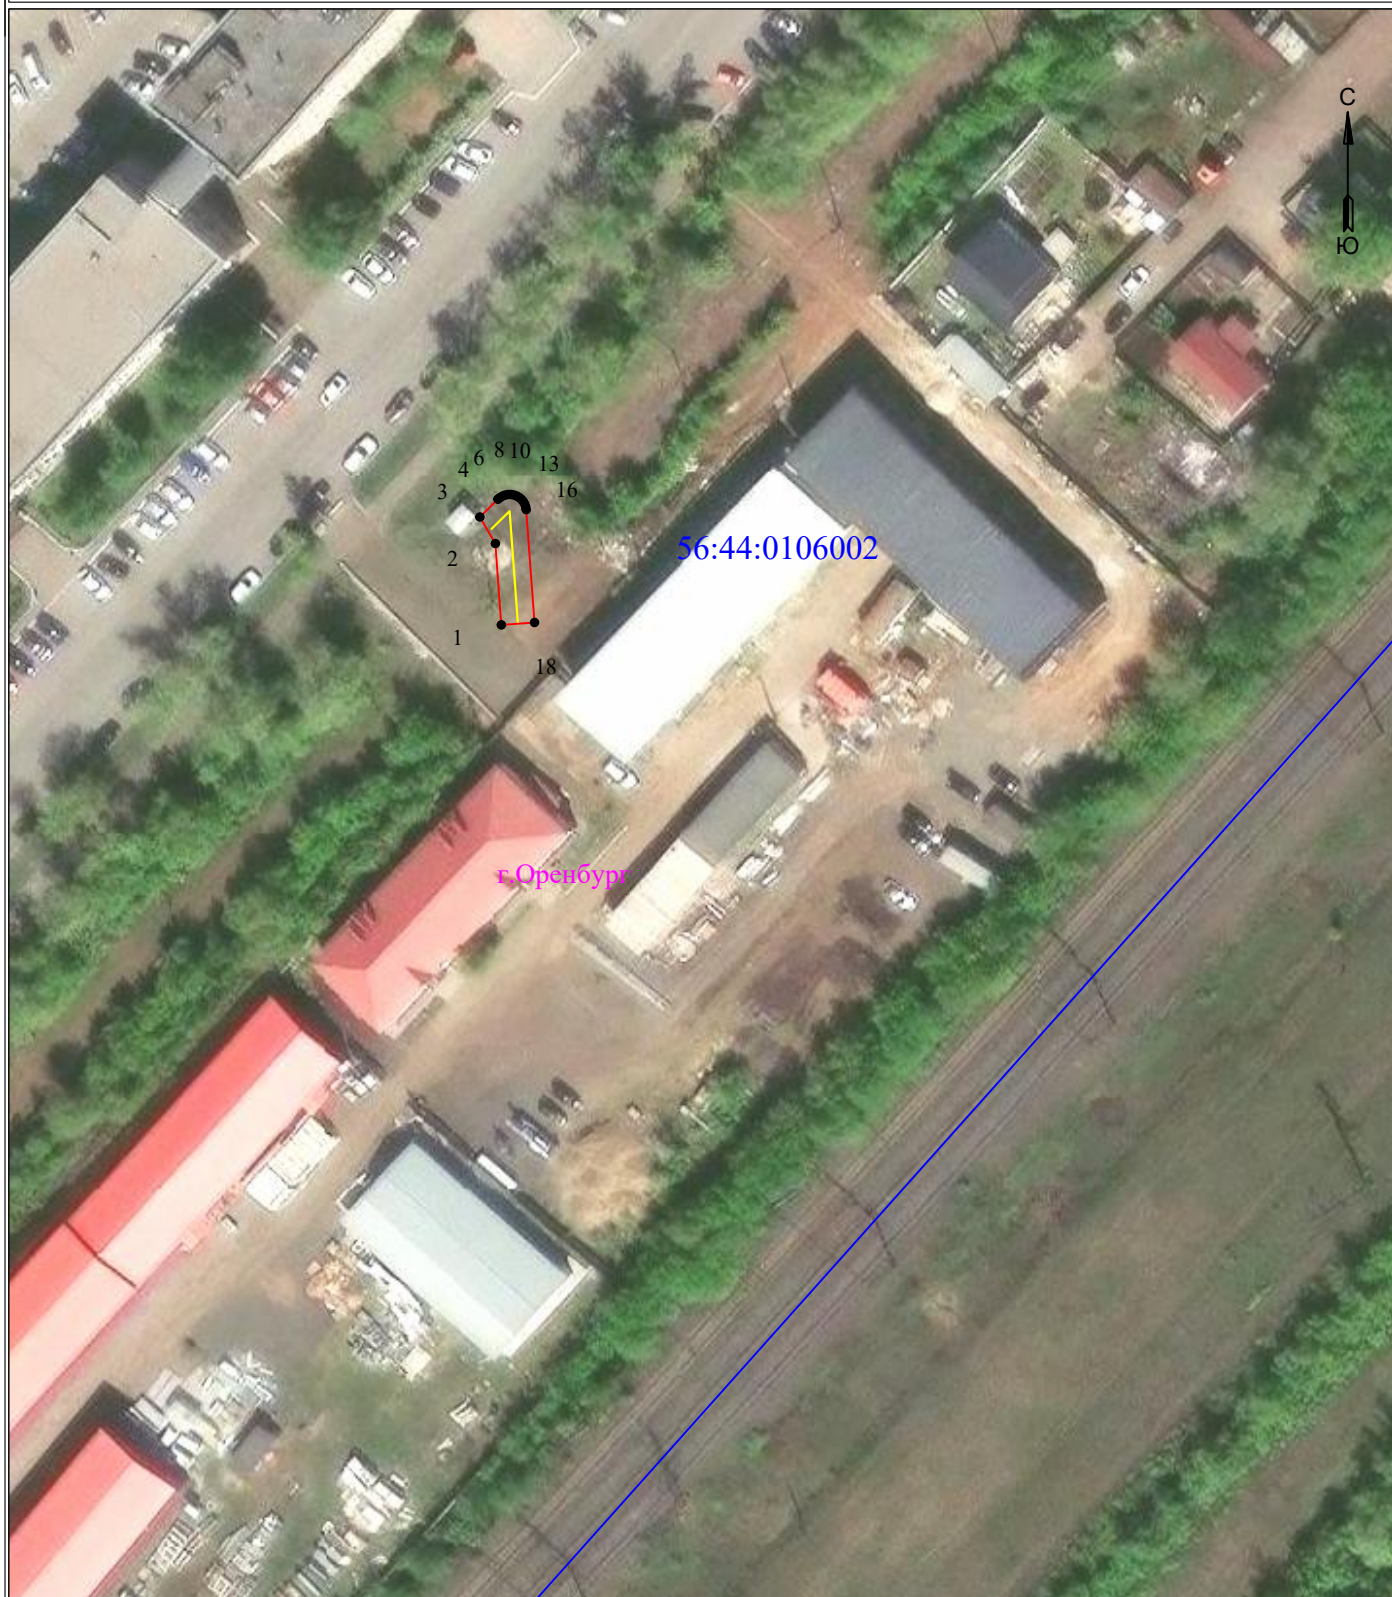

УСЛОВНЫЕ ОБОЗНАЧЕНИЯ

- границы устанавливаемого публичного сервитута
- ось линии, контур объекта
- границы муниципального образования, населенных пунктов
- границы кадастрового квартала
- границы земельных участков, попадающих в зону публичного сервитута

Масштаб 1:1000

- 1 - обозначение характерной точки границы устанавливаемого публичного сервитута
- :123 - кадастровый номер земельного участка
- 56:00:0000000 - кадастровый номер квартала
- г. Оренбург - наименование муниципального образования, населенного пункта

Сведения о местоположении границ объекта

**ВЛИ 0,4 кВ от РУ 0,4 кВ ТП-913 - г. Оренбург, Шарлыкское шоссе, кад.
№56:44:0106002:370**

Перечень характерных точек		
Площадь зоны публичного сервитута 78 кв.м		
Обозначение характерных точек границ	Координаты, м	
	X	Y
1	2	3
1	436421.3	2306068.29
2	436432.07	2306067.5
3	436435.57	2306065.45
4	436437.93	2306067.84
5	436438.16	2306068.13
6	436438.35	2306068.46
7	436438.48	2306068.82
8	436438.55	2306069.2
9	436438.55	2306069.58
10	436438.48	2306069.96
11	436438.35	2306070.32
12	436438.16	2306070.65
13	436437.91	2306070.94
14	436437.62	2306071.19
15	436437.29	2306071.38
16	436436.93	2306071.51
17	436436.55	2306071.58
18	436421.62	2306072.68
1	436421.3	2306068.29