


**Схема расположения границ публичного сервитута
для эксплуатации объекта
ВЛИ-0,4кВ Л №1 ТП-394 - пер. Станочный, 3, г. Оренбург**

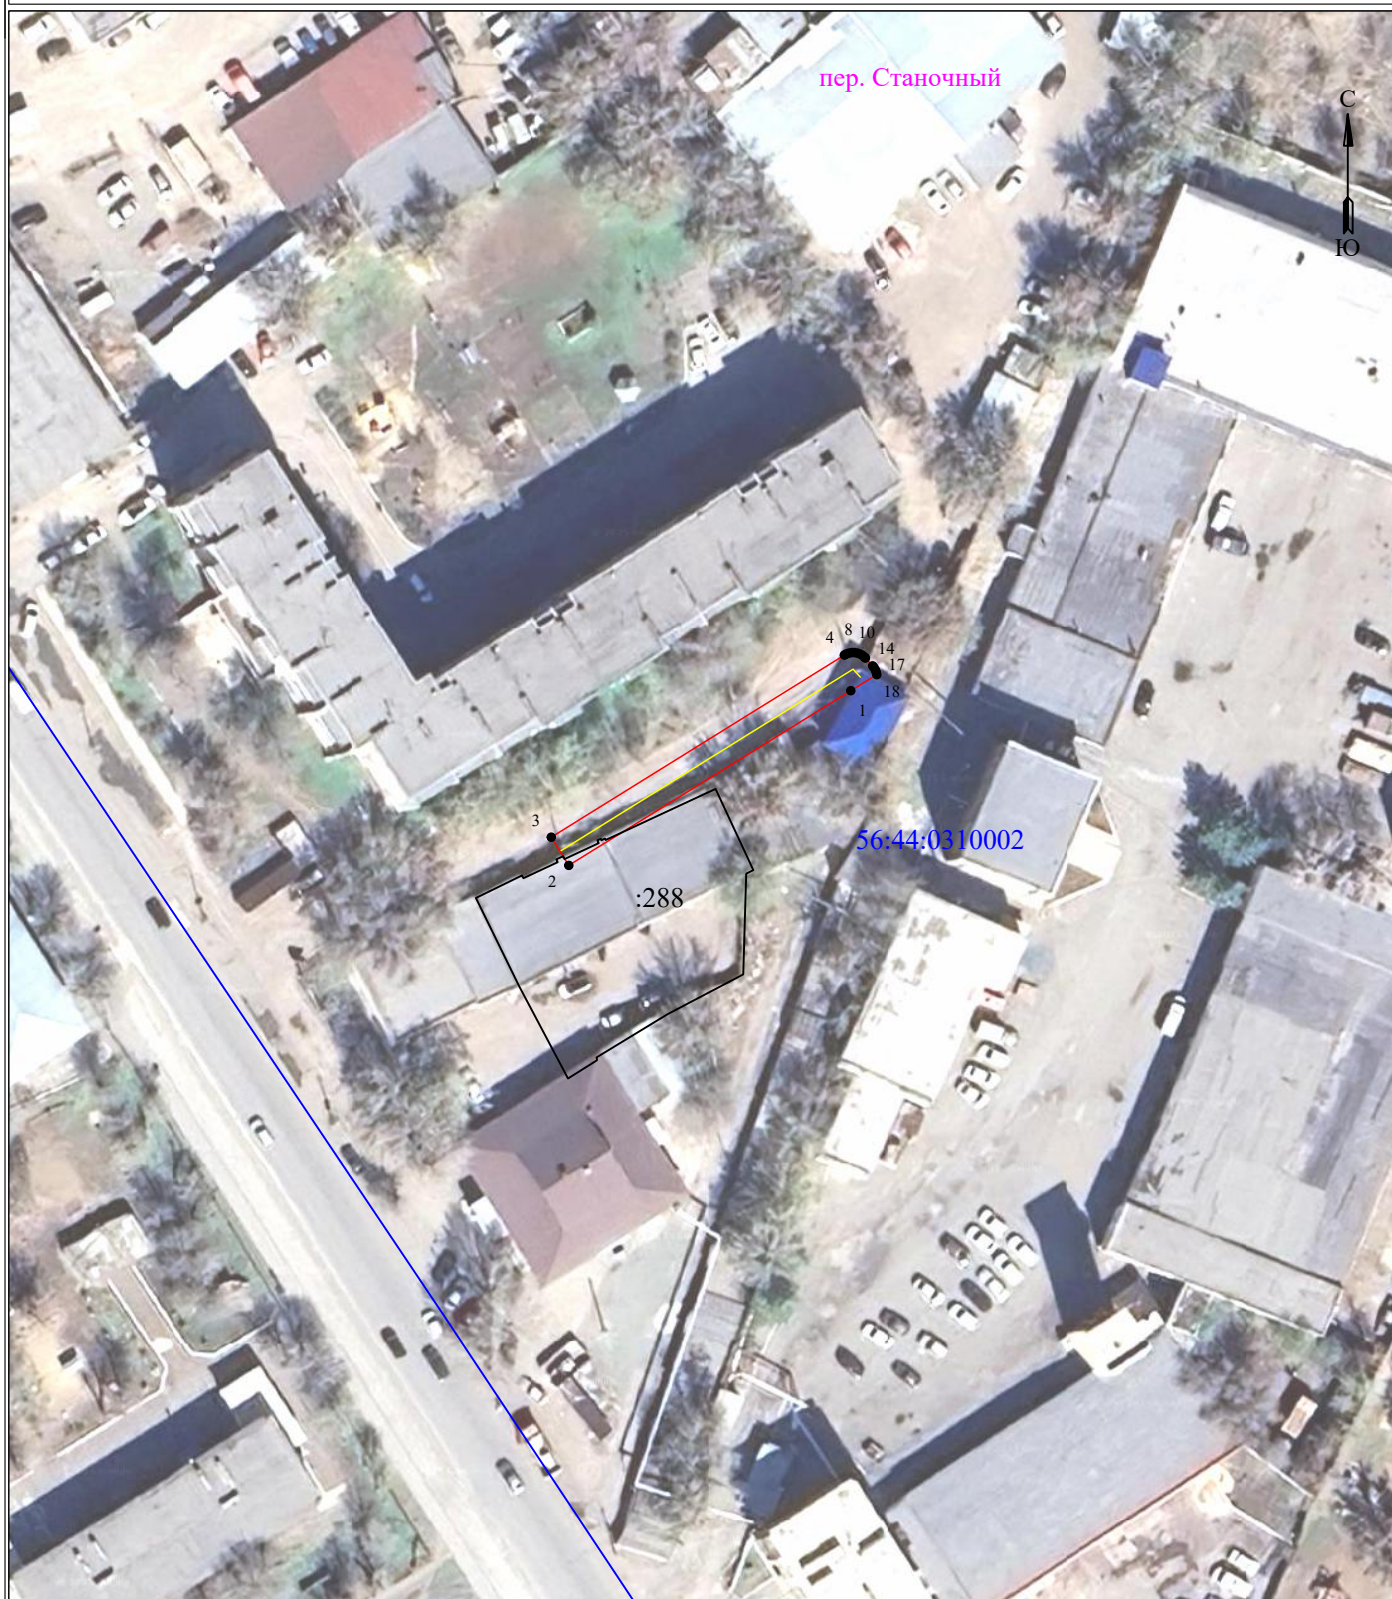

Масштаб 1:1000

УСЛОВНЫЕ ОБОЗНАЧЕНИЯ:

- границы устанавливаемого публичного сервитута
- границы земельных участков, попадающих в зону публичного сервитута
- 1 - обозначение характерной точки границы устанавливаемого публичного сервитута

- границы МО/населенного пункта
- ось линии, контур объекта
- граница кадастрового квартала

- пер. Станочный - наименование МО/населенного пункта
- :288 - кадастровый номер земельного участка
- 56:44:0310002 - номер кадастрового квартала

Сведения о местоположении границ объекта
ВЛИ-0,4кВ Л №1 ТП-394 - пер. Станочный, 3, г. Оренбург

Перечень характерных точек		
Площадь зоны публичного сервитута 211 кв.м		
Обозначение характерных точек границ	Координаты, м	
	X	Y
1	2	3
1	431683.85	2302497.26
2	431660.74	2302459.94
3	431664.47	2302457.62
4	431688.57	2302496.41
5	431688.69	2302496.64
6	431688.82	2302497
7	431688.89	2302497.38
8	431688.89	2302497.76
9	431688.82	2302498.14
10	431688.69	2302498.5
11	431688.5	2302498.83
12	431688.25	2302499.13
13	431688.17	2302499.19
14	431687.13	2302500.15
15	431686.91	2302500.33
16	431686.58	2302500.52
17	431686.22	2302500.65
18	431685.97	2302500.69
1	431683.85	2302497.26