

ОПИСАНИЕ МЕСТОПОЛОЖЕНИЯ ГРАНИЦ

Публичный сервитут для эксплуатации объекта: теплотрасса от ТК 3.16 до НО-50а по ул. Родимцева

(наименование объекта, местоположение границ которого описано (далее - объект))

Раздел 1

Сведения об объекте		
№ п/п	Характеристики объекта	Описание характеристик
1	2	3
1	Местоположение объекта	Оренбургская область, Оренбург г
2	Площадь объекта ± величина погрешности определения площади ($P \pm \Delta P$)	17 763 м ² ± 177 м ²
3	Иные характеристики объекта	Кадастровые номера земельных участков, в отношении которых испрашивается публичный сервитут 56:44:0000000:29914, 56:44:0000000:33155, 56:44:0000000:39177, 56:44:0115001:31, 56:44:0109005:24, 56:44:0112001:14, 56:44:0115001:15, 56:44:0115001:22, 56:44:0115001:21, 56:44:0115001:20, 56:44:0112001:73, 56:44:0109005:28, 56:44:0109005:27, 56:44:0109005:26, 56:44:0112001:5016, 56:44:0109001:7355, 56:44:0109005:9, 56:44:0112001:158, 56:44:0109005:1079, 56:44:0112001:4457

Раздел 2

Сведения о местоположении границ объекта					
1. Система координат		МСК - субъект 56			
2. Сведения о характерных точках границ объекта					
Обозначение характерных точек границ	Координаты, м		Метод определения координат характерной точки	Средняя квадратическая погрешность положения характерной точки (Mt), м	Описание обозначения точки на местности (при наличии)
	X	Y			
1	2	3	4	5	6
1	435 666,94	2 308 241,61	Метод спутниковых геодезических измерений (определений)	0,10	—
2	435 724,52	2 308 291,59		0,10	
3	435 829,86	2 308 385,64		0,10	
4	435 954,07	2 308 494,24		0,10	
5	436 078,75	2 308 603,92		0,10	
6	436 103,09	2 308 625,16		0,10	
7	436 100,10	2 308 628,75		0,10	
8	436 108,09	2 308 635,71		0,10	
9	436 111,38	2 308 631,94		0,10	
10	436 192,68	2 308 699,46		0,10	
11	436 194,64	2 308 697,23		0,10	
12	436 203,54	2 308 705,18		0,10	
13	436 194,55	2 308 715,43		0,10	
14	436 113,05	2 308 647,51		0,10	
15	436 109,60	2 308 651,50		0,10	
16	436 084,64	2 308 629,61		0,10	
17	436 087,62	2 308 626,03		0,10	

Раздел 2

Сведения о местоположении границ объекта					
1	2	3	4	5	6
18	436 075,42	2 308 615,58	Метод спутниковых геодезических измерений (определений)	0,10	—
19	435 946,52	2 308 502,91		0,10	
20	435 822,32	2 308 394,31		0,10	
21	435 716,94	2 308 300,24		0,10	
22	435 663,40	2 308 253,53		0,10	
23	435 521,25	2 308 270,41		0,10	
24	435 362,34	2 308 286,69		0,10	
25	435 344,13	2 308 277,53		0,10	
26	435 286,74	2 308 224,28		0,10	
27	435 118,58	2 308 075,80		0,10	
28	434 999,13	2 307 970,39		0,10	
29	434 958,13	2 307 931,92		0,10	
30	434 965,82	2 307 923,35		0,10	
31	435 006,85	2 307 961,87		0,10	
32	435 126,15	2 308 067,14		0,10	
33	435 294,33	2 308 215,65		0,10	
34	435 350,73	2 308 267,99		0,10	
35	435 364,46	2 308 274,96		0,10	
36	435 520,11	2 308 258,98		0,10	
1	435 666,94	2 308 241,61		0,10	

Раздел 2

Сведения о местоположении границ объекта					
3. Сведения о характерных точках части (частей) границы объекта					
1	2	3	4	5	6
—	—	—	—	—	—

Раздел 3

Сведения о местоположении измененных (уточненных) границ объекта

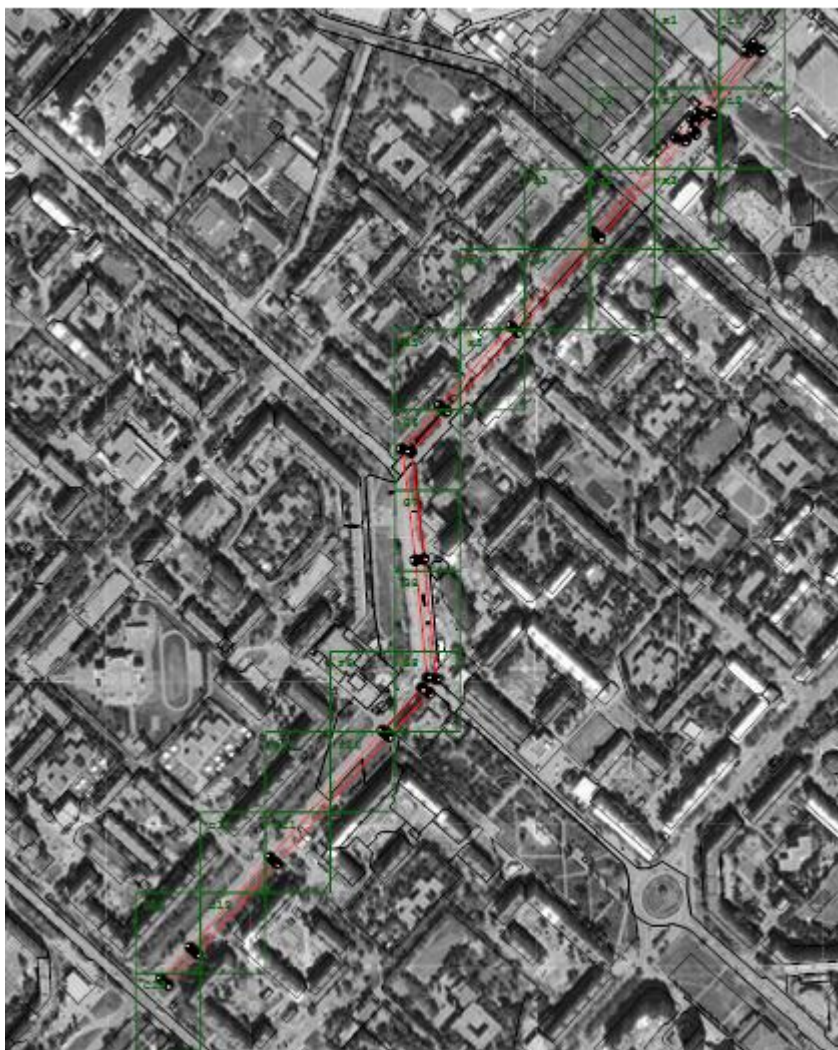
1. Система координат МСК - субъект 56

2. Сведения о характерных точках границ объекта

Обозначение характерных точек границы	Существующие координаты, м		Измененные (уточненные) координаты, м		Метод определения координат характерной точки	Средняя квадратическа я погрешность положения характерной точки (Mt), м	Описание обозначения точки на местности (при наличии)
	X	Y	X	Y			
1	2	3	4	5	6	7	8
—	—	—	—	—	—	—	—
3. Сведения о характерных точках части (частей) границы объекта							
1	2	3	4	5	6	7	8
—	—	—	—	—	—	—	—





Раздел 4

Схема расположения границ публичного сервитута



Масштаб 1:10 000

Используемые условные знаки и обозначения:

-  - граница земельного участка
-  - характерная точка объекта
-  - вновь образованная граница объекта землеустройства
-  - Границы объектов капитального строительства.

Подпись _____ Дата « 28 » _____ ноября 20 22 г.

Место для оттиска печати (при наличии) лица, составившего описание местоположения границ объекта

Раздел 4

Схема расположения границ публичного сервитута



Масштаб 1:500

Подпись _____ Дата « 28 » ноября 20 22 г.

Место для оттиска печати (при наличии) лица, составившего описание местоположения границ объекта

Раздел 4

Схема расположения границ публичного сервитута



Масштаб 1:500

Подпись _____ Дата « 28 » ноября 20 22 г.

Место для оттиска печати (при наличии) лица, составившего описание местоположения границ объекта

Раздел 4

Схема расположения границ публичного сервитута



Масштаб 1:500

Подпись _____ Дата « 28 » ноября 20 22 г.

Место для оттиска печати (при наличии) лица, составившего описание местоположения границ объекта

Раздел 4

Схема расположения границ публичного сервитута




Масштаб 1:500

Подпись _____ Дата « 28 » _____ ноября 20 22 г.

Место для оттиска печати (при наличии) лица, составившего описание местоположения границ объекта

Раздел 4

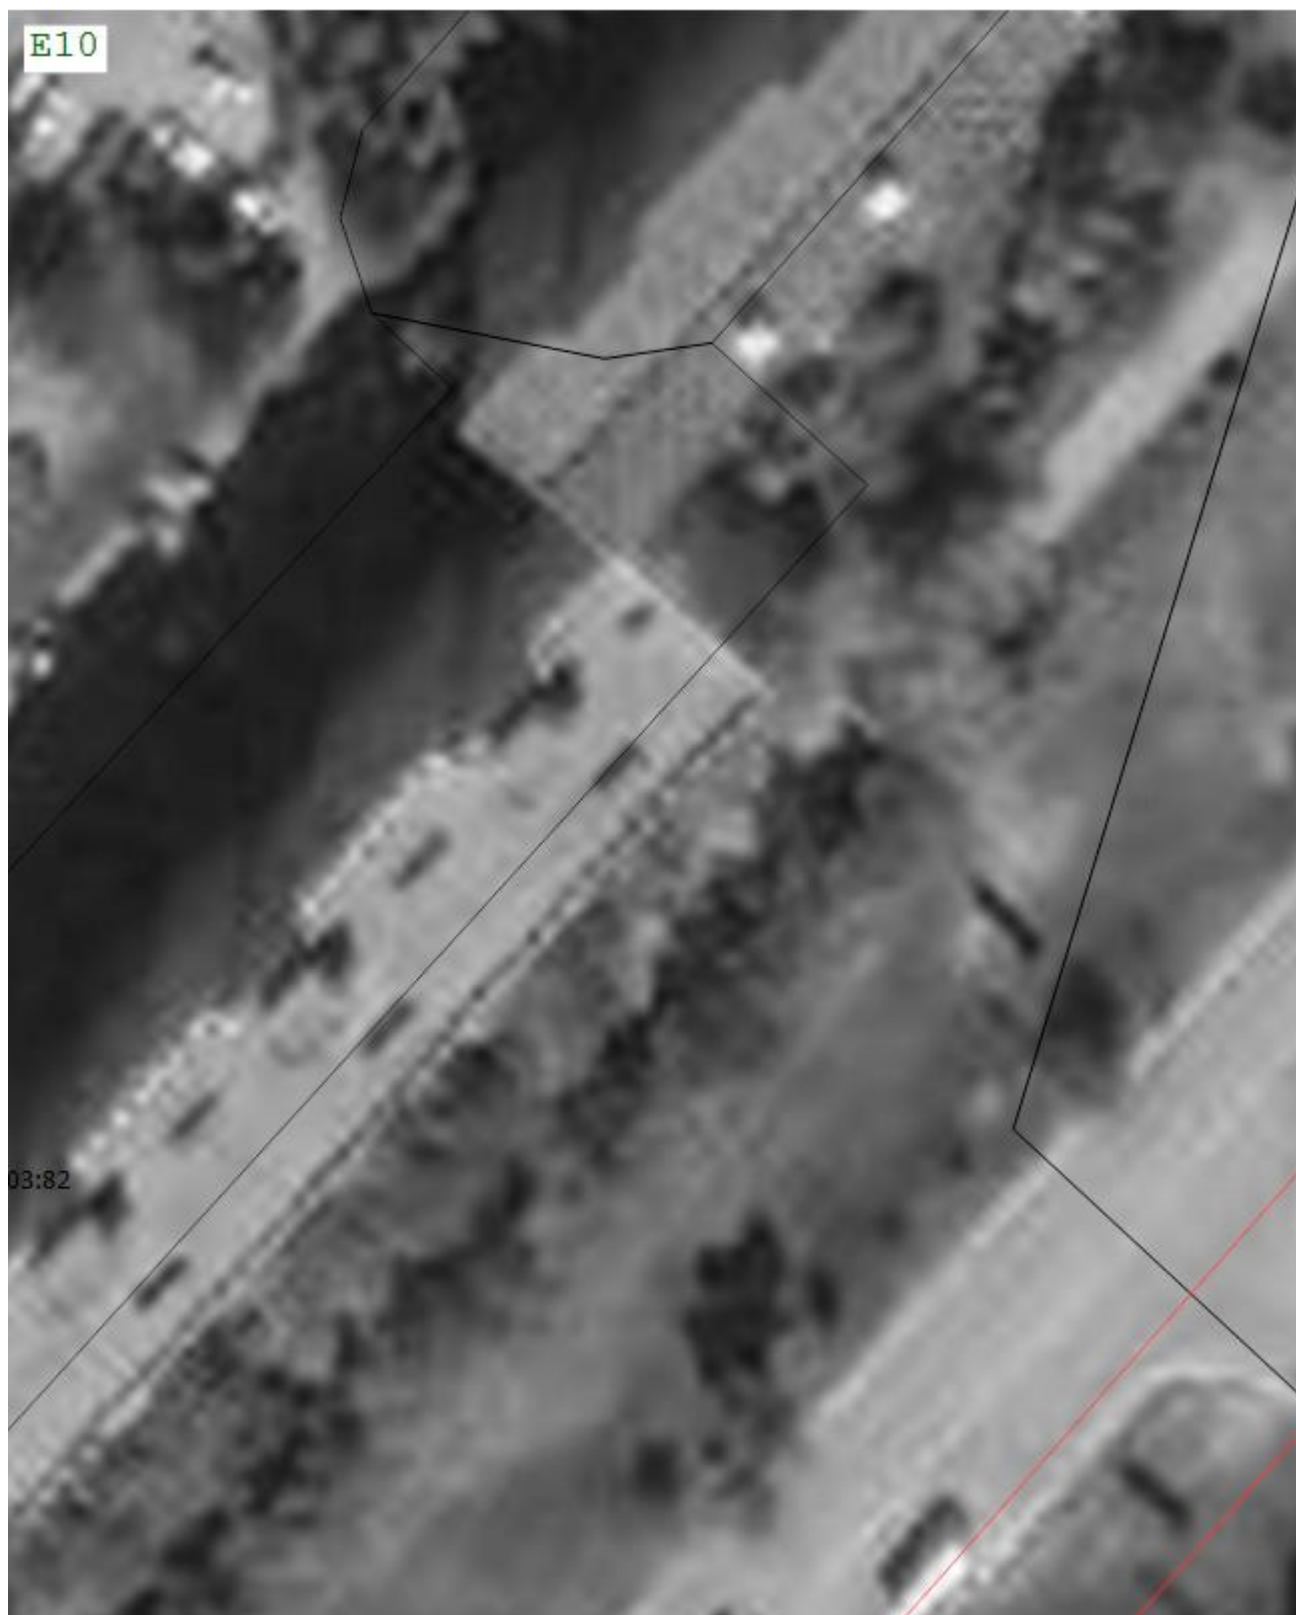Схема расположения границ публичного сервитута



Масштаб 1:500

Подпись _____ Дата « 28 » ноября 20 22 г.

Место для оттиска печати (при наличии) лица, составившего описание местоположения границ объекта

Раздел 4

Схема расположения границ публичного сервитута



Масштаб 1:500

Подпись _____ Дата « 28 » ноября 20 22 г.

Место для оттиска печати (при наличии) лица, составившего описание местоположения границ объекта

Раздел 4

Схема расположения границ публичного сервитута



Масштаб 1:500

Подпись _____ Дата « 28 » _____ ноября 20 22 г.

Место для оттиска печати (при наличии) лица, составившего описание местоположения границ объекта

Раздел 4

Схема расположения границ публичного сервитута




Масштаб 1:500

Подпись _____ Дата « 28 » _____ ноября 20 22 г.

Место для оттиска печати (при наличии) лица, составившего описание местоположения границ объекта

Раздел 4

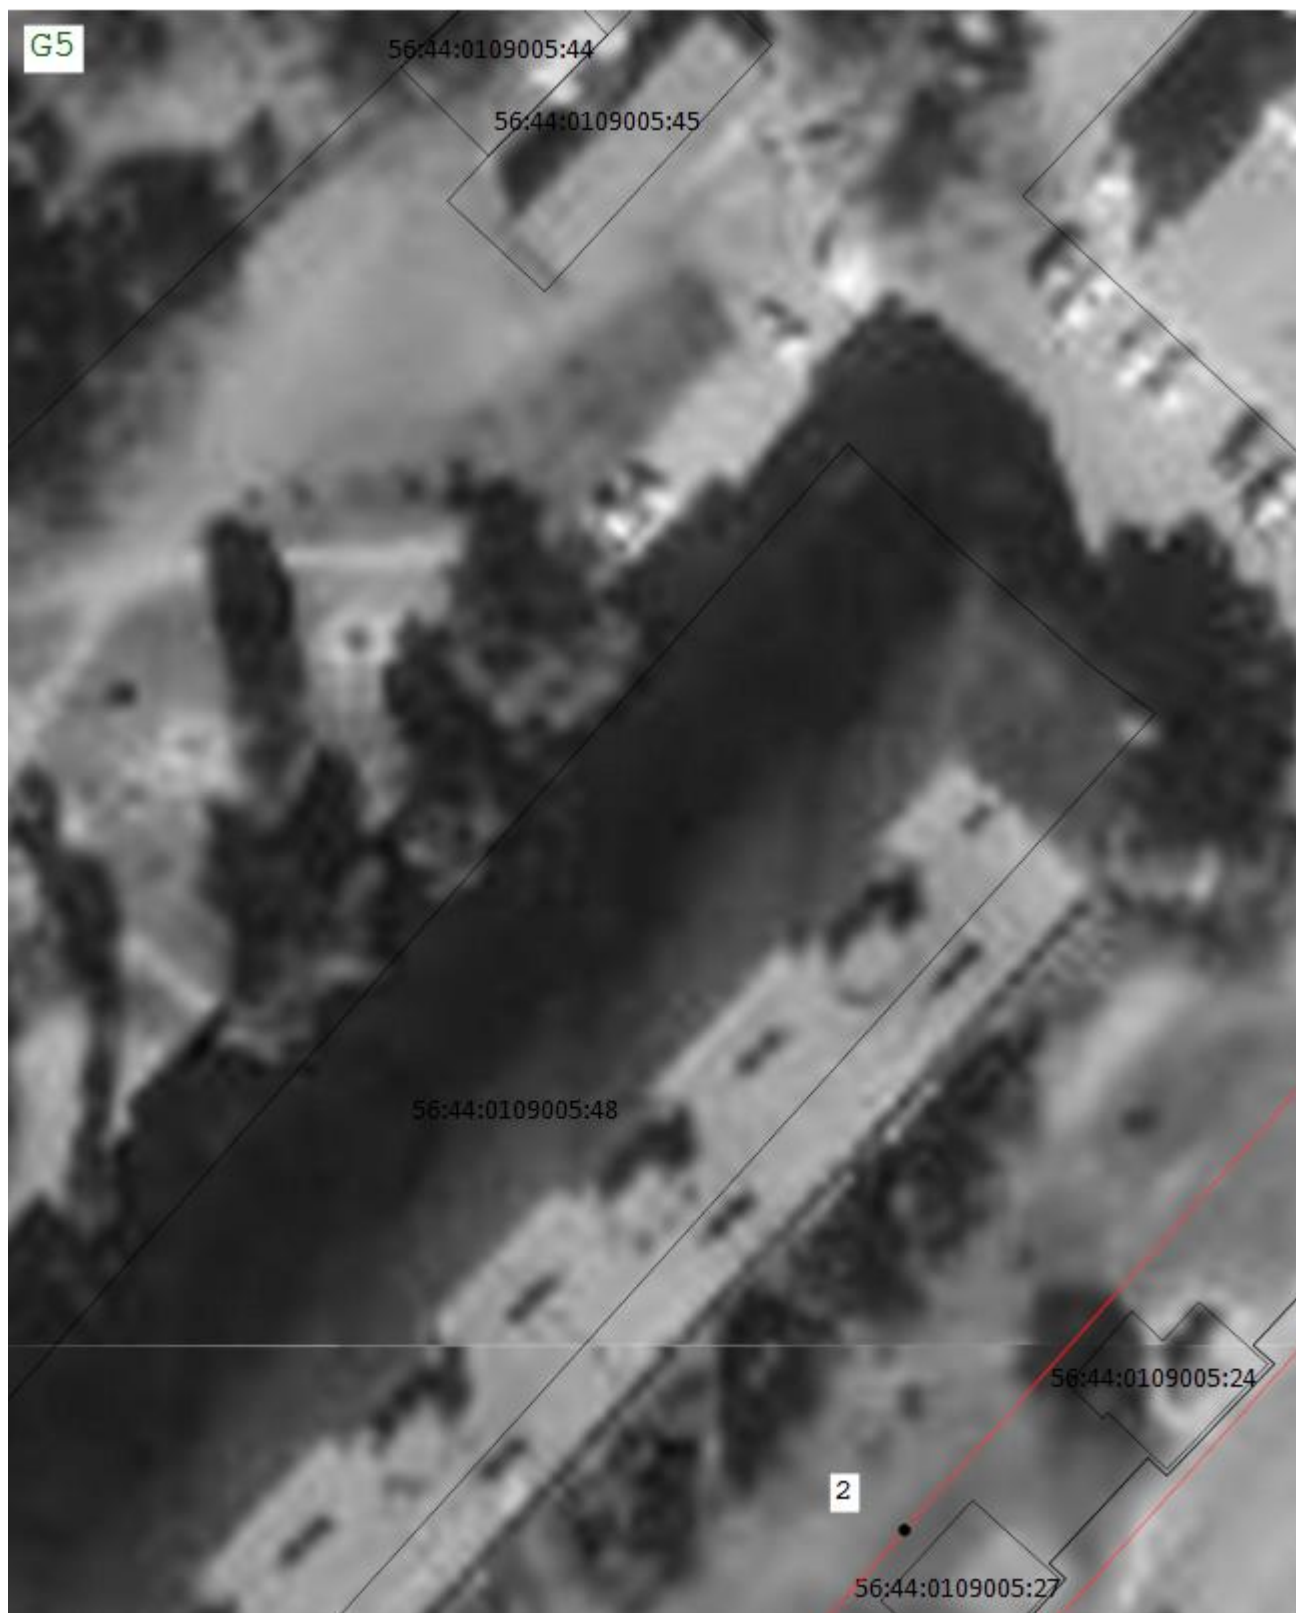Схема расположения границ публичного сервитута



Масштаб 1:500

Подпись _____ Дата « 28 » ноября 20 22 г.

Место для оттиска печати (при наличии) лица, составившего описание местоположения границ объекта

Раздел 4

Схема расположения границ публичного сервитута



Масштаб 1:500

Подпись _____ Дата « 28 » _____ ноября 20 22 г.

Место для оттиска печати (при наличии) лица, составившего описание местоположения границ объекта

Раздел 4

Схема расположения границ публичного сервитута




Масштаб 1:500

Подпись _____ Дата « 28 » ноября 20 22 г.

Место для оттиска печати (при наличии) лица, составившего описание местоположения границ объекта

Раздел 4

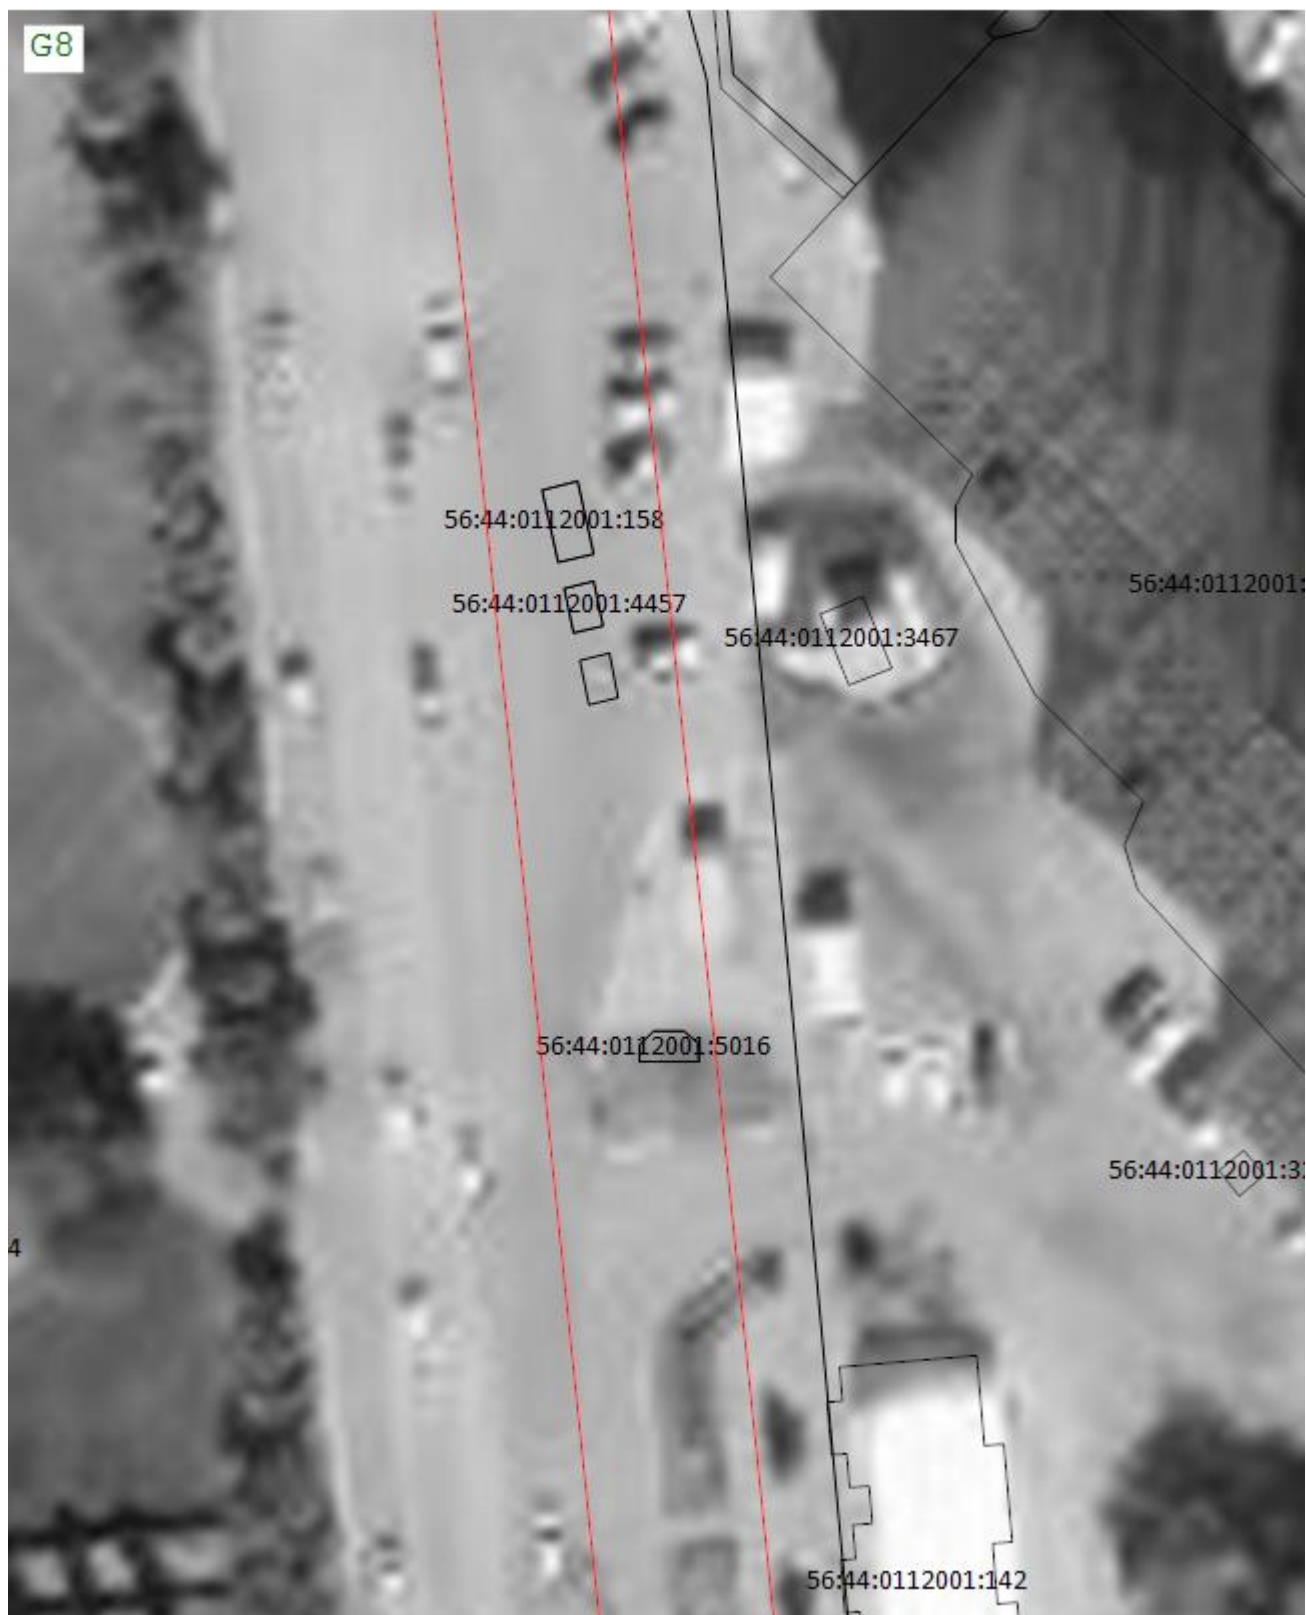Схема расположения границ публичного сервитута



Масштаб 1:500

Подпись _____ Дата « 28 » ноября 20 22 г.

Место для оттиска печати (при наличии) лица, составившего описание местоположения границ объекта

Раздел 4

Схема расположения границ публичного сервитута




Масштаб 1:500

Подпись _____ Дата « 28 » ноября 20 22 г.

Место для оттиска печати (при наличии) лица, составившего описание местоположения границ объекта

Раздел 4

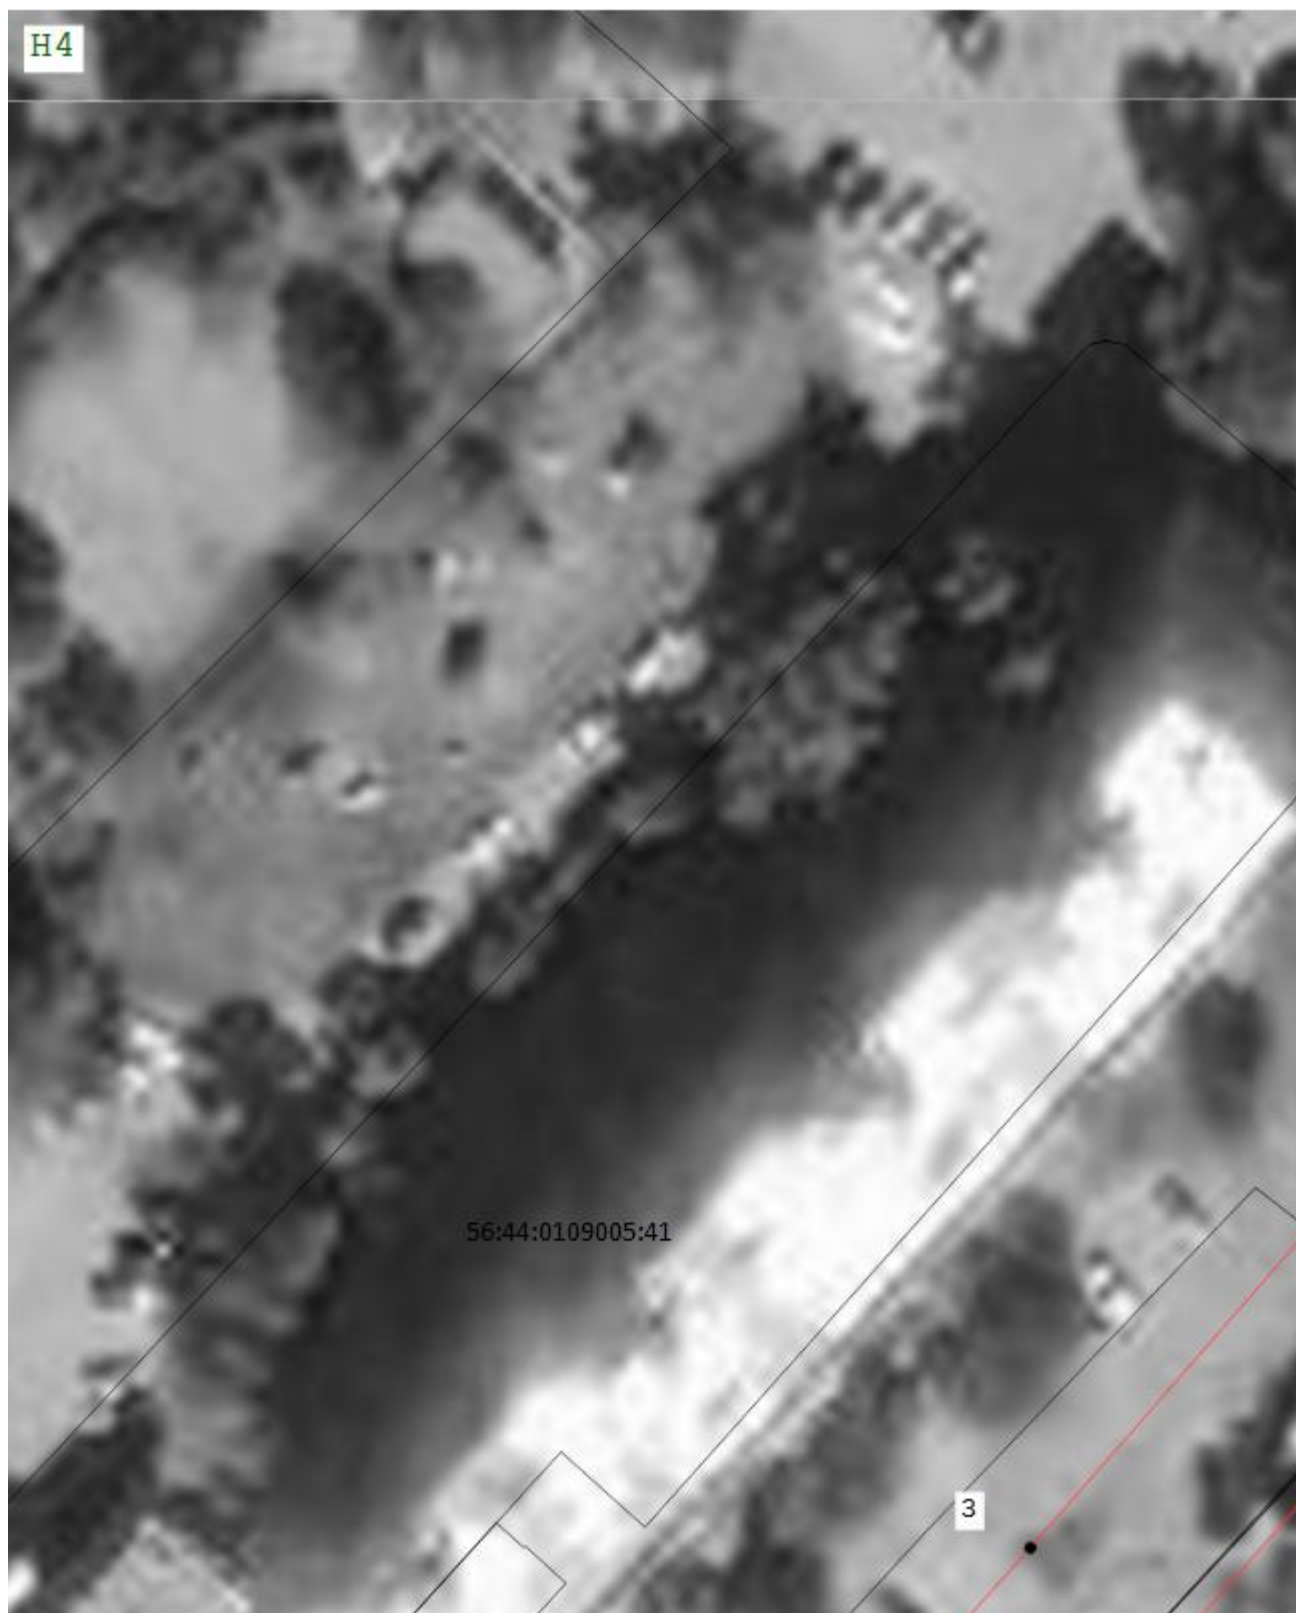Схема расположения границ публичного сервитута



Масштаб 1:500

Подпись _____ Дата « 28 » _____ ноября 20 22 г.

Место для оттиска печати (при наличии) лица, составившего описание местоположения границ объекта

Раздел 4

Схема расположения границ публичного сервитута



Масштаб 1:500

Подпись _____ Дата « 28 » ноября 20 22 г.

Место для оттиска печати (при наличии) лица, составившего описание местоположения границ объекта

Раздел 4

Схема расположения границ публичного сервитута




Масштаб 1:500

Подпись _____ Дата « 28 » ноября 20 22 г.

Место для оттиска печати (при наличии) лица, составившего описание местоположения границ объекта

Раздел 4

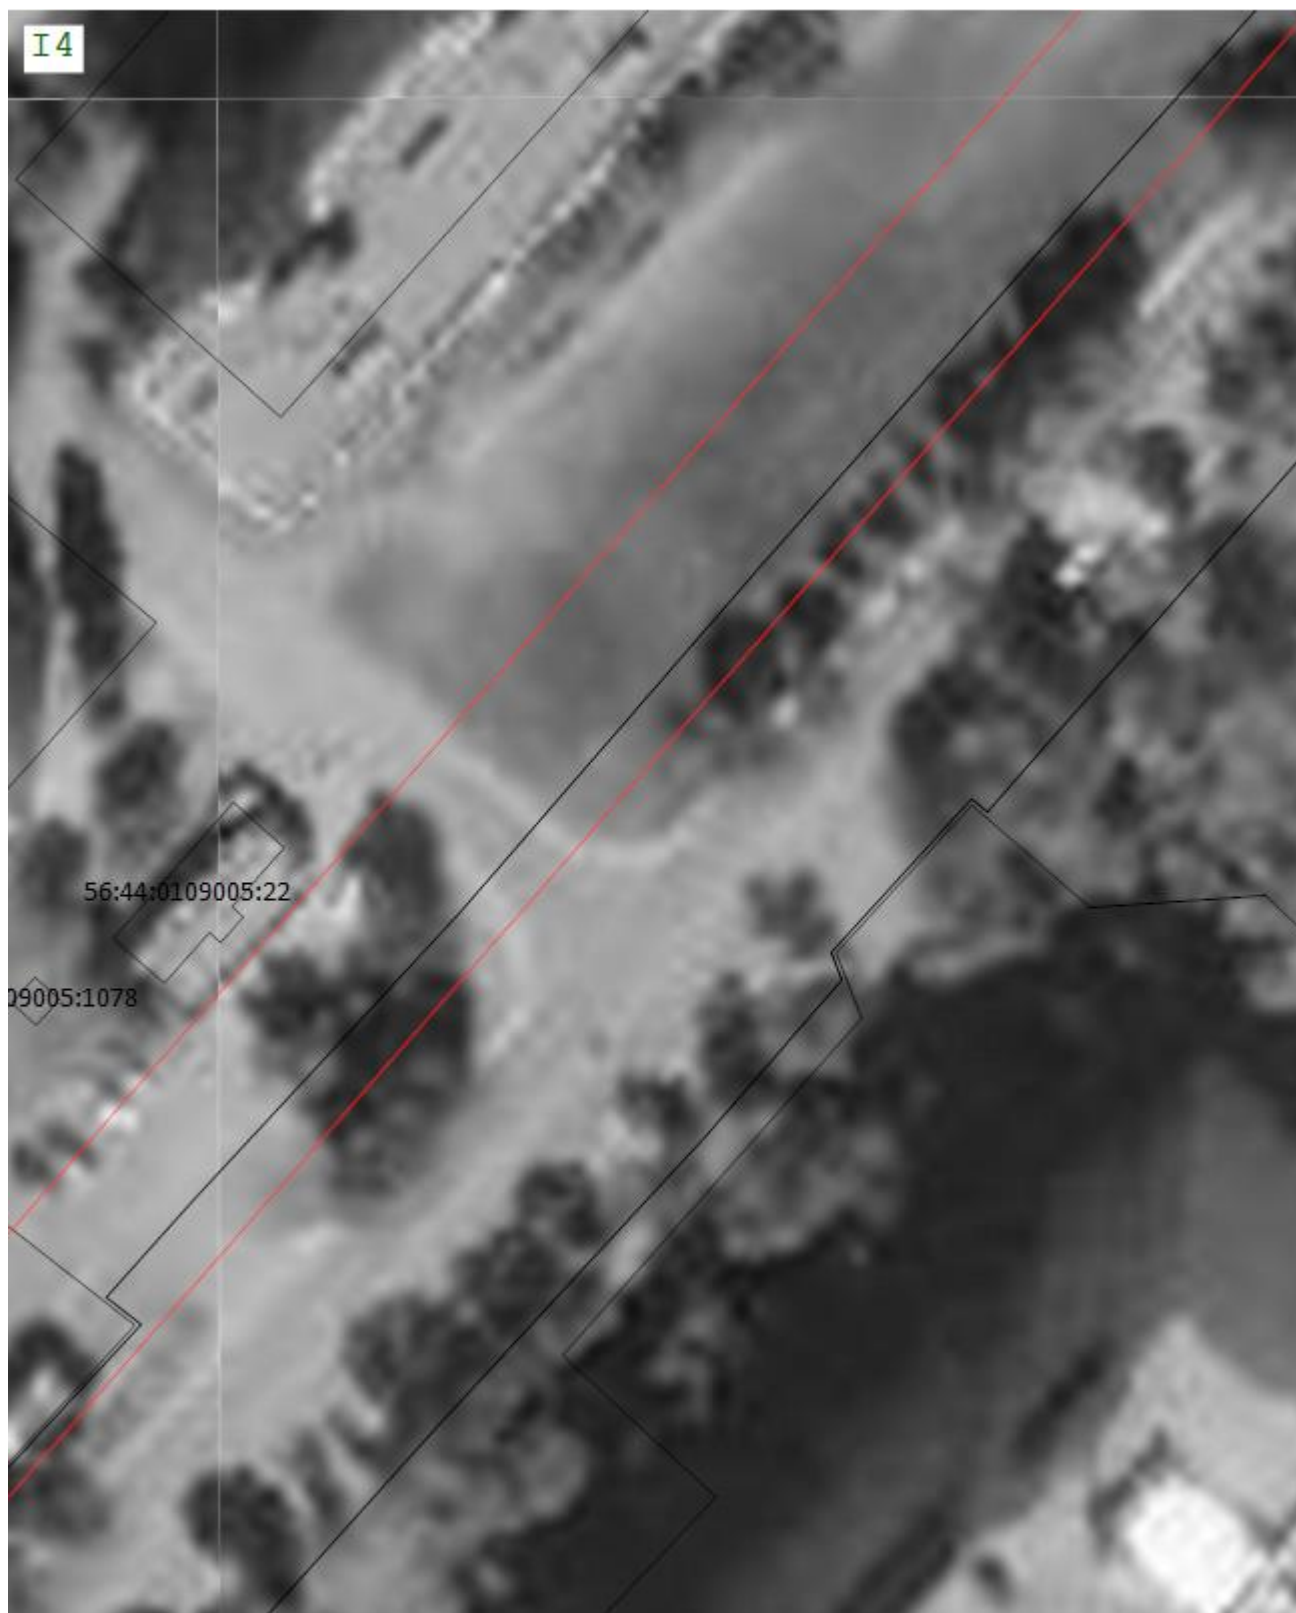Схема расположения границ публичного сервитута



Масштаб 1:500

Подпись _____ Дата « 28 » _____ ноября 20 22 г.

Место для оттиска печати (при наличии) лица, составившего описание местоположения границ объекта

Раздел 4

Схема расположения границ публичного сервитута




Масштаб 1:500

Подпись _____ Дата « 28 » ноября 20 22 г.

Место для оттиска печати (при наличии) лица, составившего описание местоположения границ объекта

Раздел 4

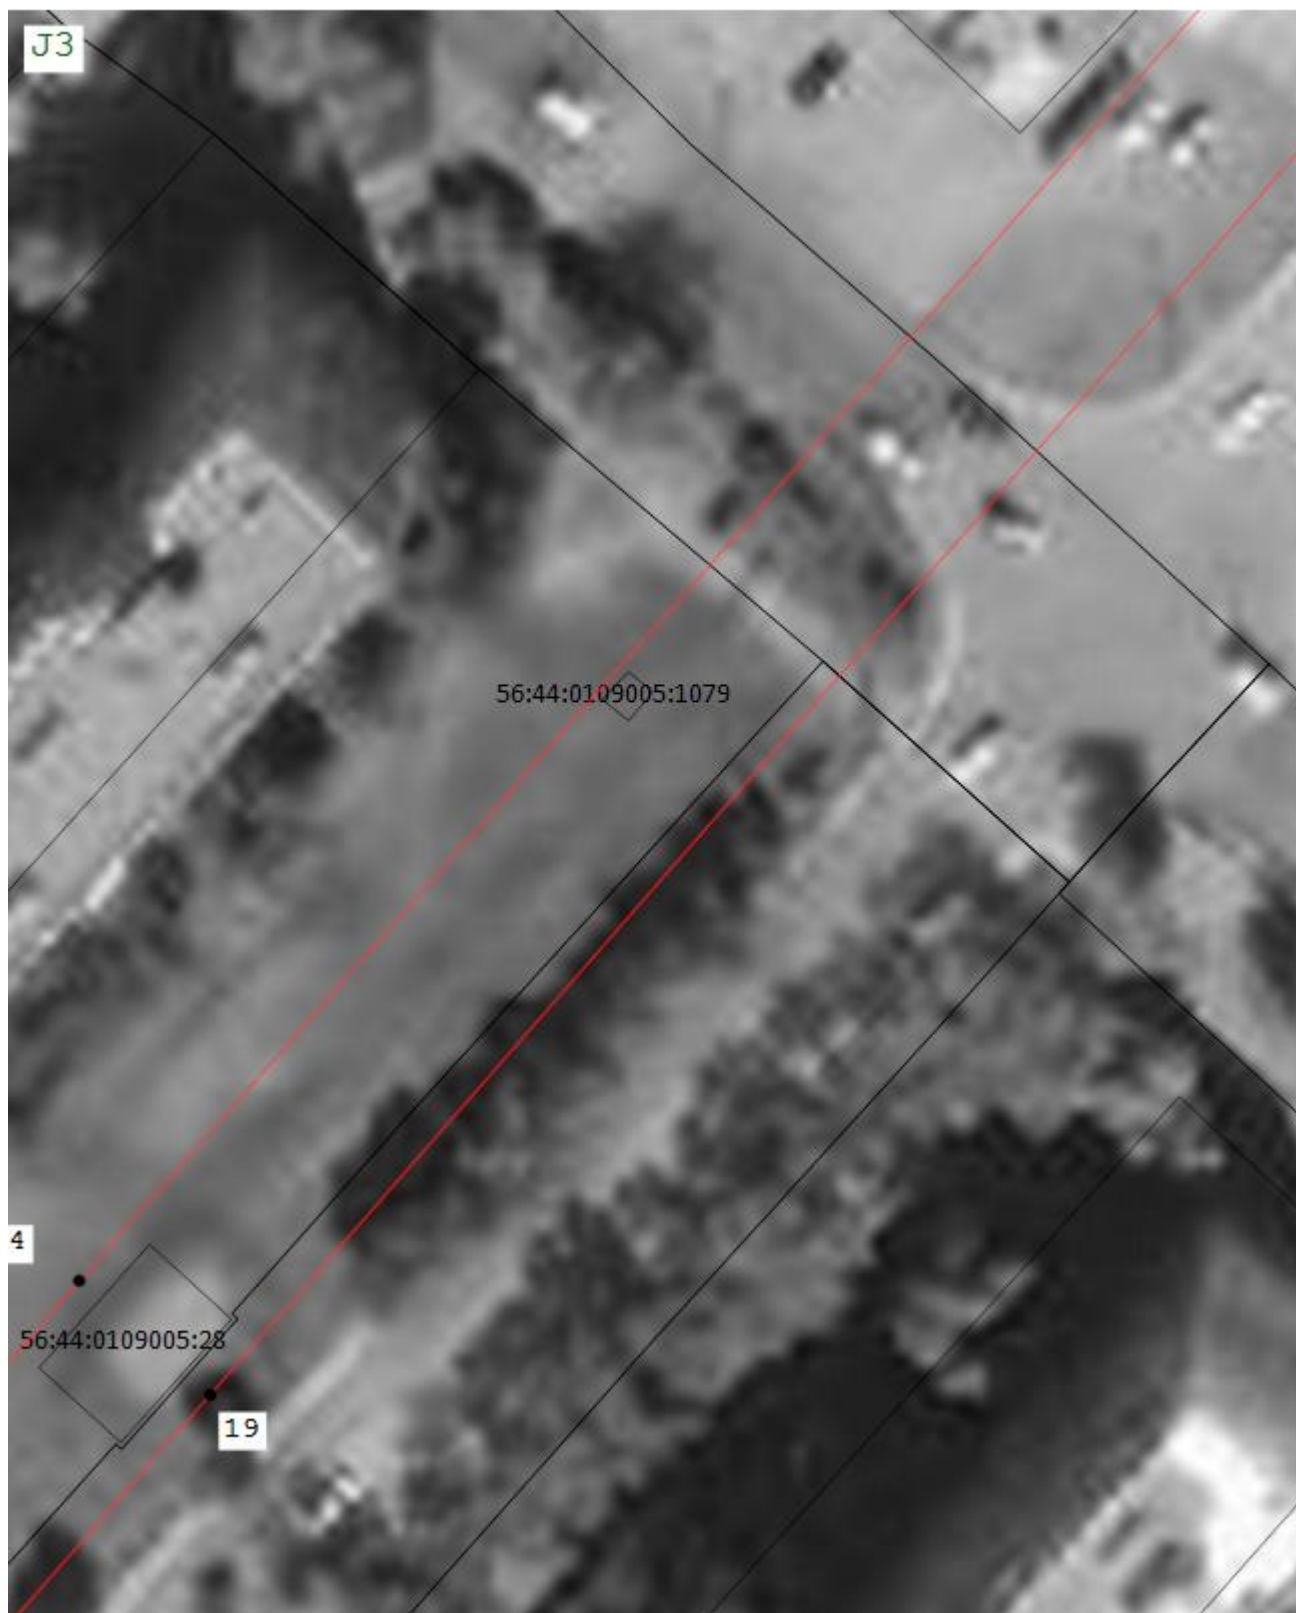Схема расположения границ публичного сервитута




Масштаб 1:500

Подпись _____ Дата « 28 » ноября 20 22 г.

Место для оттиска печати (при наличии) лица, составившего описание местоположения границ объекта

Раздел 4

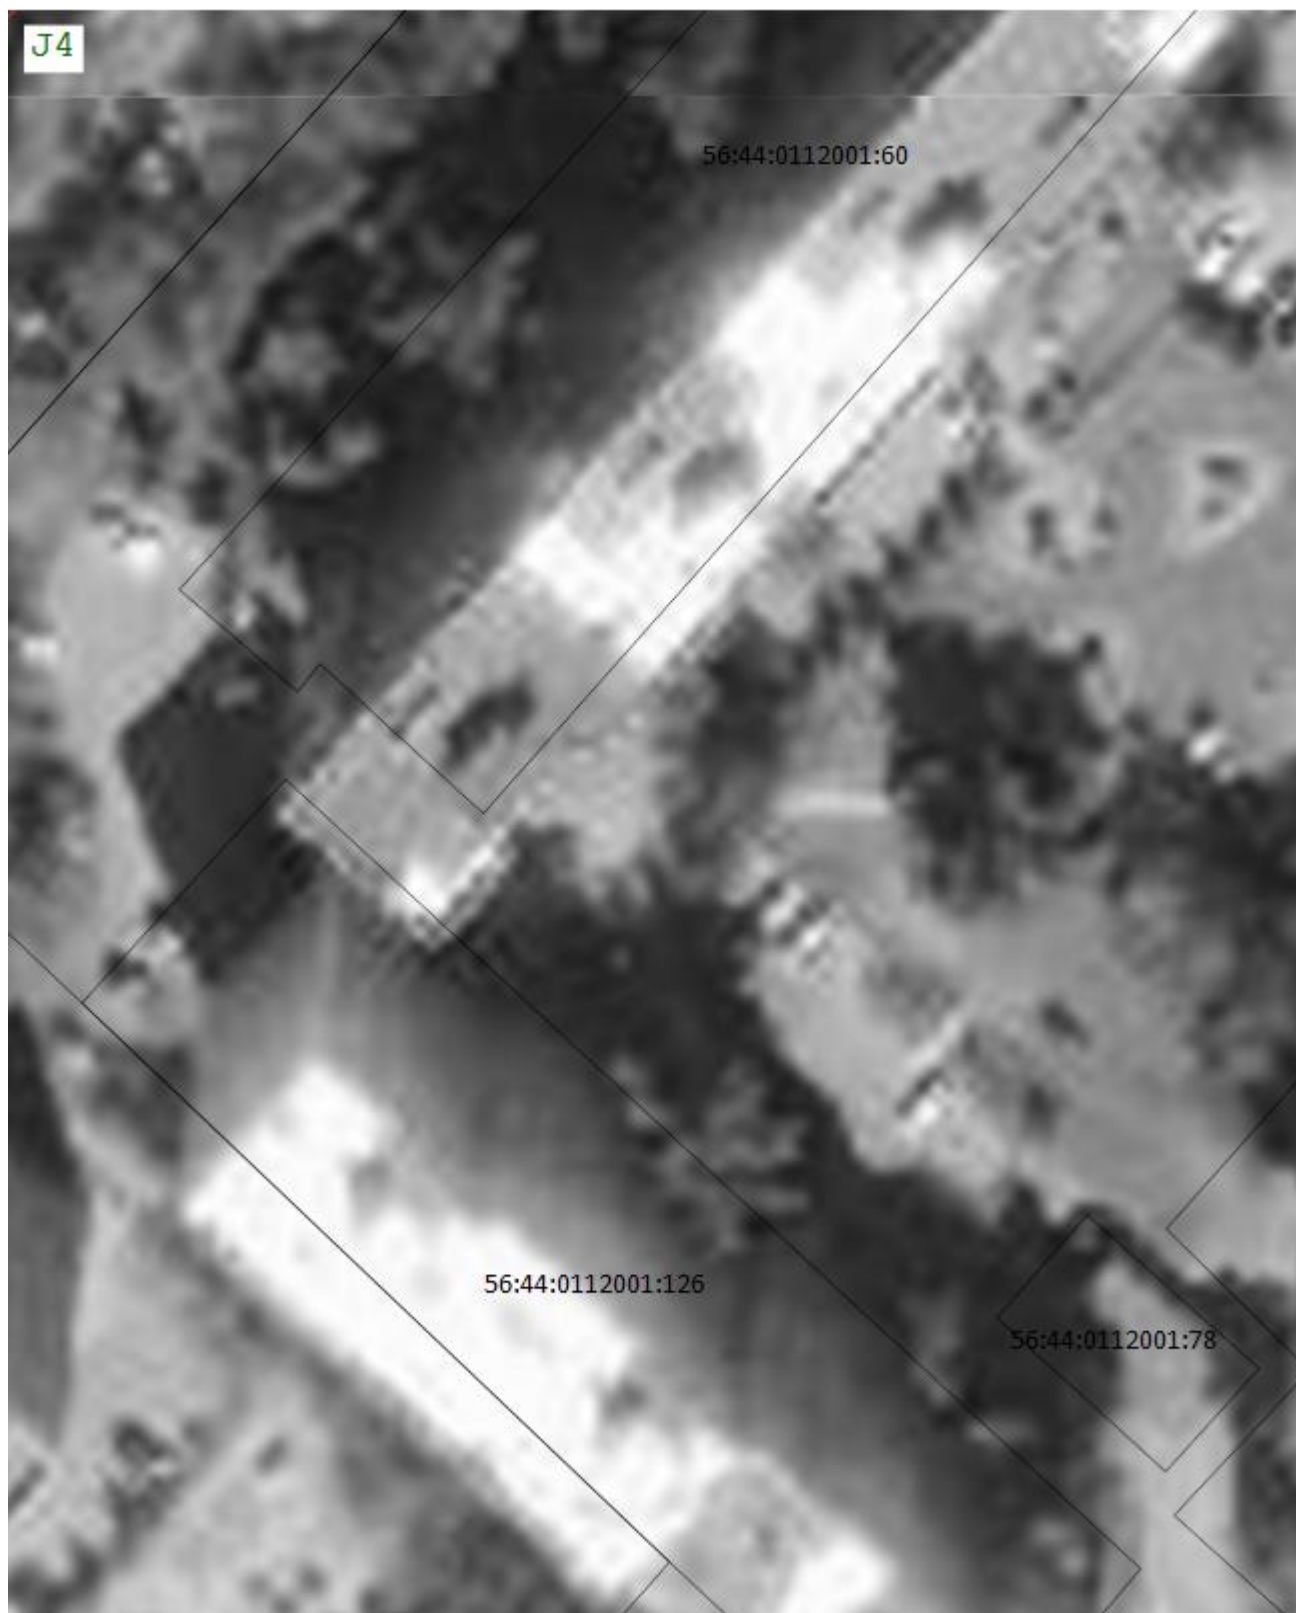Схема расположения границ публичного сервитута



Масштаб 1:500

Подпись _____ Дата « 28 » _____ ноября 20 22 г.

Место для оттиска печати (при наличии) лица, составившего описание местоположения границ объекта

Раздел 4

Схема расположения границ публичного сервитута




Масштаб 1:500

Подпись _____ Дата « 28 » _____ ноября 20 22 г.

Место для оттиска печати (при наличии) лица, составившего описание местоположения границ объекта

Раздел 4

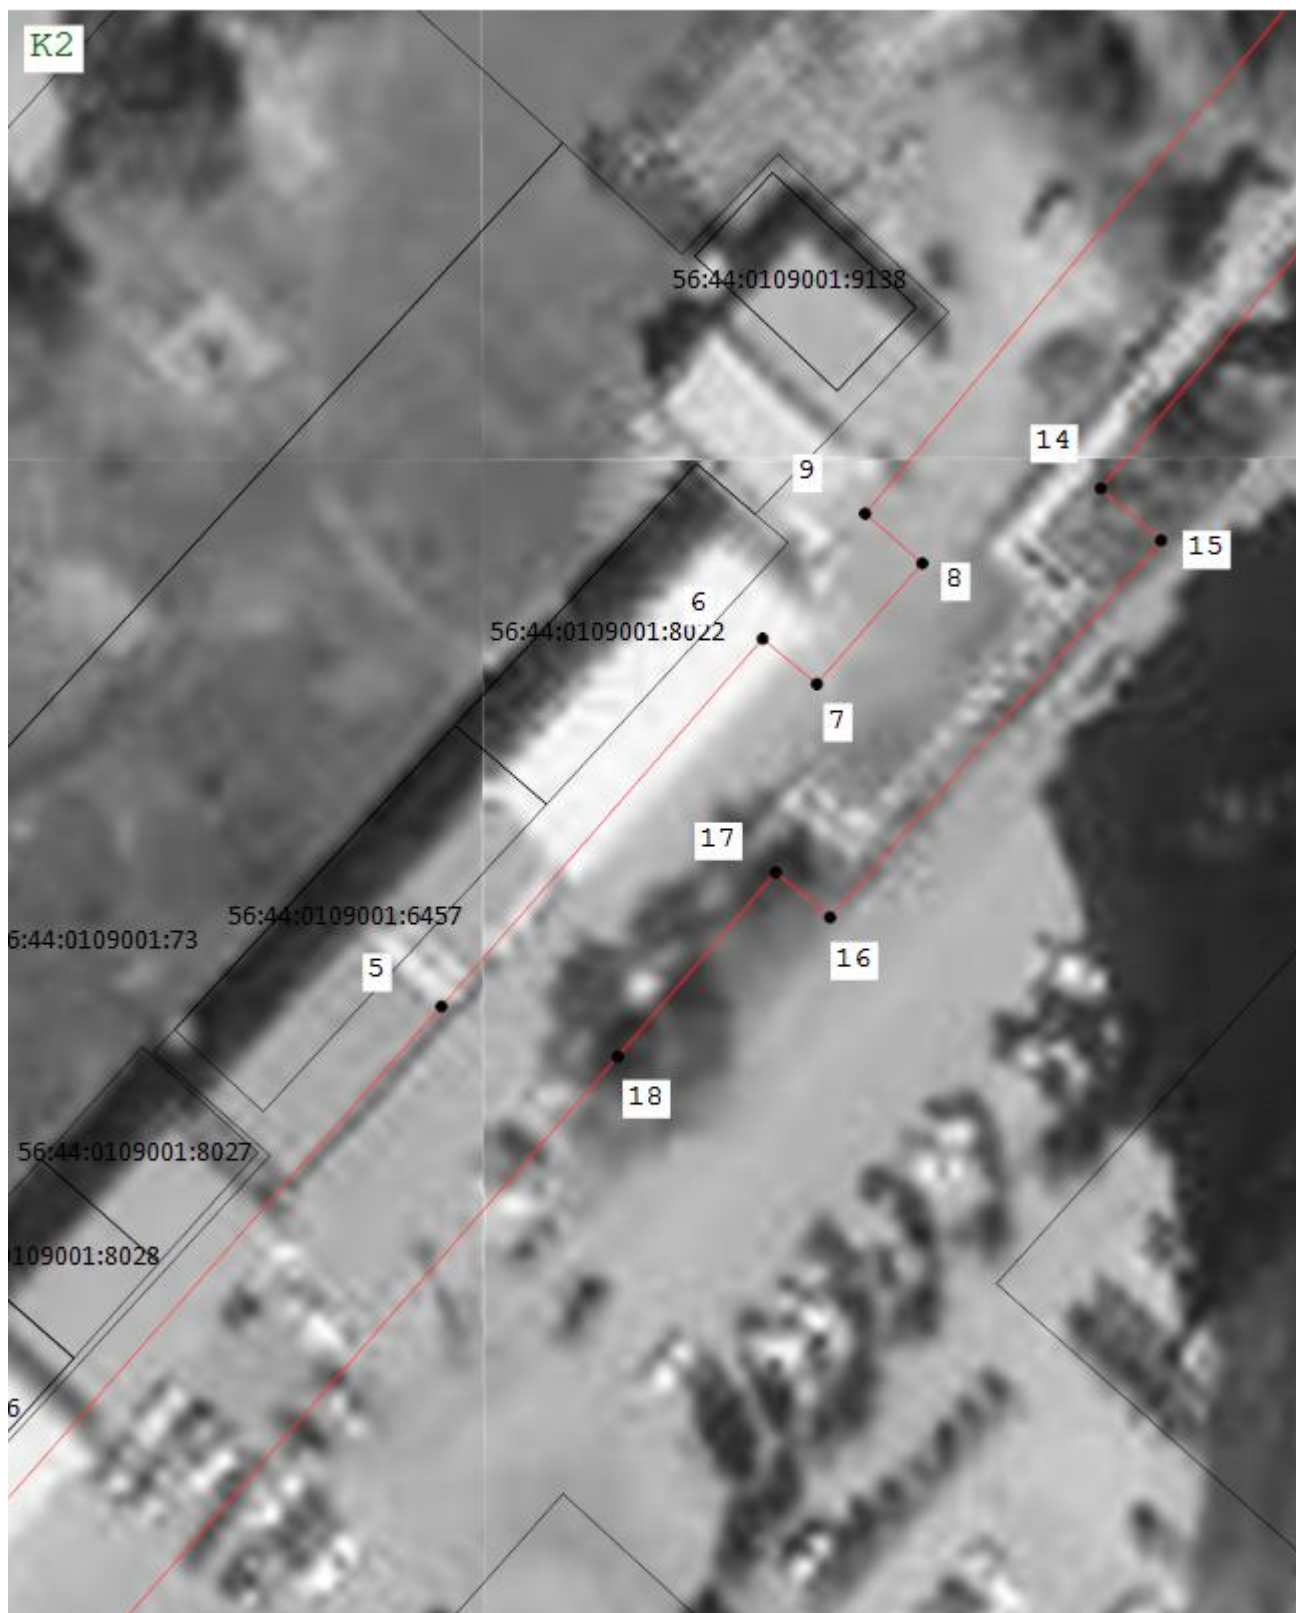Схема расположения границ публичного сервитута



Масштаб 1:500

Подпись _____ Дата « 28 » ноября 20 22 г.

Место для оттиска печати (при наличии) лица, составившего описание местоположения границ объекта

Раздел 4

Схема расположения границ публичного сервитута




Масштаб 1:500

Подпись _____ Дата « 28 » ноября 20 22 г.

Место для оттиска печати (при наличии) лица, составившего описание местоположения границ объекта

Раздел 4

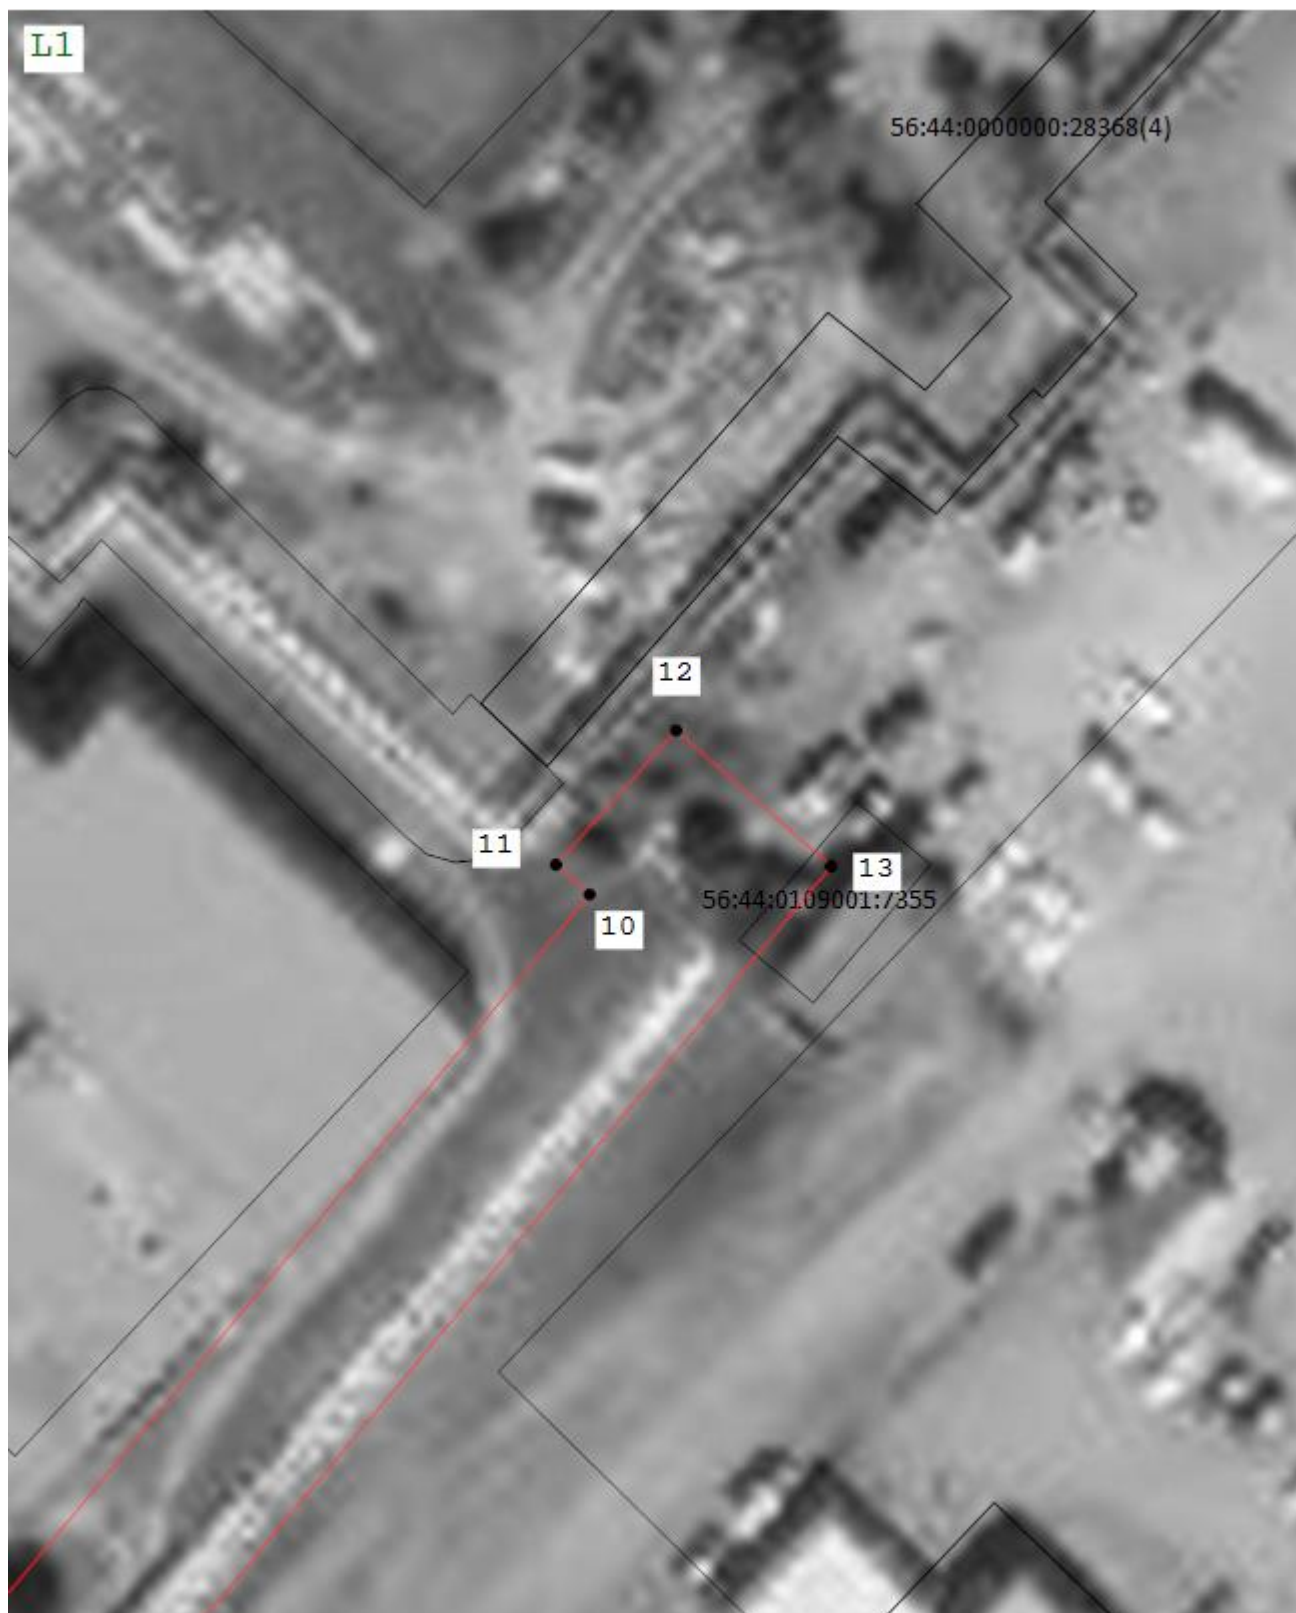Схема расположения границ публичного сервитута



Масштаб 1:500

Подпись _____ Дата « 28 » ноября 20 22 г.

Место для оттиска печати (при наличии) лица, составившего описание местоположения границ объекта

Раздел 4

Схема расположения границ публичного сервитута



Масштаб 1:500

Подпись _____ Дата « 28 » ноября 20 22 г.

Место для оттиска печати (при наличии) лица, составившего описание местоположения границ объекта