

ГРАФИЧЕСКОЕ ОПИСАНИЕ МЕСТОПОЛОЖЕНИЯ ГРАНИЦ ПУБЛИЧНОГО СЕРВИТУТА


Описание границ публичного сервитута

1. Местоположение объекта: Российская Федерация, Оренбургская область, городской округ город Оренбург, город Оренбург, проспект Победы
3. Система координат: МСК – субъект 56, зона 2
4. Кадастровые номера земельных участков, в отношении которых испрашивается публичный сервитут: 56:44:0124001:13404 (143 кв. м), 56:44:0124001:13405 (178 кв. м)
Кадастровый номер кадастрового квартала, в отношении которого испрашивается публичный сервитут: –

2. Сведения о характерных точках границ объекта

Обозначение характерных точек границ	Координаты, м		Метод определения координат характерной точки	Средняя квадратическая погрешность положения характерной точки (M ₀), м	Описание обозначения точки на местности (при наличии)
	X	Y			
1	2	3	4	5	6
1	433795,59	2307480,72	Геодезический метод	0,10	—
2	433795,54	2307442,16	Геодезический метод	0,10	—
3	433797,93	2307442,14	Геодезический метод	0,10	—
4	433797,86	2307412,42	Геодезический метод	0,10	—
5	433791,87	2307412,42	Геодезический метод	0,10	—
6	433791,88	2307480,67	Геодезический метод	0,10	—
1	433795,59	2307480,72	Геодезический метод	0,10	—

Схема расположения границ публичного сервитута

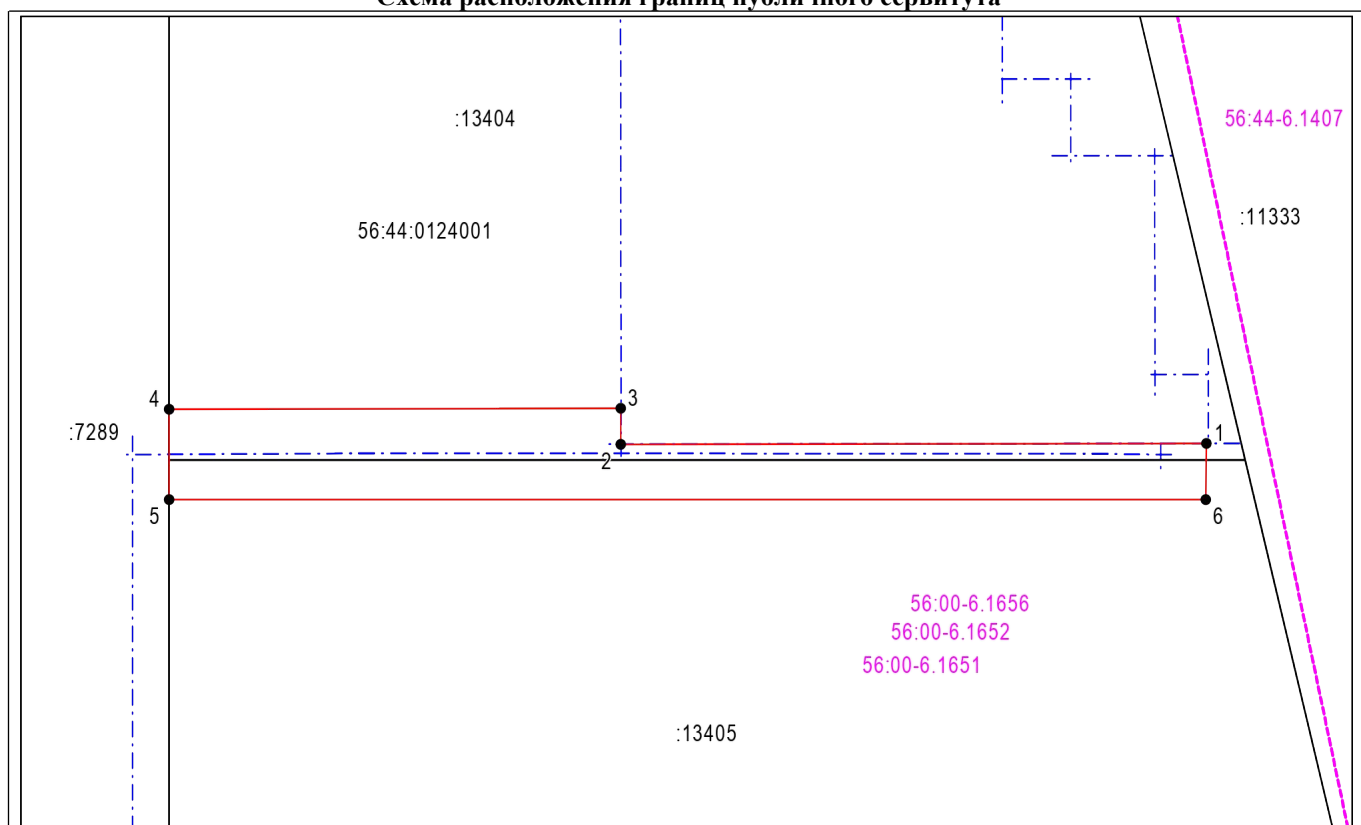

Масштаб 1: 500

Используемые условные знаки и обозначения:



- граница публичного сервитута,
- граница учтенного земельного участка,
- граница учтенного объекта капитального
- граница кадастрового квартала,
- граница проектируемого объекта капитального
- характерная точка границы земельного участка.