

ОПИСАНИЕ МЕСТОПОЛОЖЕНИЯ ГРАНИЦ

Публичный сервитут для эксплуатации объекта: теплотрасса от НО-1 до ТК 1.26/16

(наименование объекта, местоположение границ которого описано (далее - объект))

Раздел 1

Сведения об объекте		
№ п/п	Характеристики объекта	Описание характеристик
1	2	3
1	Местоположение объекта	Оренбургская область, Оренбург г, ул. Новая
2	Площадь объекта ± величина погрешности определения площади ($P \pm \Delta P$)	$6\,716\text{ м}^2 \pm 671\text{ м}^2$
3	Иные характеристики объекта	Кадастровые номера земельных участков, в отношении которых испрашивается публичный сервитут 56:44:0305004:6081, 56:44:0305004:6145 Кадастровые номера кадастровых кварталов, в отношении которых испрашивается публичный сервитут 56:44:0305004

Раздел 2

Сведения о местоположении границ объекта					
1. Система координат		МСК - субъект 56			
2. Сведения о характерных точках границ объекта					
Обозначение характерных точек границ	Координаты, м		Метод определения координат характерной точки	Средняя квадратическая погрешность положения характерной точки (Mt), м	Описание обозначения точки на местности (при наличии)
	X	Y			
1	2	3	4	5	6
1	432 870,75	2 304 556,44	Метод спутниковых геодезических измерений (определений)	0,10	—
2	432 870,32	2 304 647,86		0,10	
3	432 870,52	2 304 647,84		0,10	
4	432 869,85	2 304 793,84		0,10	
5	432 874,36	2 304 793,89		0,10	
6	432 874,50	2 304 809,31		0,10	
7	432 869,67	2 304 809,43		0,10	
8	432 870,39	2 304 901,35		0,10	
9	432 874,92	2 304 901,54		0,10	
10	432 874,72	2 304 916,37		0,10	
11	432 870,29	2 304 916,59		0,10	
12	432 871,33	2 305 041,53		0,10	
13	432 875,36	2 305 041,92		0,10	
14	432 875,38	2 305 056,34		0,10	
15	432 871,09	2 305 056,53		0,10	
16	432 871,78	2 305 121,00		0,10	
17	432 871,62	2 305 134,71		0,10	

Раздел 2

Сведения о местоположении границ объекта					
1	2	3	4	5	6
18	432 860,12	2 305 134,56	Метод спутниковых геодезических измерений (определений)	0,10	—
19	432 860,28	2 305 120,98		0,10	
20	432 859,89	2 305 045,96		0,10	
21	432 860,22	2 305 045,95		0,10	
22	432 859,12	2 304 906,04		0,10	
23	432 859,33	2 304 906,03		0,10	
24	432 858,49	2 304 798,66		0,10	
25	432 858,65	2 304 798,65		0,10	
26	432 859,48	2 304 659,88		0,10	
27	432 856,14	2 304 660,15		0,10	
28	432 855,15	2 304 644,91		0,10	
29	432 859,07	2 304 644,60		0,10	
30	432 859,38	2 304 556,60		0,10	
1	432 870,75	2 304 556,44		0,10	
3. Сведения о характерных точках части (частей) границы объекта					
1	2	3	4	5	6
—	—	—	—	—	—

Раздел 3

Сведения о местоположении измененных (уточненных) границ объекта

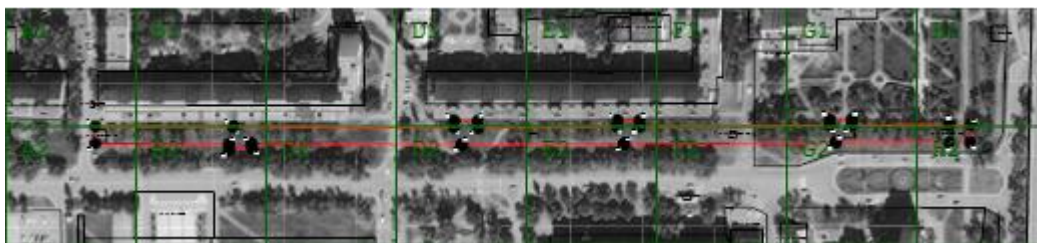
1. Система координат МСК - субъект 56

2. Сведения о характерных точках границ объекта

Обозначение характерных точек границы	Существующие координаты, м		Измененные (уточненные) координаты, м		Метод определения координат характерной точки	Средняя квадратическа я погрешность положения характерной точки (Mt), м	Описание обозначения точки на местности (при наличии)
	X	Y	X	Y			
1	2	3	4	5	6	7	8
—	—	—	—	—	—	—	—
3. Сведения о характерных точках части (частей) границы объекта							
1	2	3	4	5	6	7	8
—	—	—	—	—	—	—	—





Раздел 4

Схема расположения границ публичного сервитута



Масштаб 1:5 000

Используемые условные знаки и обозначения:

-  - граница земельного участка
-  - характерная точка объекта
-  - вновь образованная граница объекта землеустройства
-  - Границы объектов капитального строительства.

Подпись _____ Дата « 28 » _____ ноября 20 22 г.

Место для оттиска печати (при наличии) лица, составившего описание местоположения границ объекта

Раздел 4

Схема расположения границ публичного сервитута



Масштаб 1:500

Подпись _____ Дата « 28 » ноября 20 22 г.

Место для оттиска печати (при наличии) лица, составившего описание местоположения границ объекта

Раздел 4

Схема расположения границ публичного сервитута



Масштаб 1:500

Подпись _____ Дата « 28 » ноября 20 22 г.

Место для оттиска печати (при наличии) лица, составившего описание местоположения границ объекта

Раздел 4

Схема расположения границ публичного сервитута



Масштаб 1:500

Подпись _____ Дата « 28 » ноября 20 22 г.

Место для оттиска печати (при наличии) лица, составившего описание местоположения границ объекта

Раздел 4

Схема расположения границ публичного сервитута




Масштаб 1:500

Подпись _____ Дата « 28 » ноября 20 22 г.

Место для оттиска печати (при наличии) лица, составившего описание местоположения границ объекта

Раздел 4

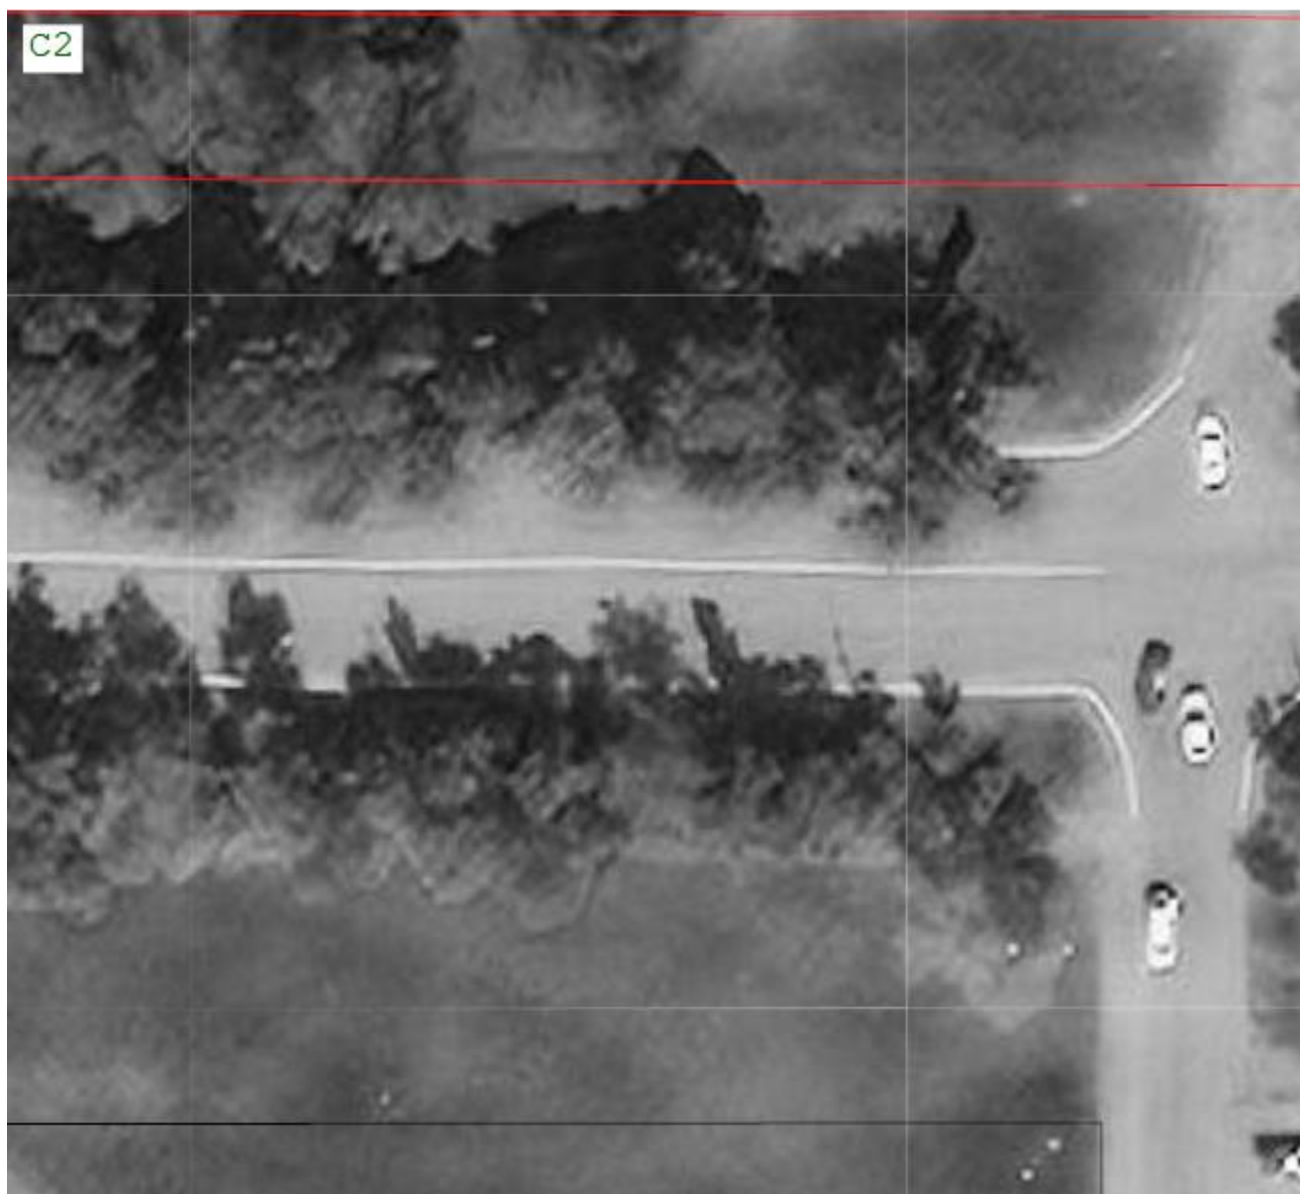Схема расположения границ публичного сервитута



Масштаб 1:500

Подпись _____ Дата « 28 » ноября 20 22 г.

Место для оттиска печати (при наличии) лица, составившего описание местоположения границ объекта

Раздел 4

Схема расположения границ публичного сервитута




Масштаб 1:500

Подпись _____ Дата « 28 » _____ ноября 20 22 г.

Место для оттиска печати (при наличии) лица, составившего описание местоположения границ объекта

Раздел 4

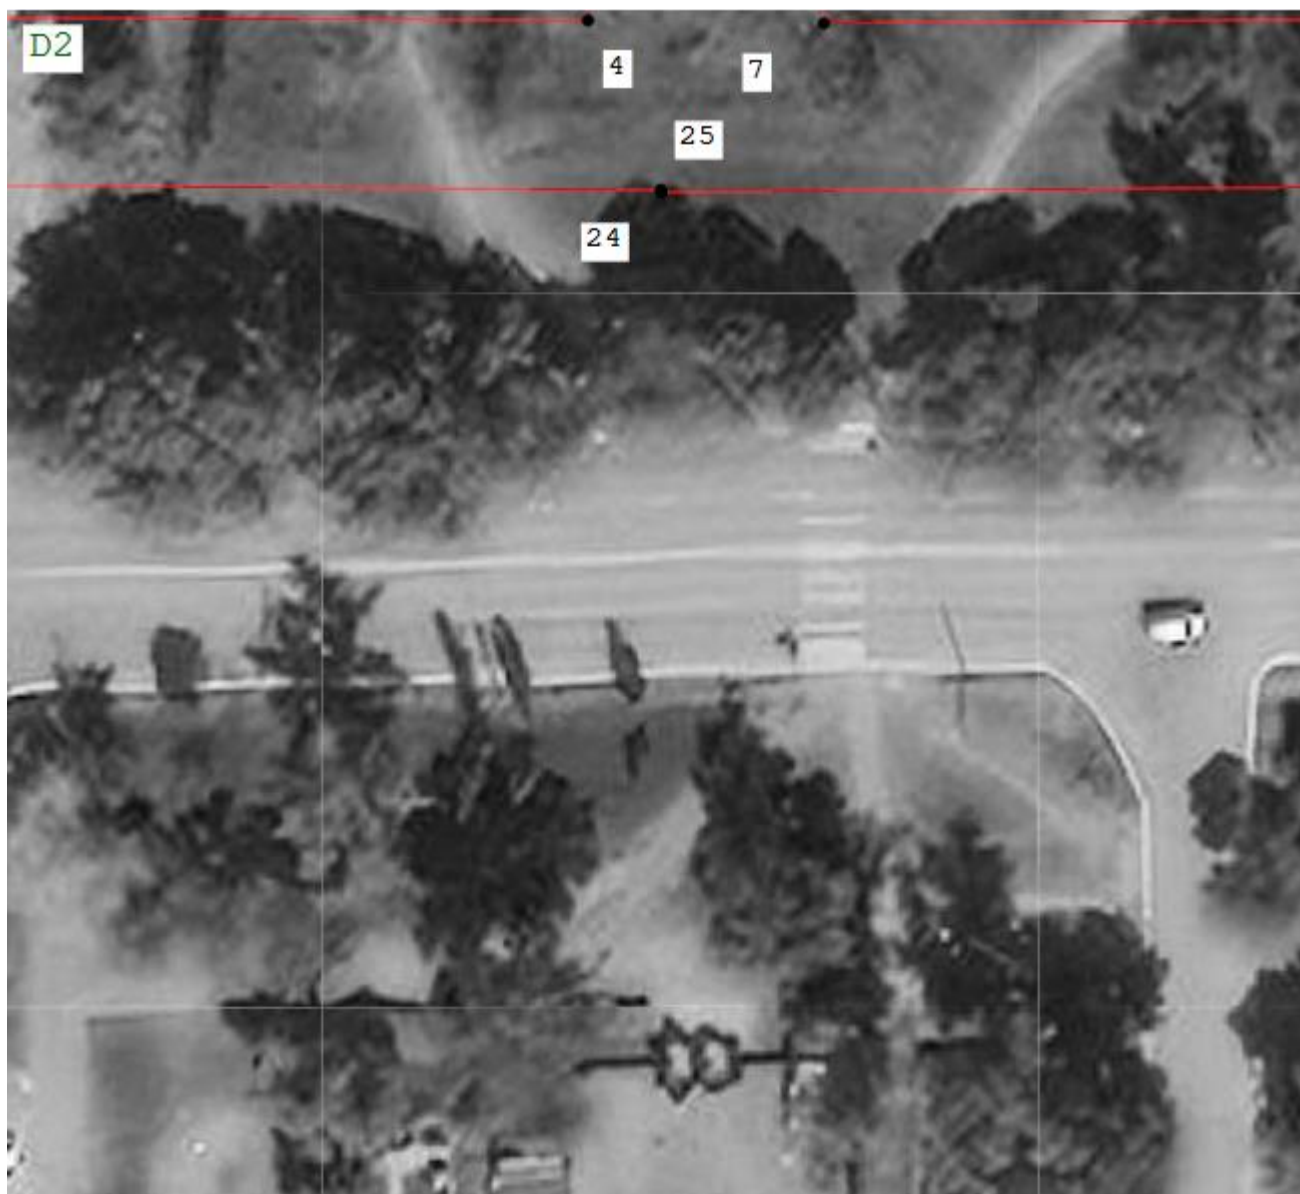Схема расположения границ публичного сервитута




Масштаб 1:500

Подпись _____ Дата « 28 » ноября 20 22 г.

Место для оттиска печати (при наличии) лица, составившего описание местоположения границ объекта

Раздел 4

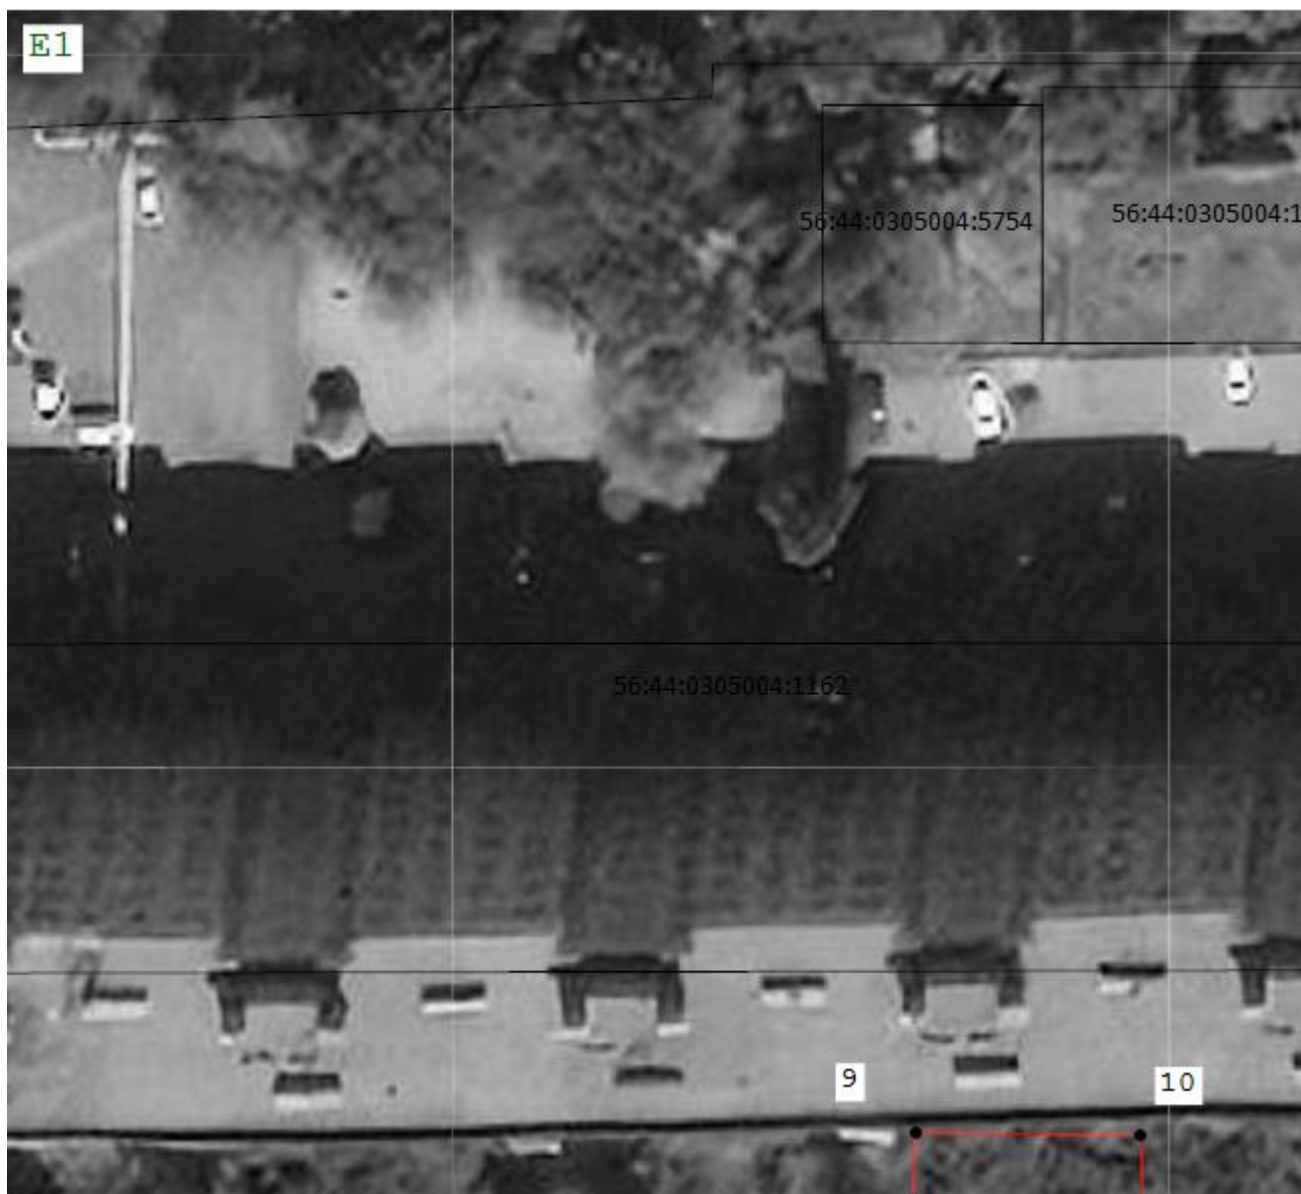Схема расположения границ публичного сервитута




Масштаб 1:500

Подпись _____ Дата « 28 » ноября 20 22 г.

Место для оттиска печати (при наличии) лица, составившего описание местоположения границ объекта

Раздел 4

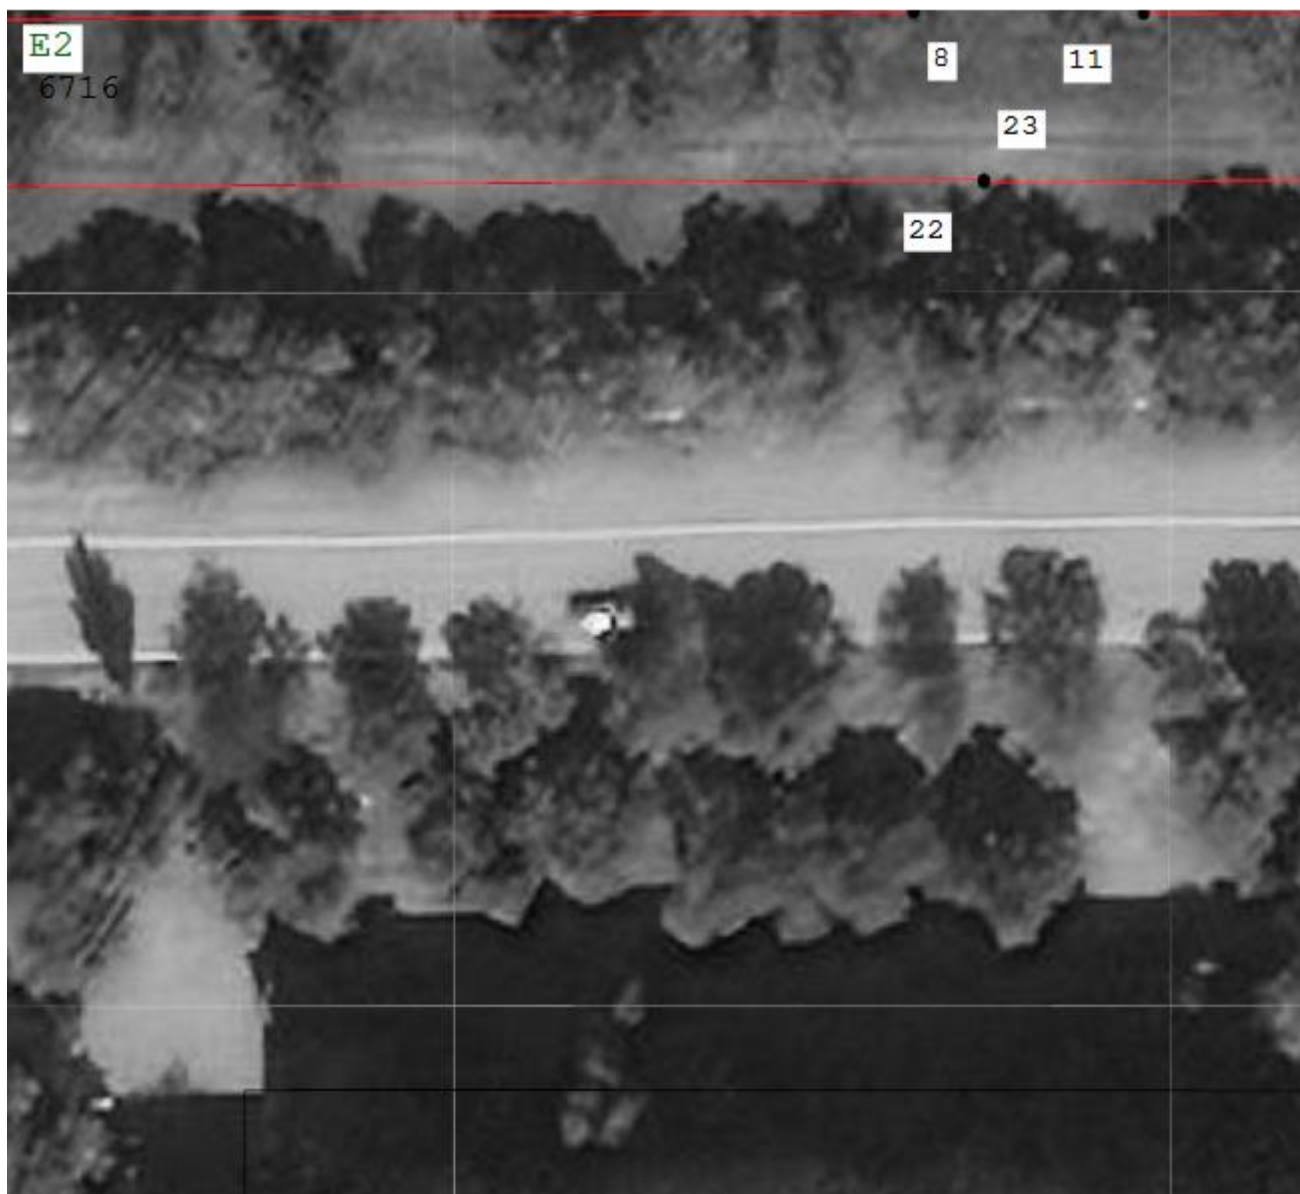Схема расположения границ публичного сервитута



Масштаб 1:500

Подпись _____ Дата « 28 » ноября 20 22 г.

Место для оттиска печати (при наличии) лица, составившего описание местоположения границ объекта

Раздел 4

Схема расположения границ публичного сервитута



Масштаб 1:500

Подпись _____ Дата « 28 » ноября 20 22 г.

Место для оттиска печати (при наличии) лица, составившего описание местоположения границ объекта

Раздел 4

Схема расположения границ публичного сервитута




Масштаб 1:500

Подпись _____ Дата « 28 » ноября 20 22 г.

Место для оттиска печати (при наличии) лица, составившего описание местоположения границ объекта

Раздел 4

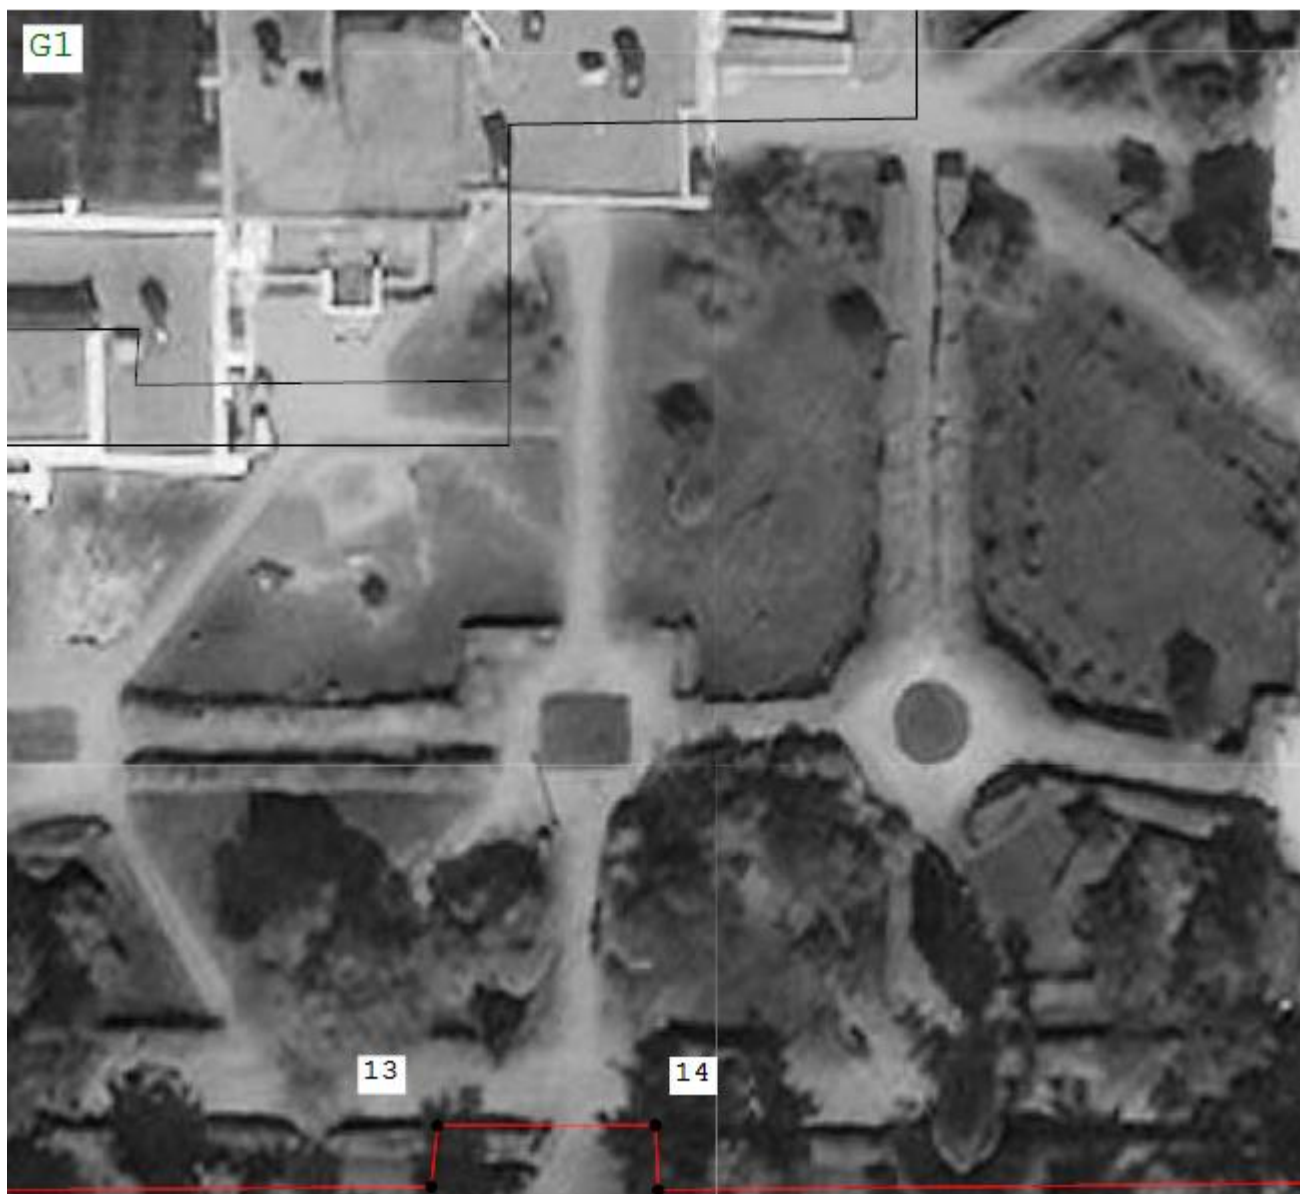Схема расположения границ публичного сервитута




Масштаб 1:500

Подпись _____ Дата « 28 » ноября 20 22 г.

Место для оттиска печати (при наличии) лица, составившего описание местоположения границ объекта

Раздел 4

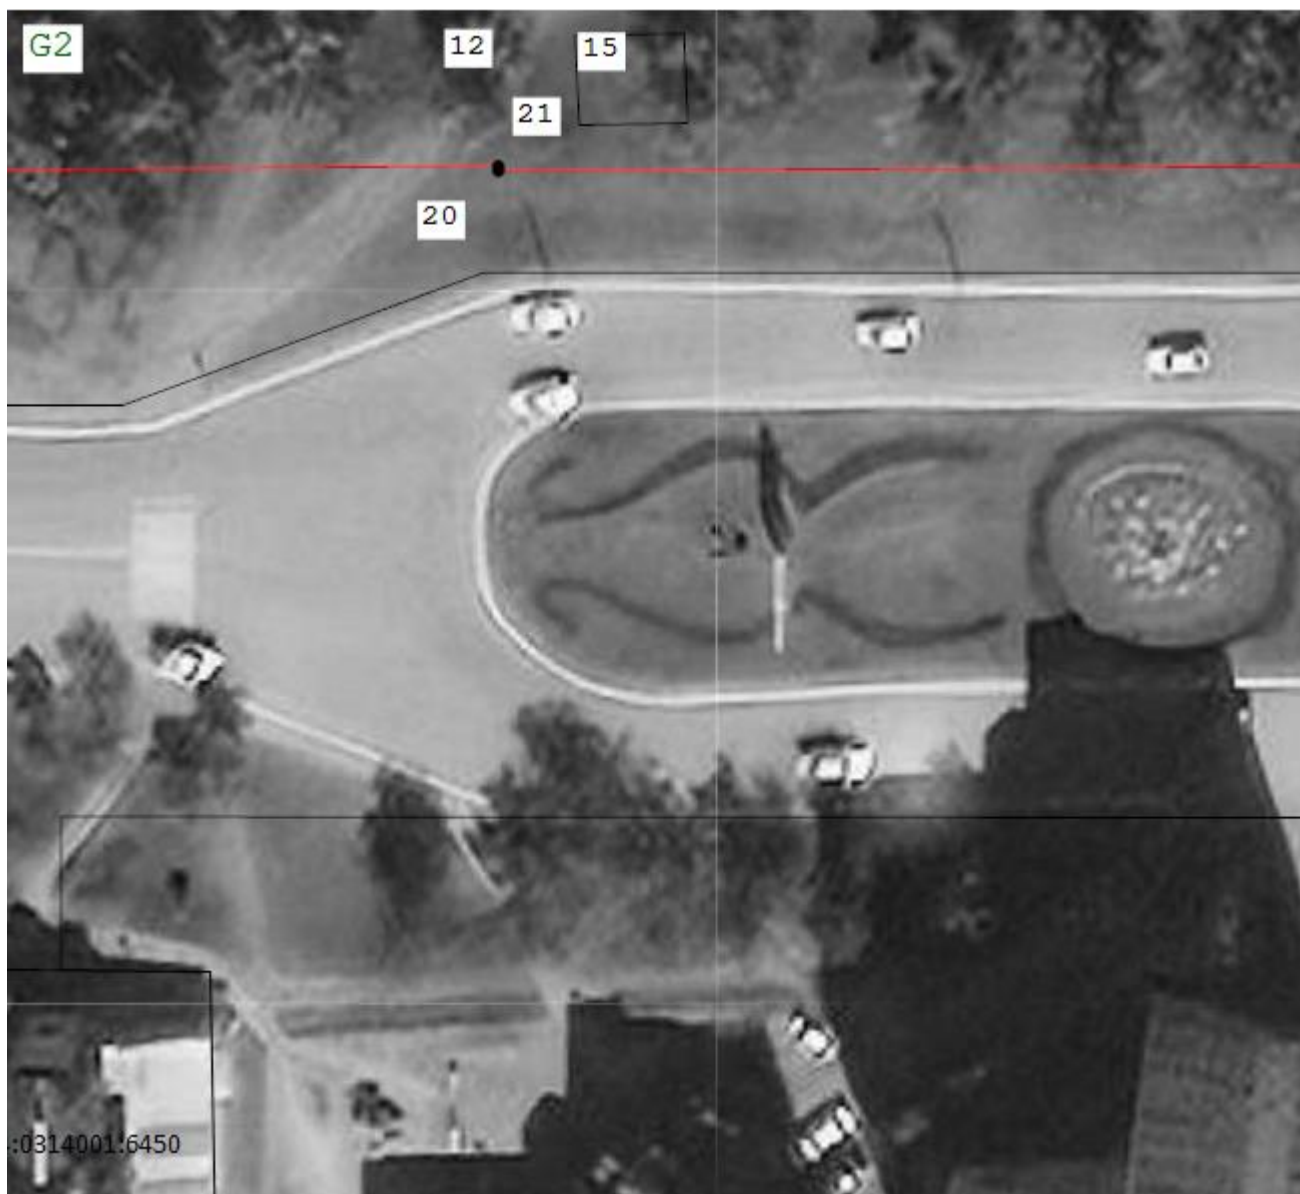Схема расположения границ публичного сервитута



Масштаб 1:500

Подпись _____ Дата « 28 » ноября 20 22 г.

Место для оттиска печати (при наличии) лица, составившего описание местоположения границ объекта

Раздел 4

Схема расположения границ публичного сервитута



Масштаб 1:500

Подпись _____ Дата « 28 » ноября 20 22 г.

Место для оттиска печати (при наличии) лица, составившего описание местоположения границ объекта

Раздел 4

Схема расположения границ публичного сервитута



Масштаб 1:500

Подпись _____ Дата « 28 » ноября 20 22 г.

Место для оттиска печати (при наличии) лица, составившего описание местоположения границ объекта