

ГРАФИЧЕСКОЕ ОПИСАНИЕ МЕСТОПОЛОЖЕНИЯ ГРАНИЦ ПУБЛИЧНОГО СЕРВИТУТА

Публичный сервитут для строительства КЛ 0,4 кВ от РУ 0,4 кВ ТП-417


Описание границ публичного сервитута

1. Местоположение объекта: Российская Федерация, Оренбургская область, городской округ город Оренбург, город Оренбург, улица Терешковой, улица Березка					
2. Система координат: МСК – субъект 56, зона 2					
3. Кадастровые номера земельных участков, в отношении которых испрашивается публичный сервитут: 56:44:0122001:60 (7 кв. м), 56:44:0122001:715 (152 кв. м) Кадастровый номер кадастрового квартала, в отношении которого испрашивается публичный сервитут: –					
5. Сведения о характерных точках границ объекта:					
Обозначение характерных точек границ	Координаты, м		Метод определения координат характерной точки	Средняя квадратическая погрешность положения характерной точки (M), м	Описание обозначен ия точки на местности (при наличии)
	X	Y			
1	2	3	4	5	6
1	433846,42	2305336,39	Геодезический метод	0,10	—
2	433925,67	2305335,40	Геодезический метод	0,10	—
3	433925,55	2305333,39	Геодезический метод	0,10	—
4	433846,41	2305334,39	Геодезический метод	0,10	—
1	433846,42	2305336,39	Геодезический метод	0,10	—

Кадастровый инженер Ботвиньева А.С.



Схема расположения границ публичного сервитута

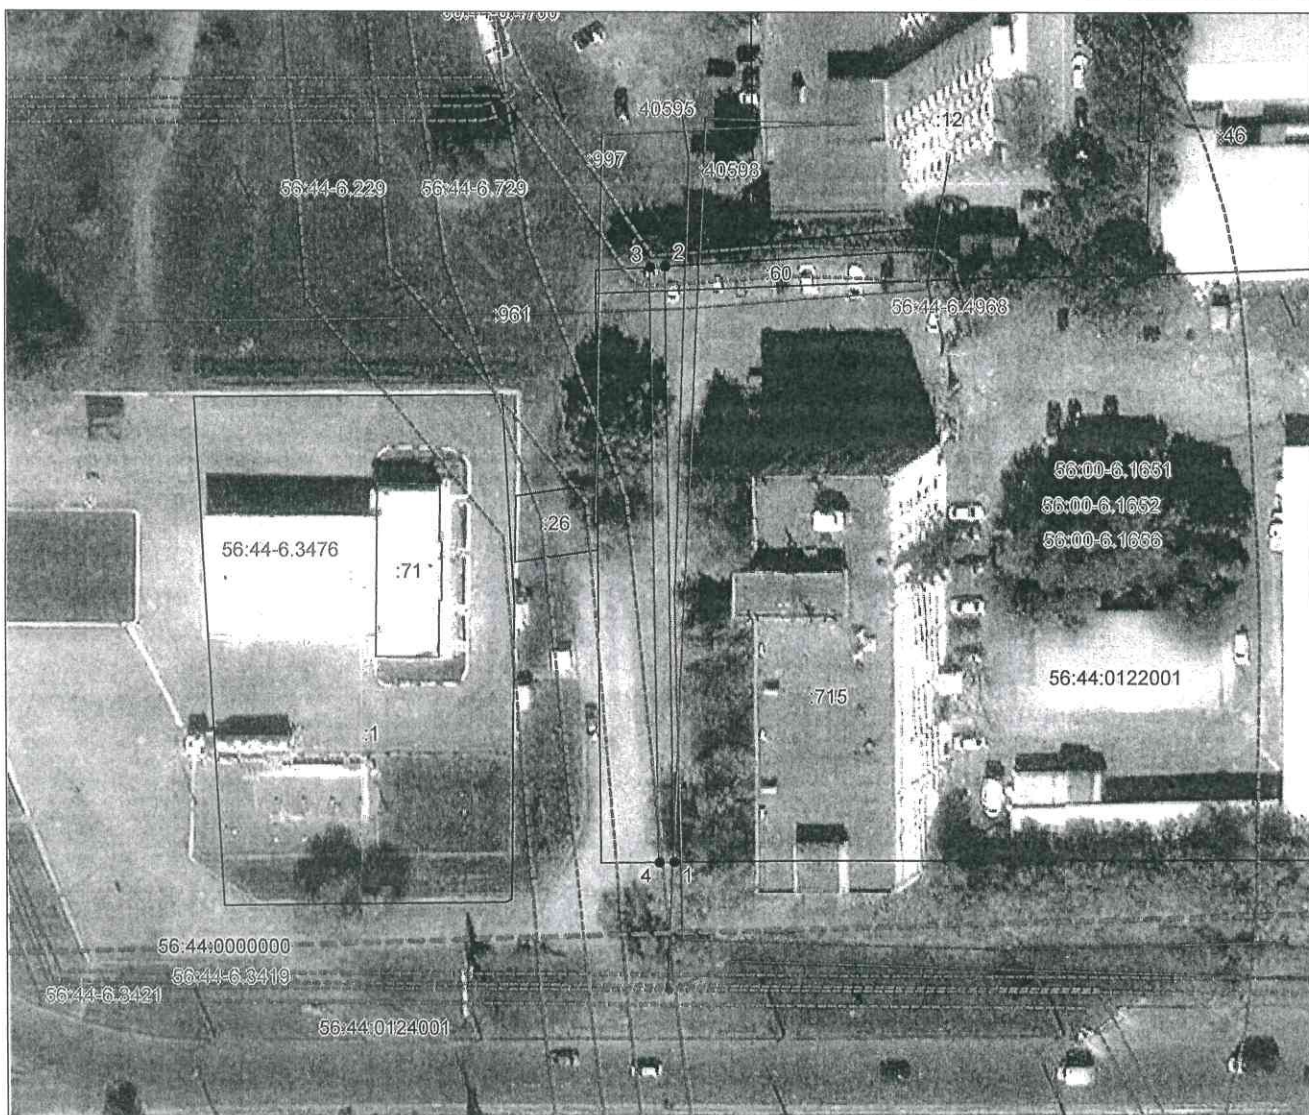

Масштаб 1: 1000

Используемые условные знаки и обозначения:

—	— граница публичного сервитута,
—	— граница учтенного земельного участка,
:307	— обозначение земельного участка,
—	— граница учтенного объекта капитального строительства,
:548	— обозначение учтенного объекта капитального строительства,
—	— граница кадастрового квартала,
56:46:0101010	— обозначение кадастрового квартала,
—	— граница зоны с особыми условиями использования территорий,
56:46-6.17	— обозначение зоны с особыми условиями использования территорий,
•	— характерная точка границы публичного сервитута.

Кадастровый инженер Ботвиньева

