

МКУ "ГЦГ"

ОТДЕЛ ГЕОДЕЗИИ И КАДАСТРА

Проверил:

Внес данные:

Площадь земельного участка:

(Фамилия Имя Отчество)

(подпись)

(дата)

(Фамилия Имя Отчество)

(подпись)

(дата)

2077 кв. м

Утверждена

(наименование документа об утверждении, включая наименование

органов государственной власти, органов местного

самоуправления, принявших решение об утверждении схемы

или по последним соглашениям о перераспределении земельных участков)

от №

Схема расположения земельного участка или земельных участков на кадастровом плане территории.

Местоположение: обл. Оренбургская, г. Оренбург, ул. Невская, 4а

Номер кадастрового квартала: 56:44:0245001

Категория земельного участка: Земли населённых пунктов.

Площадь земельного участка: 2077 кв. м.

Система координат: МСК-субъект 56 (Зона 2).

Наличие ЗОУИТ (реестровый номер зоны): 56:44-6.1393, 56:44-6.4134

Сведения о местоположении зданий, сооружений: -

Условные обозначения приведены на отдельной странице в конце раздела.


Система координат: МСК - субъект 56

Кадастровый номер земельного участка:

Площадь земельного участка : 2077 кв. м

Обозначение характерных точек границ	Координаты, м	
	X	Y
1	2	3
1	424 404,76	2 303 987,42
2	424 407,64	2 304 004,33
3	424 409,69	2 304 018,18
4	424 412,50	2 304 037,70
5	424 413,03	2 304 041,24
6	424 412,49	2 304 041,31
7	424 413,61	2 304 049,34
8	424 414,18	2 304 049,27
9	424 415,21	2 304 057,24
10	424 410,20	2 304 057,89
11	424 399,74	2 304 059,24
12	424 395,82	2 304 060,00
13	424 393,04	2 304 060,47
14	424 391,59	2 304 053,43
15	424 390,09	2 304 053,14
16	424 389,65	2 304 050,58
17	424 385,72	2 304 028,08
18	424 384,23	2 304 021,66
19	424 383,18	2 304 020,49
20	424 379,34	2 304 019,23
21	424 370,32	2 304 020,80
22	424 366,13	2 304 021,42
23	424 362,25	2 304 000,49
24	424 380,22	2 303 997,18
25	424 388,01	2 303 990,35

Выносной лист №1

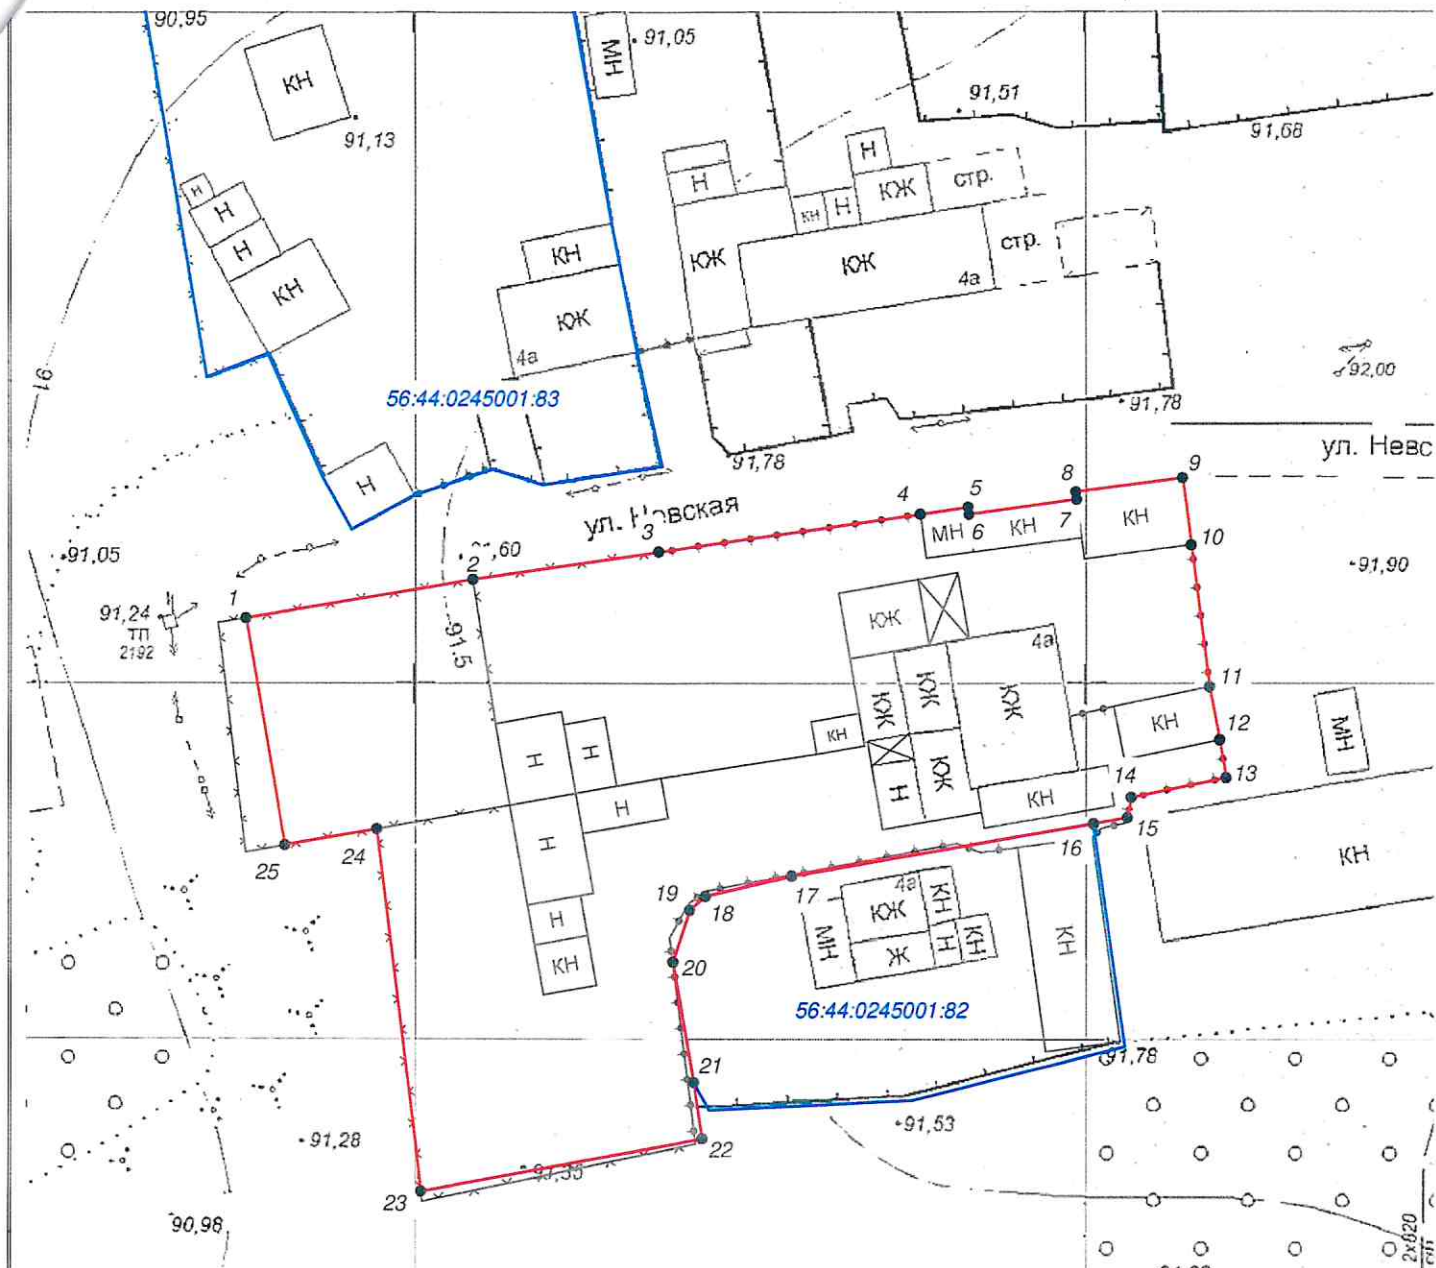

Масштаб 1:500

Условные обозначения:

- - граница образуемого земельного участка,
- - границы земельных участков, сведения о которых внесены в ГКН,
- :4 - номер земельного участка, сведения о котором внесены в ГКН,
- - граница кадастрового квартала,
- 1 - характерная точка объекта,
- - красная линия.