


Схема расположения границ публичного сервитута для эксплуатации объекта ВЛИ 0,4 кВ ТП-12012

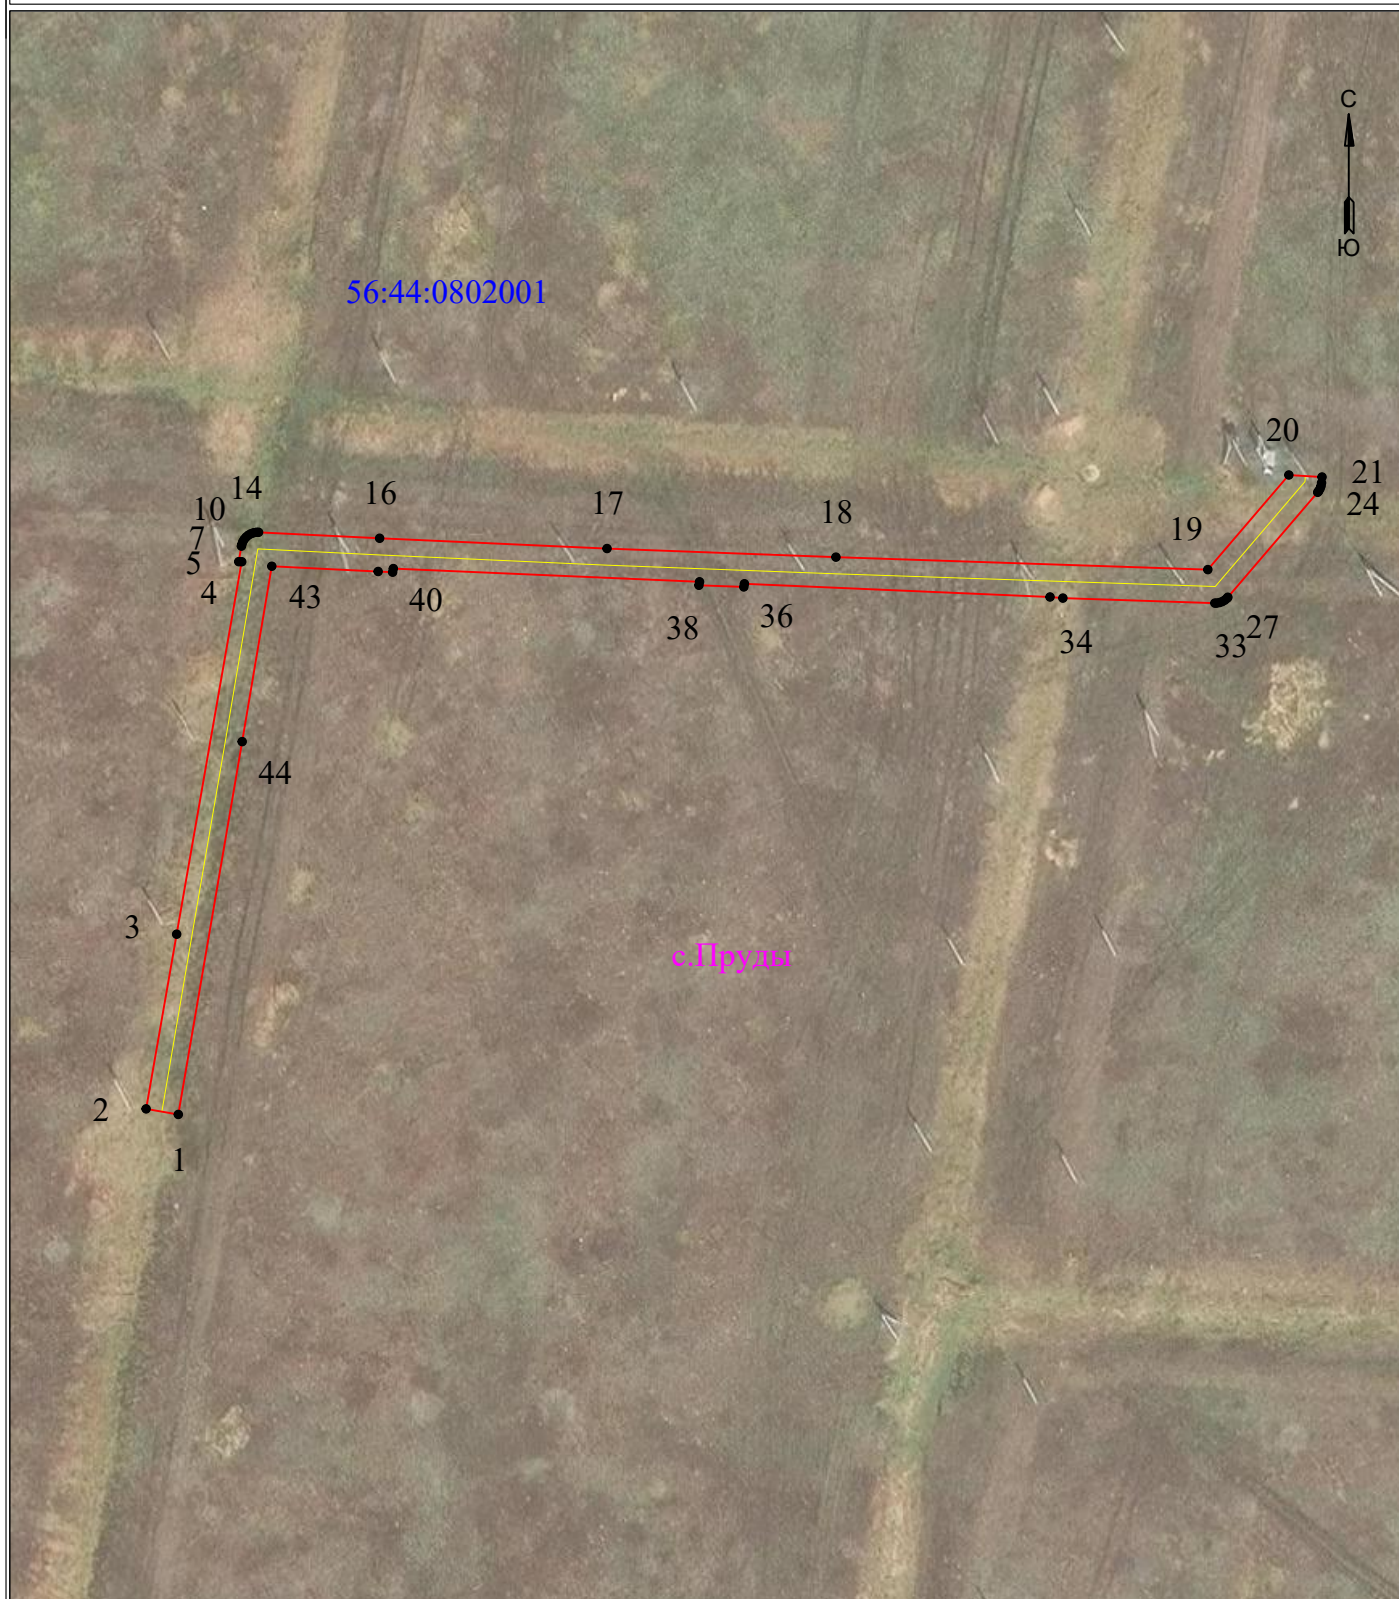

УСЛОВНЫЕ ОБОЗНАЧЕНИЯ

- границы устанавливаемого публичного сервитута
- ось линии, контур объекта
- границы муниципального образования, населенных пунктов
- границы кадастрового квартала
- границы земельных участков, попадающих в зону публичного сервитута

Масштаб 1:1000

- 1 - обозначение характерной точки границы устанавливаемого публичного сервитута
- :123 - кадастровый номер земельного участка
- 56:00:0000000 - кадастровый номер квартала
- г. Оренбург - наименование муниципального образования, населенного пункта

Сведения о местоположении границ объекта
ВЛИ 0,4 кВ ТП-12012

Перечень характерных точек		
Площадь зоны публичного сервитута 926 кв.м		
Обозначение характерных точек границ	Координаты, м	
	X	Y
1	2	3
1	415887.13	2299510.83
2	415887.87	2299506.57
3	415910.98	2299510.61
4	415960.26	2299519.22
5	415960.27	2299518.83
6	415962.33	2299519.18
7	415962.54	2299519.23
8	415962.9	2299519.36
9	415963.23	2299519.55
10	415963.52	2299519.8
11	415963.77	2299520.09
12	415963.96	2299520.42
13	415964.09	2299520.78
14	415964.16	2299521.16
15	415964.16	2299521.45
16	415963.37	2299537.47
17	415962.01	2299567.56
18	415960.87	2299597.85
19	415959.22	2299647.06
20	415971.74	2299657.78
21	415971.47	2299662.17
22	415970.7	2299662.11
23	415970.29	2299662.04
24	415969.93	2299661.91
25	415969.6	2299661.72
26	415969.45	2299661.6
27	415955.56	2299649.71
28	415955.43	2299649.6
29	415955.18	2299649.3
30	415954.99	2299648.97
31	415954.86	2299648.61
32	415954.79	2299648.23
33	415954.79	2299647.99
34	415955.45	2299627.88
35	415955.6	2299626.18
36	415957.35	2299585.74
37	415956.93	2299585.66
38	415957.15	2299579.72
39	415957.61	2299579.8
40	415959.36	2299539.28
41	415958.88	2299539.19
42	415958.97	2299537.27
43	415959.67	2299523.2
44	415936.46	2299519.28
1	415887.13	2299510.83