


**Схема расположения границ публичного сервитута
для эксплуатации объекта
ВЛИ 0,4 кВ оп №4 (ВЛ 0,4 кВ Л-3 ТП-12011) - кад. №56:44:0000000:37497, г. Оренбург**

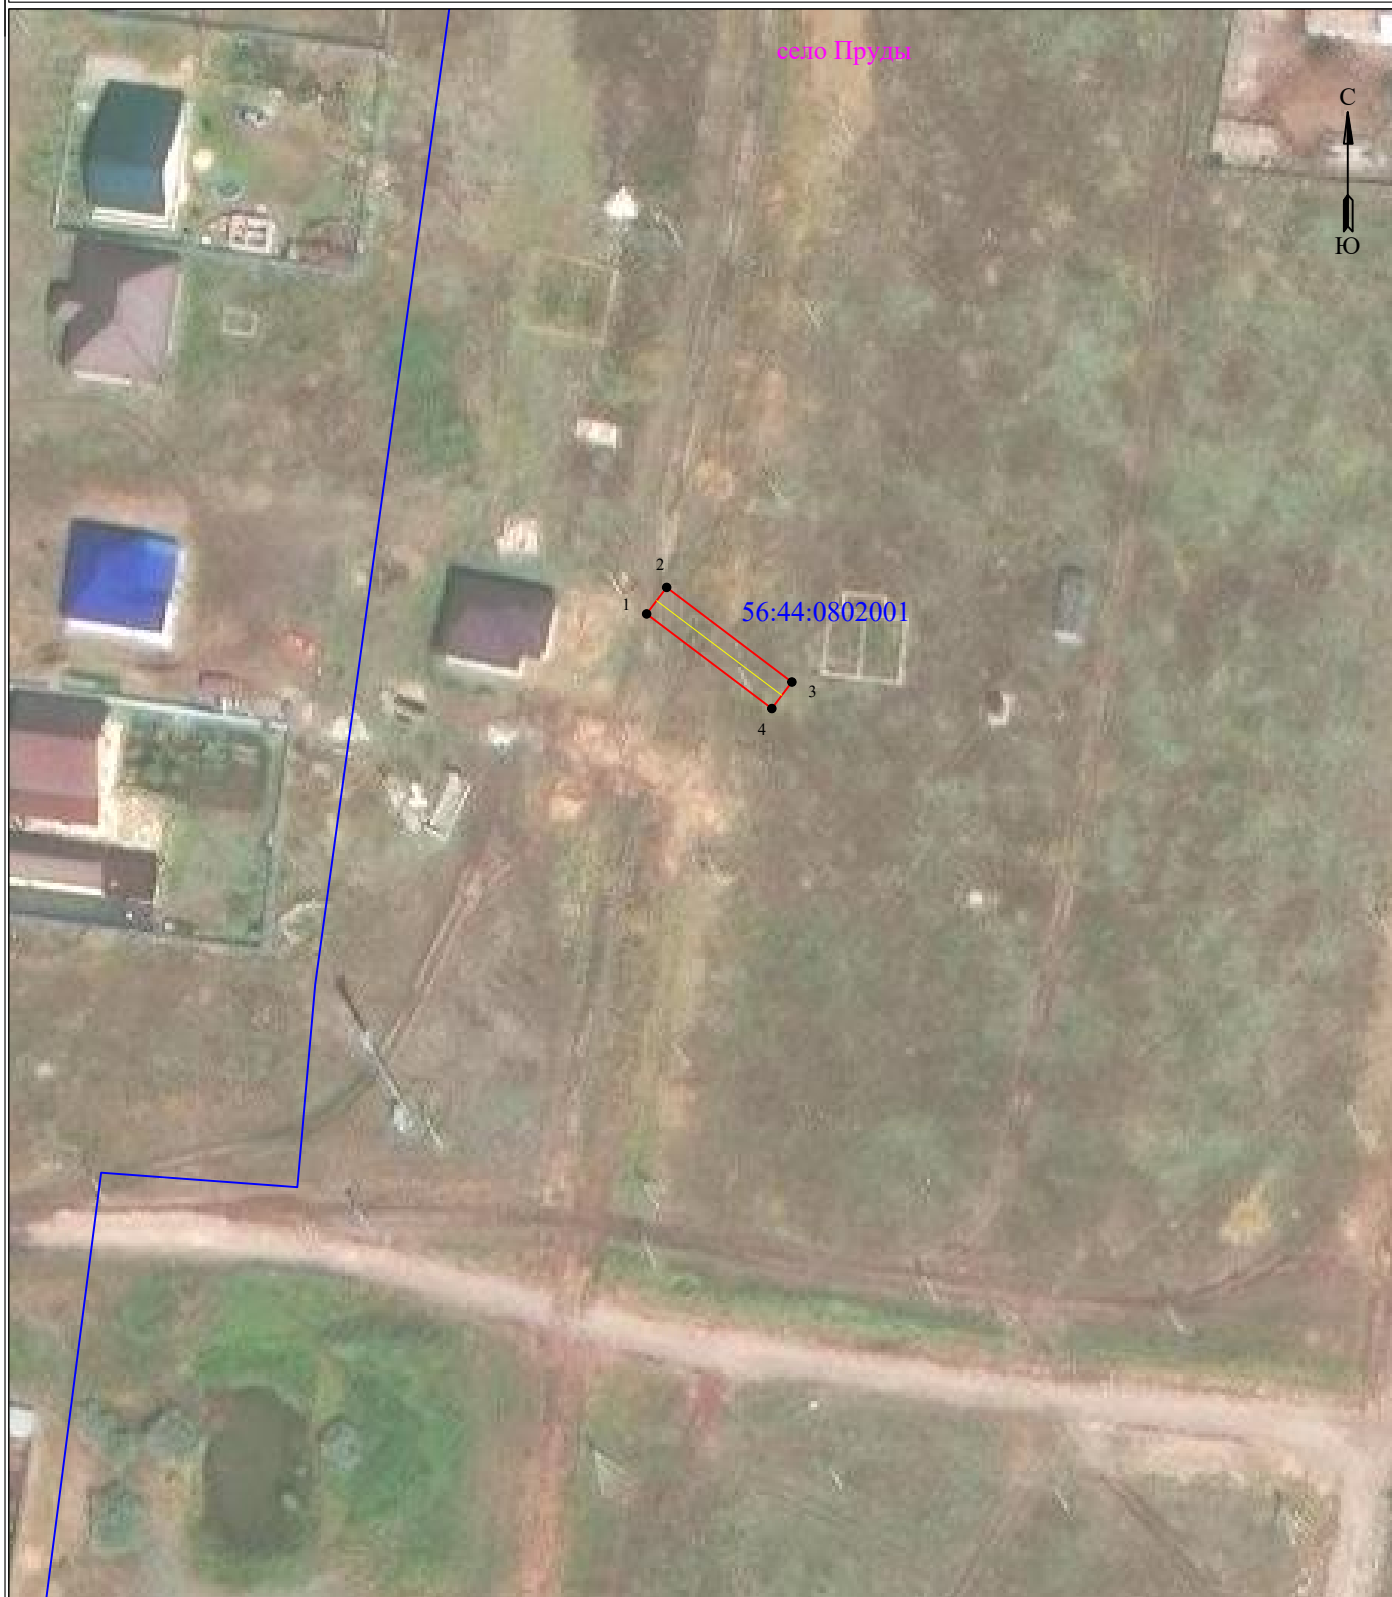

Масштаб 1:1000

УСЛОВНЫЕ ОБОЗНАЧЕНИЯ:

- границы устанавливаемого публичного сервитута
- границы земельных участков, попадающих в зону публичного сервитута
- 1 - обозначение характерной точки границы устанавливаемого публичного сервитута

- границы МО/населенного пункта
- ось линии, контур объекта
- граница кадастрового квартала
- г. Оренбург - наименование МО/населенного пункта
- :37497 - кадастровый номер земельного участка
- 56:44:0802001 - номер кадастрового квартала

Сведения о местоположении границ объекта

ВЛИ 0,4 кВ оп №4 (ВЛ 0,4 кВ Л-3 ТП-12011) - кад. №56:44:0000000:37497, г. Оренбург

Перечень характерных точек		
Площадь зоны публичного сервитута 91 кв.м		
Обозначение характерных точек границ	Координаты, м	
	X	Y
1	2	3
1	416470.39	2299390.85
2	416473.9	2299393.5
3	416461.38	2299410.07
4	416457.87	2299407.42
1	416470.39	2299390.85