


Схема расположения границ публичного сервитута для эксплуатации объекта ВЛИ-0,4кВ от РУ0,4кВ ТП-144 - г. Оренбург, ул. 17 Линия, д. №76

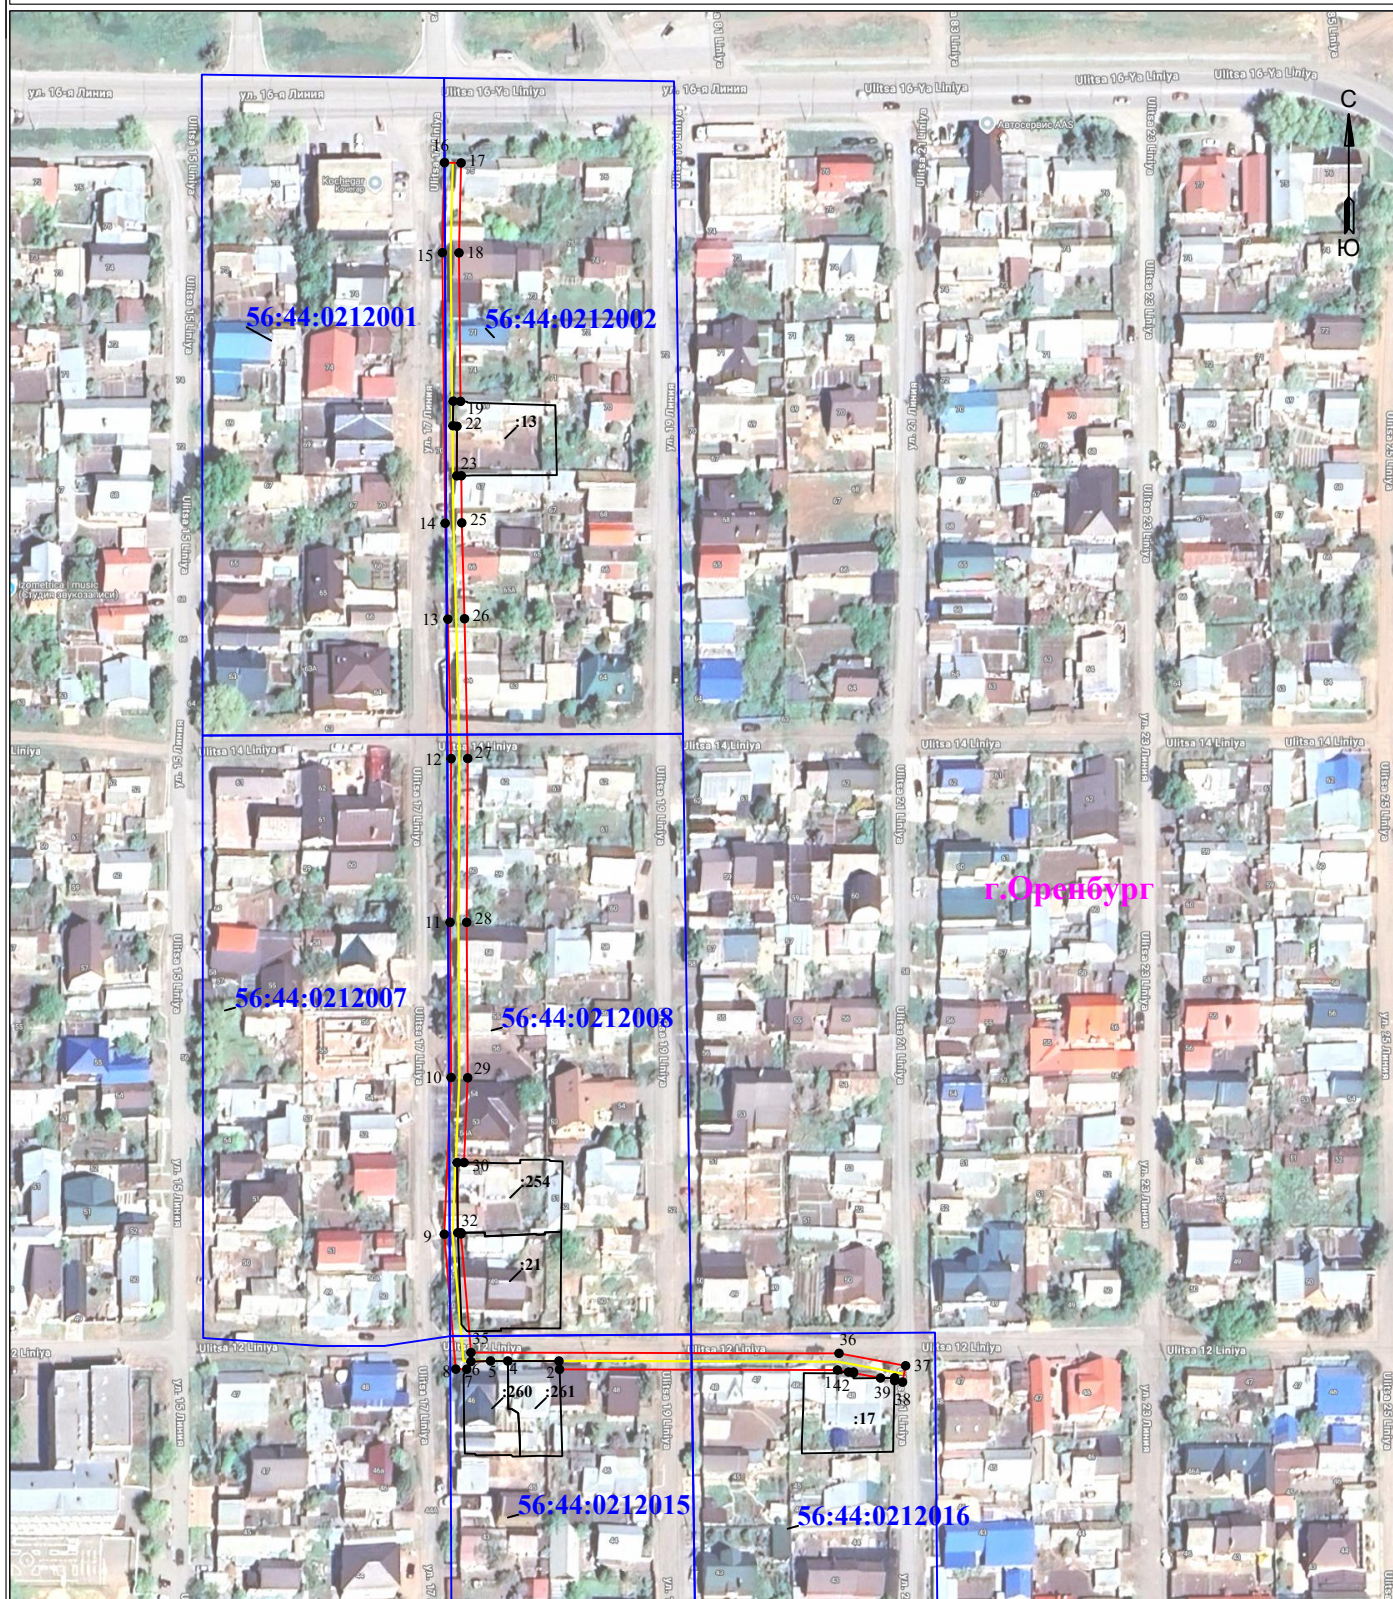

УСЛОВНЫЕ ОБОЗНАЧЕНИЯ

- границы устанавливаемого публичного сервитута
- ось линии, контур объекта
- границы муниципального образования, населенных пунктов
- границы кадастрового квартала
- границы земельных участков, попадающих в зону публичного сервитута

Масштаб 1:2000

- 1 - обозначение характерной точки границы устанавливаемого публичного сервитута
- :123 - кадастровый номер земельного участка
- 56:00:0000000 - кадастровый номер квартала
- г. Оренбург - наименование муниципального образования, населенного пункта

Сведения о местоположении границ объекта
ВЛИ-0,4кВ от РУ0,4кВ ТП-144 - г. Оренбург, ул. 17 Линия, д. №76

Перечень характерных точек		
Площадь зоны публичного сервитута 1804 кв.м		
Обозначение характерных точек границ	Координаты, м	
	X	Y
1	2	3
1	429841.22	2310291.12
2	429841.38	2310217.56
3	429843.58	2310217.42
4	429843.59	2310203.88
5	429843.6	2310199.32
6	429843.44	2310194.14
7	429841.43	2310193.03
8	429841.44	2310190.1
9	429877.13	2310187.07
10	429918.62	2310188.87
11	429959.67	2310188.6
12	430002.99	2310188.87
13	430039.9	2310188.03
14	430065.29	2310187.31
15	430136.87	2310186.57
16	430160.73	2310187.12
17	430160.62	2310191.52
18	430136.84	2310190.97
19	430097.53	2310191.37
20	430097.59	2310189.44
21	430091.09	2310189.36
22	430090.94	2310190.43
23	430077.82	2310190.36
24	430077.84	2310191.58
25	430065.38	2310191.71
26	430040.01	2310192.43
27	430003.03	2310193.27
28	429959.67	2310193.01
29	429918.54	2310193.27
30	429896.1	2310192.3
31	429896.09	2310190.47
32	429877.52	2310190.65
33	429877.53	2310191.49
34	429877.23	2310191.48
35	429845.83	2310194.15
36	429845.62	2310291.54
37	429842.33	2310309.15
38	429838	2310308.34
39	429838.4	2310306.24
40	429839.13	2310306.25
41	429839.09	2310302.53
42	429840.43	2310295.36
43	429840.68	2310295.36
44	429840.67	2310294.06
1	429841.22	2310291.12