


Схема расположения границ публичного сервитута для эксплуатации объекта

КЛ-10кВ 1СШ ТП-288 - в разрез КЛ-10кВ (РУ-10кВ 1СШ ТП-506 (Л 54-9 РП-54 Л ОВ-5 ПС Овощевод) - 1СШ ТП-287),
КЛ-10кВ 2СШ ТП-288 - в разрез КЛ-10кВ (РУ-10кВ 2СШ ТП-506 (Л 54-12 РП-54 Л ОВ-16 ПС Овощевод) - 2СШ ТП-287)

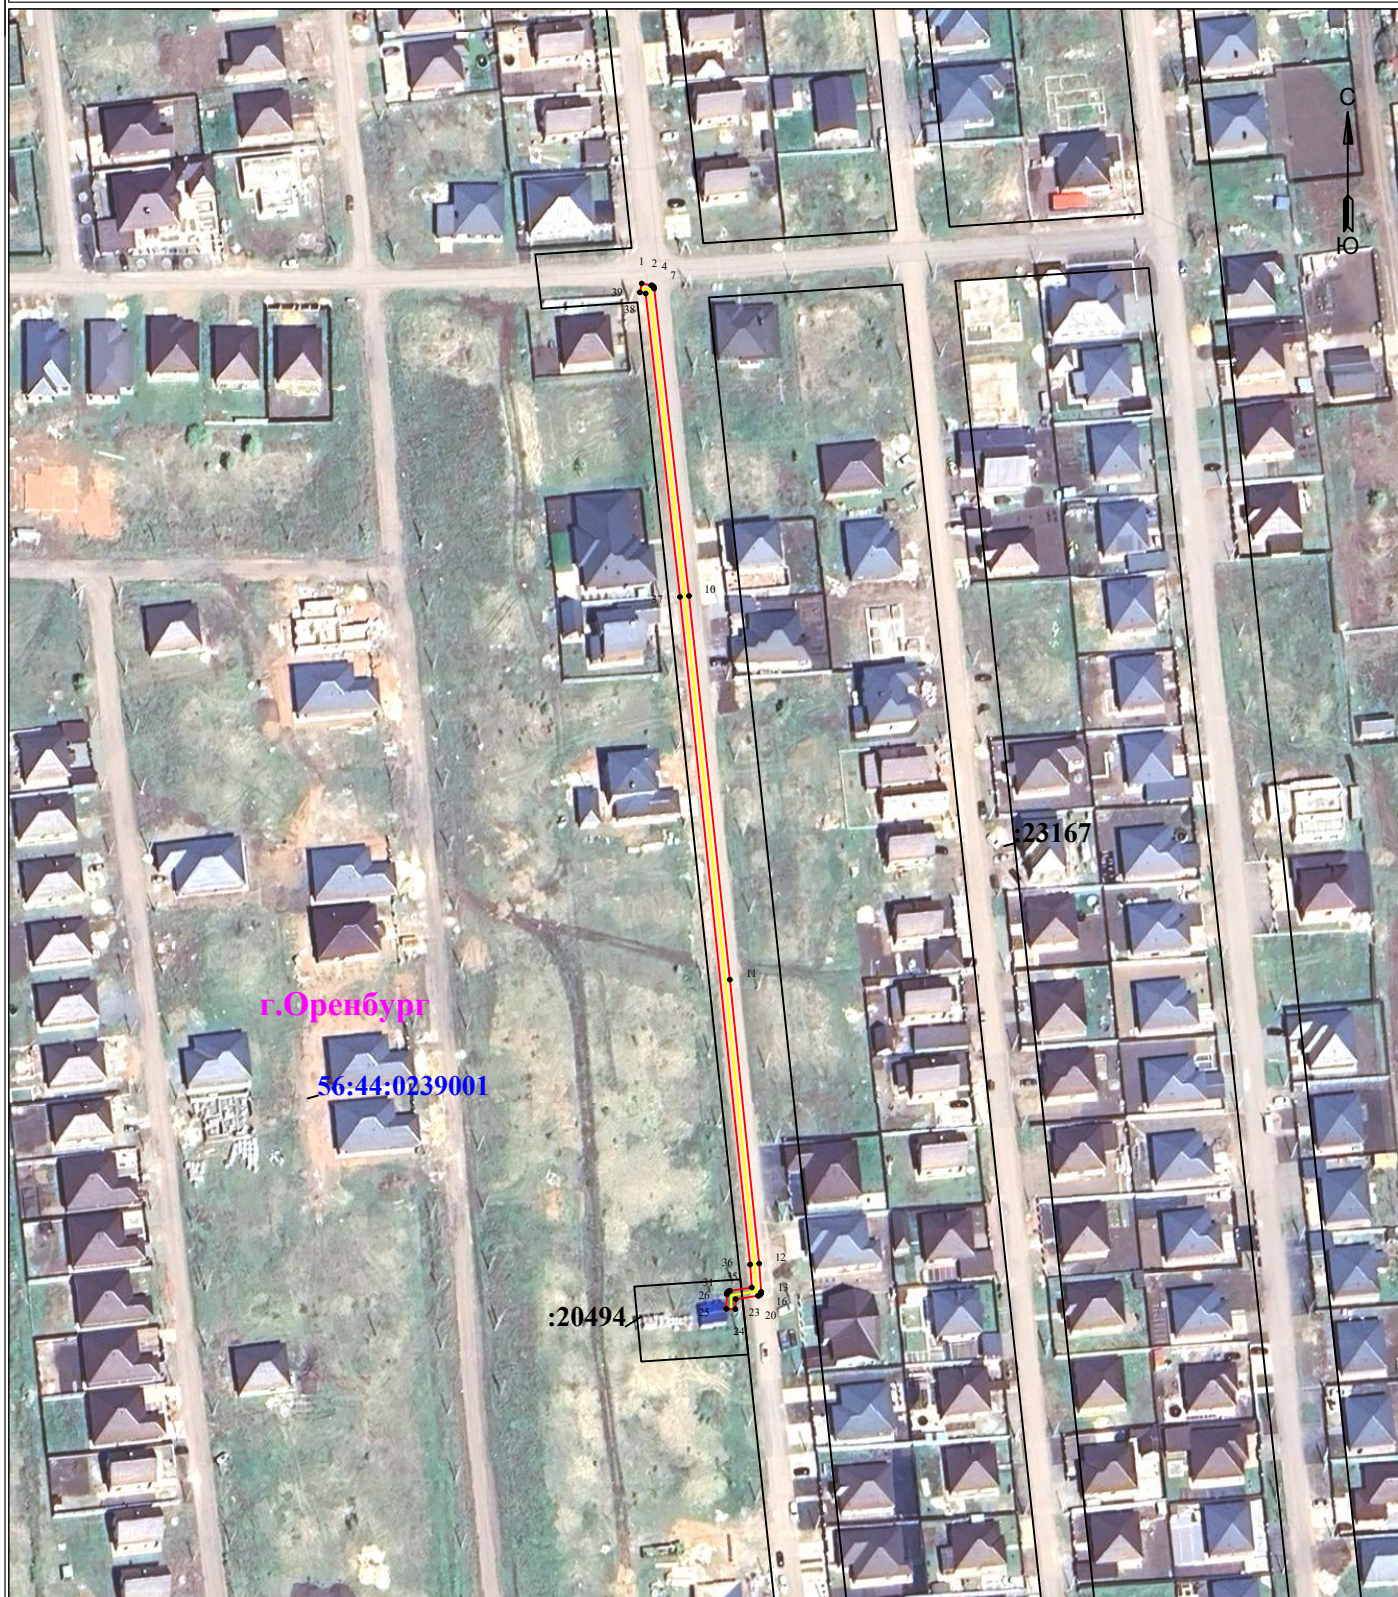

УСЛОВНЫЕ ОБОЗНАЧЕНИЯ

- границы устанавливаемого публичного сервитута
- ось линии, контур объекта
- границы муниципального образования, населенных пунктов
- границы кадастрового квартала
- границы земельных участков, попадающих в зону публичного сервитута

Масштаб 1:2000

- 1 - обозначение характерной точки границы устанавливаемого публичного сервитута
- :123 - кадастровый номер земельного участка
- 56:00:0000000 - кадастровый номер квартала
- г. Оренбург - наименование муниципального образования, населенного пункта

Сведения о местоположении границ объекта

КЛ-10кВ 1СШ ТП-288 - в разрез КЛ-10кВ (РУ-10кВ 1СШ ТП-506 (Л 54-9 РП-54 Л ОВ-5 ПС Овощевод) - 1СШ ТП-287),
КЛ-10кВ 2СШ ТП-288 - в разрез КЛ-10кВ (РУ-10кВ 2СШ ТП-506 (Л 54-12 РП-54 Л ОВ-16 ПС Овощевод) - 2СШ ТП-287)

Перечень характерных точек		
Площадь зоны публичного сервитута 682 кв.м		
Обозначение характерных точек границ	Координаты, м	
	X	Y
1	2	3
1	426506.77	2310400.63
2	426506.29	2310403.16
3	426506.21	2310403.39
4	426506.13	2310403.54
5	426506.01	2310403.67
6	426505.88	2310403.79
7	426505.73	2310403.87
8	426505.57	2310403.93
9	426505.42	2310403.96
10	426424.1	2310413.17
11	426322.55	2310423.98
12	426247.41	2310431.74
13	426239.96	2310432.28
14	426239.8	2310432.28
15	426239.63	2310432.25
16	426239.47	2310432.19
17	426239.32	2310432.1
18	426239.18	2310431.99
19	426239.07	2310431.86
20	426238.98	2310431.71
21	426238.92	2310431.54
22	426238.9	2310431.43
23	426238	2310425.53
24	426235.35	2310425.45
25	426235.43	2310423.05
26	426239.25	2310423.17
27	426239.47	2310423.21
28	426239.64	2310423.27
29	426239.79	2310423.36
30	426239.92	2310423.47
31	426240.03	2310423.6
32	426240.12	2310423.75
33	426240.18	2310423.92
34	426240.2	2310424.02
35	426241.08	2310429.79
36	426247.19	2310429.35
37	426423.84	2310410.79
38	426504.13	2310401.69
39	426504.42	2310400.18
1	426506.77	2310400.63