


Схема расположения границ публичного сервитута для эксплуатации объекта

**КЛ-6кВ в разрез м/у ПС Восточная и ТП-50 - ТП-329, КЛ-6кВ ТП-329 - в разрез м/у ПС
Восточная и ТП-50**

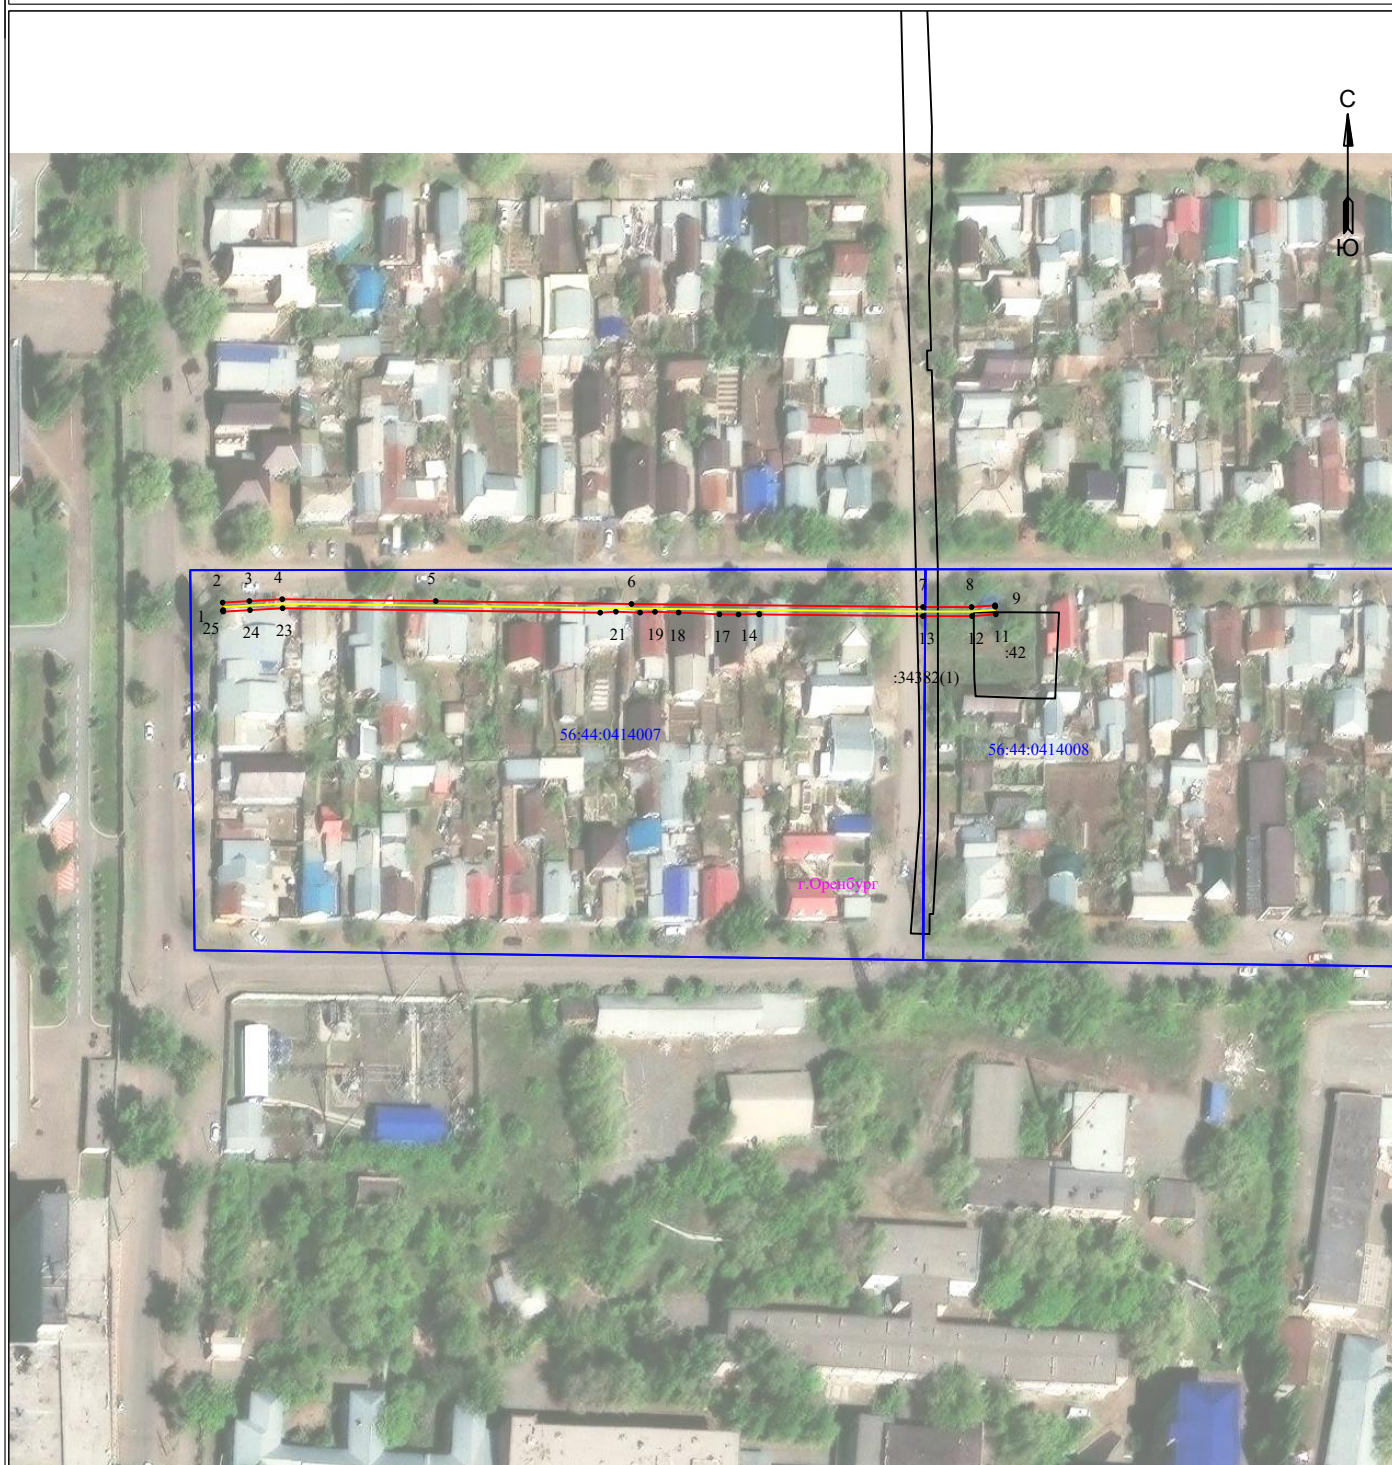

УСЛОВНЫЕ ОБОЗНАЧЕНИЯ

- границы устанавливаемого публичного сервитута
- ось линии, контур объекта
- границы муниципального образования, населенных пунктов
- границы кадастрового квартала
- границы земельных участков, попадающих в зону публичного сервитута

Масштаб 1:2000

- 1 - обозначение характерной точки границы устанавливаемого публичного сервитута
- :123 - кадастровый номер земельного участка
- 56:00:0000000 - кадастровый номер квартала
- г. Оренбург - наименование муниципального образования, населенного пункта