


**Схема расположения границ публичного сервитута
для эксплуатации объекта
ВЛИ-0,4кВ оп №10 (ВЛИ-0,4кВ Л №1 ТП-670 Л СС-1 ПС Старо-Сакмарская) - ст.
Нефтяник, п. Берды, уч. 58, кад.№56:44:0302001:932, г. Оренбург**

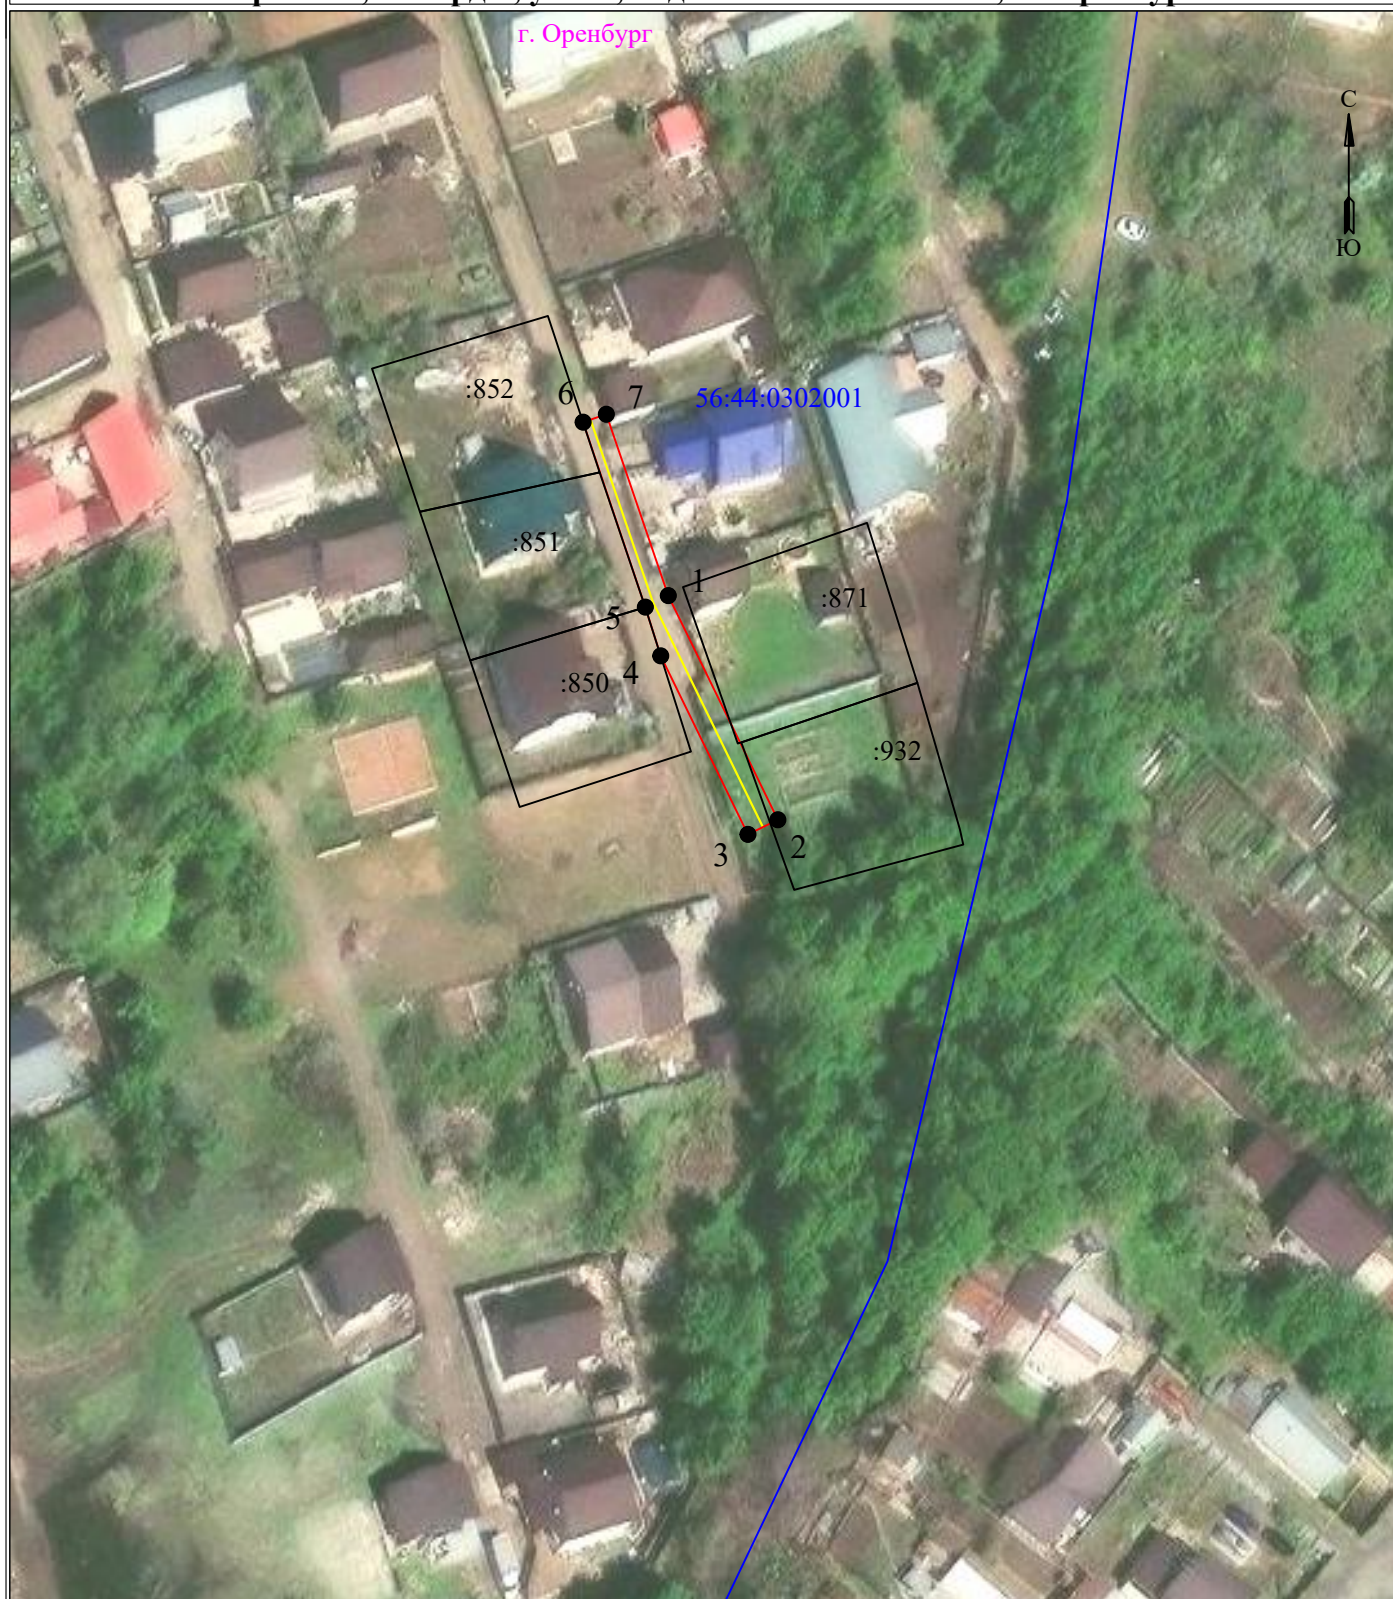

Масштаб 1:1000

УСЛОВНЫЕ ОБОЗНАЧЕНИЯ:

- границы устанавливаемого публичного сервитута
- границы земельных участков, попадающих в зону публичного сервитута
- 1 - обозначение характерной точки границы устанавливаемого публичного сервитута

- границы МО/населенного пункта
- ось линии, контур объекта
- граница кадастрового квартала
- г. Оренбург - наименование МО/населенного пункта
- :932 - кадастровый номер земельного участка
- 56:44:0302001 - номер кадастрового квартала

Сведения о местоположении границ объекта
ВЛИ-0,4кВ оп №10 (ВЛИ-0,4кВ Л №1 ТП-670 Л СС-1 ПС Старо-Сакмарская) - ст.
Нефтяник, п. Берды, уч. 58, кад.№56:44:0302001:932, г. Оренбург

Перечень характерных точек		
Площадь зоны публичного сервитута 226 кв.м		
Обозначение характерных точек границ	Координаты, м	
	X	Y
1	2	3
1	433928.85	2303145.49
2	433899.19	2303159.99
3	433897.26	2303156.03
4	433920.88	2303144.49
5	433927.33	2303142.45
6	433951.8	2303134.22
7	433952.85	2303137.29
1	433928.85	2303145.49