


**Схема расположения границ публичного сервитута
для эксплуатации объекта
ВЛИ 0,4кВ от опоры №33 ВЛ 0,4 кВ Л "Бесхозная" ТП-462 - северо-восточная часть кад.
№56:44:0264002, ул. Маршака, г. Оренбург**

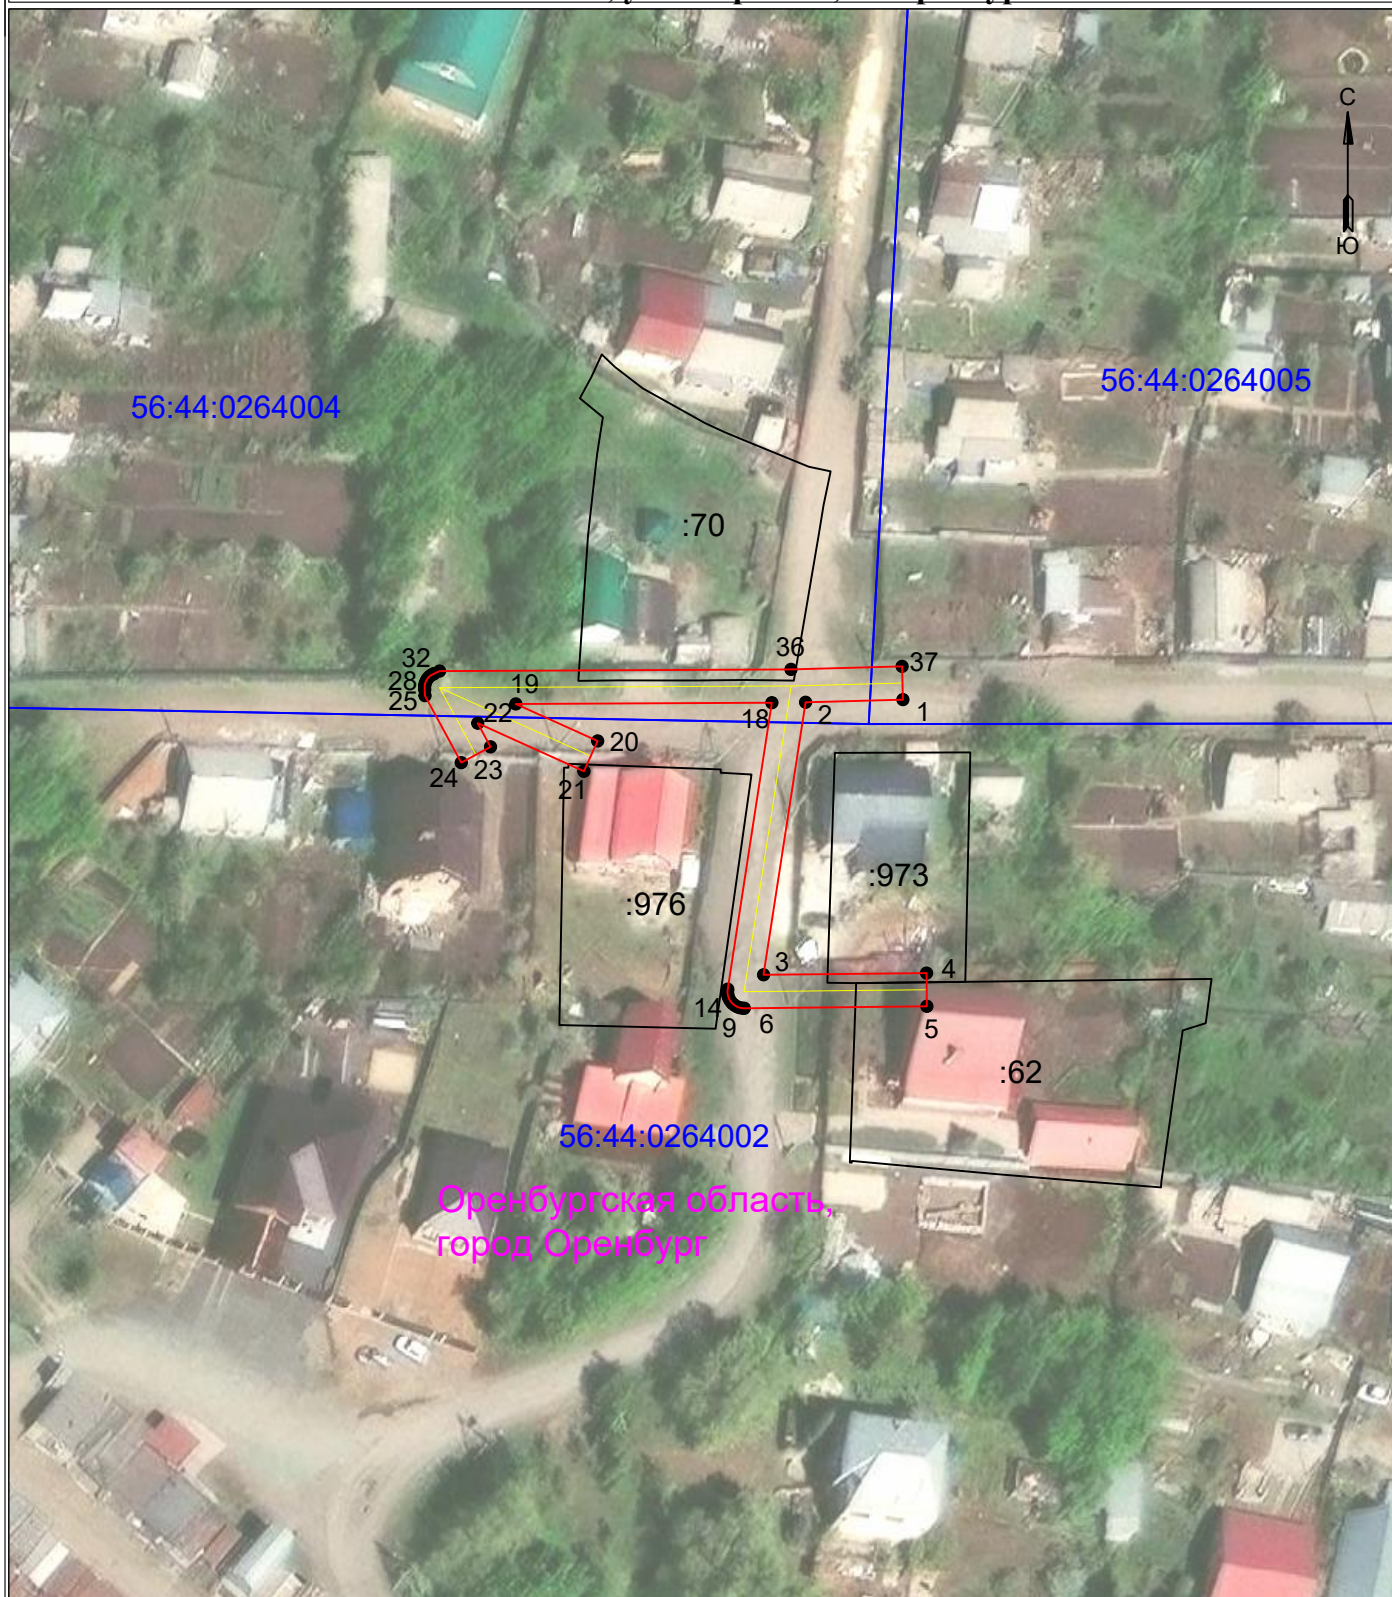

УСЛОВНЫЕ ОБОЗНАЧЕНИЯ

- границы устанавливаемого публичного сервитута
- ось линии, контур объекта
- границы муниципального образования, населенных пунктов
- границы кадастрового квартала
- границы земельных участков, попадающих в зону публичного сервитута

Масштаб 1:1000

- 1 - обозначение характерной точки границы устанавливаемого публичного сервитута
- :123 - кадастровый номер земельного участка
- 56:00:0000000 - кадастровый номер квартала
- г. Оренбург - наименование муниципального образования, населенного пункта

Сведения о местоположении границ объекта

**ВЛИ 0,4кВ от опоры №33 ВЛ 0,4 кВ Л "Бесхозная" ТП-462 - северо-восточная часть кад.
№56:44:0264002, ул. Маршака, г. Оренбург**

Перечень характерных точек		
Площадь зоны публичного сервитута 653		
Обозначение характерных точек границ	Координаты, м	
	X	Y
1	2	3
1	421854.2	2304858.7
2	421853.85	2304845.82
3	421817.79	2304840.26
4	421818.02	2304861.83
5	421813.62	2304861.87
6	421813.36	2304837.71
7	421813.37	2304837.5
8	421813.43	2304837.12
9	421813.56	2304836.76
10	421813.76	2304836.43
11	421814	2304836.13
12	421814.3	2304835.89
13	421814.63	2304835.69
14	421814.99	2304835.56
15	421815.37	2304835.5
16	421815.75	2304835.5
17	421815.88	2304835.52
18	421853.79	2304841.36
19	421853.63	2304807.48
20	421848.73	2304818.31
21	421844.72	2304816.49
22	421851.08	2304802.44
23	421847.95	2304804.13
24	421845.86	2304800.26
25	421854.73	2304795.46
26	421855.53	2304795.42
27	421855.96	2304795.41
28	421856.3	2304795.47
29	421856.63	2304795.59
30	421856.93	2304795.76
31	421857.2	2304795.98
32	421857.42	2304796.25
33	421857.59	2304796.55
34	421857.63	2304796.65
35	421857.98	2304797.39
36	421858.2	2304843.89
37	421858.6	2304858.59
1	421854.2	2304858.7