


**Схема расположения границ публичного сервитута
для эксплуатации объекта
ВЛИ-0,4кВ Л-6 ТП-2133 - кад.№56:44:0254004:218, ул. Беляевская, д.9/1, г. Оренбург**

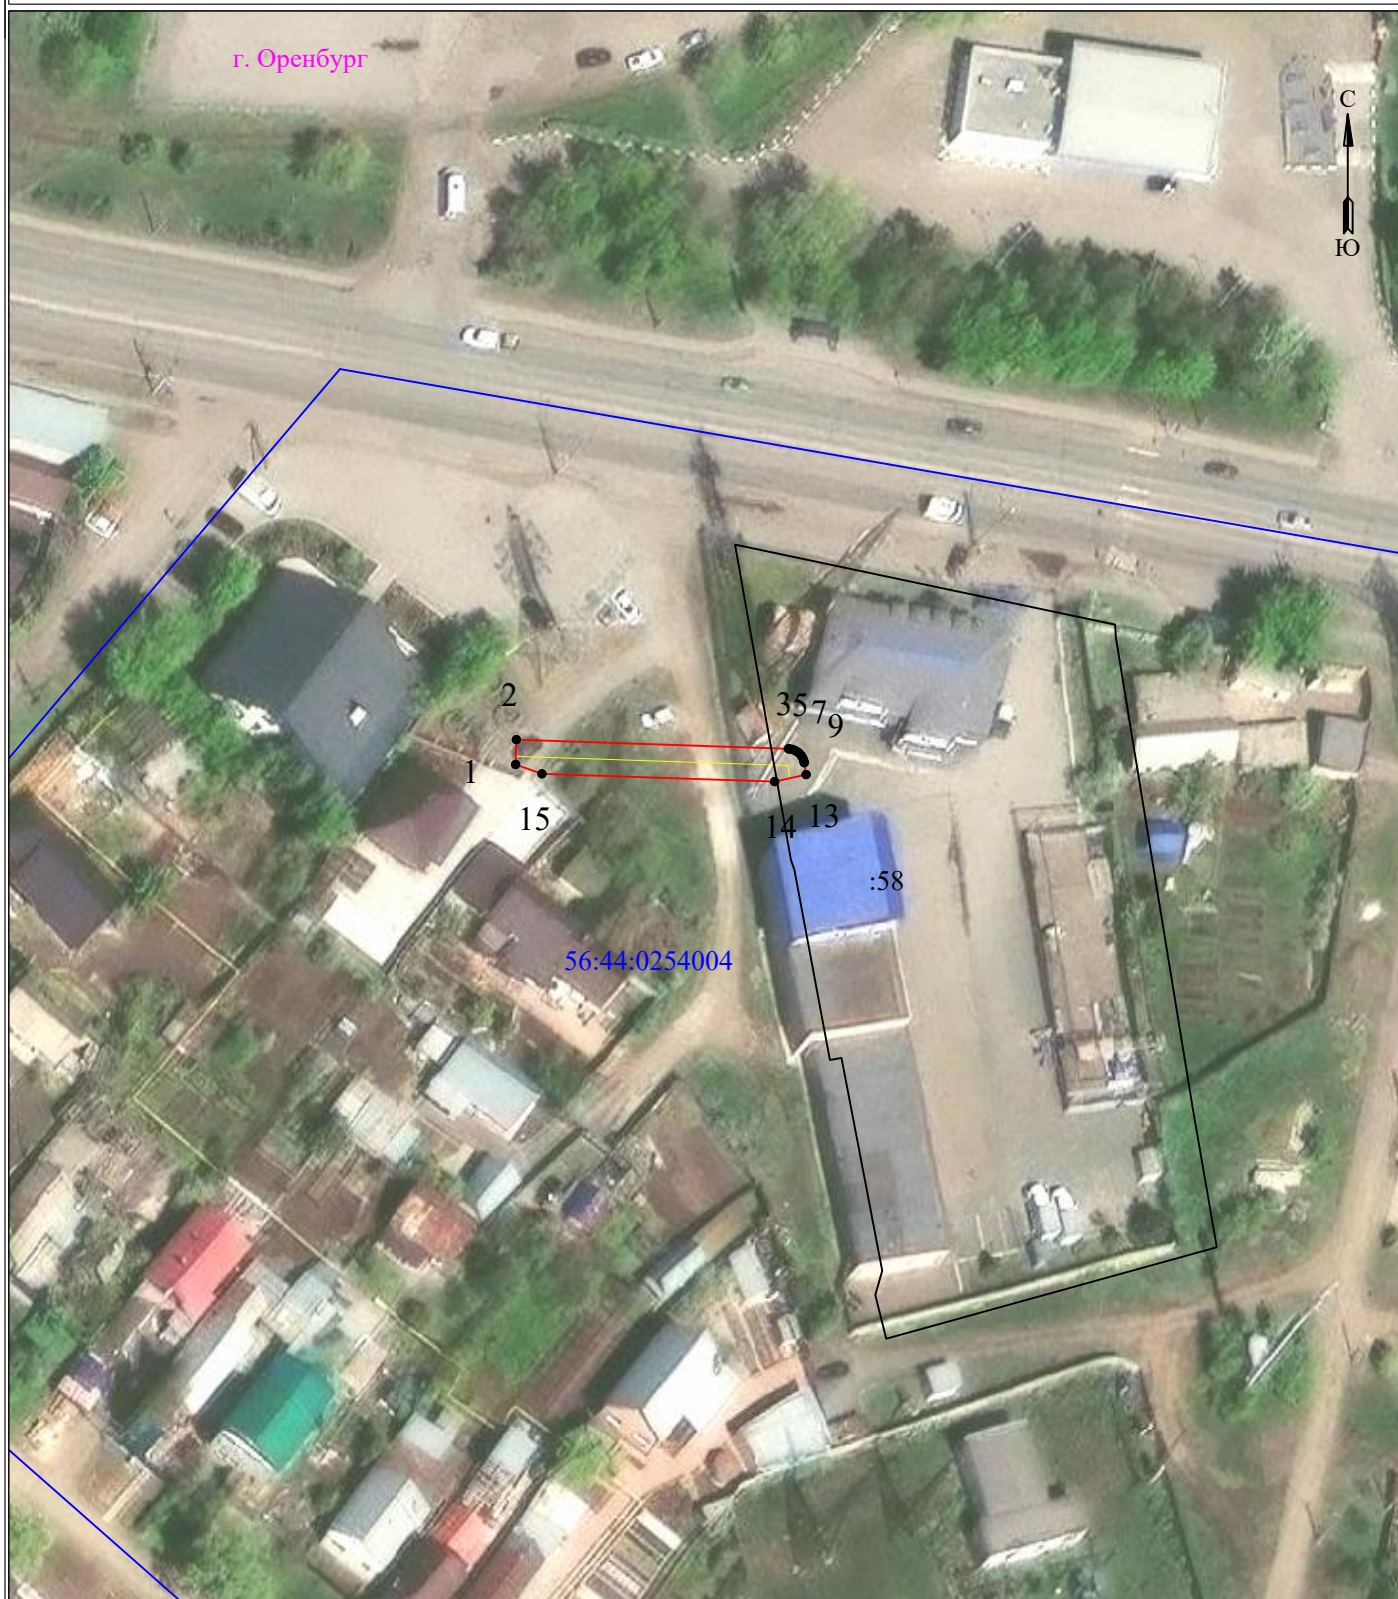

Масштаб 1:1000

УСЛОВНЫЕ ОБОЗНАЧЕНИЯ:

- границы устанавливаемого публичного сервитута
- границы земельных участков, попадающих в зону публичного сервитута
- 1 - обозначение характерной точки границы устанавливаемого публичного сервитута

- границы МО/населенного пункта
- ось линии, контур объекта
- граница кадастрового квартала
- г. Оренбург - наименование МО/населенного пункта
- :58 - кадастровый номер земельного участка
- 56:44:0254004 - номер кадастрового квартала