


**Схема расположения границ публичного сервитута
для эксплуатации объекта
ВЛИ 0,4кВ от РУ 0,4 кВ ТП-505 - центр. часть кад. №56:44:0239001, г. Оренбург**

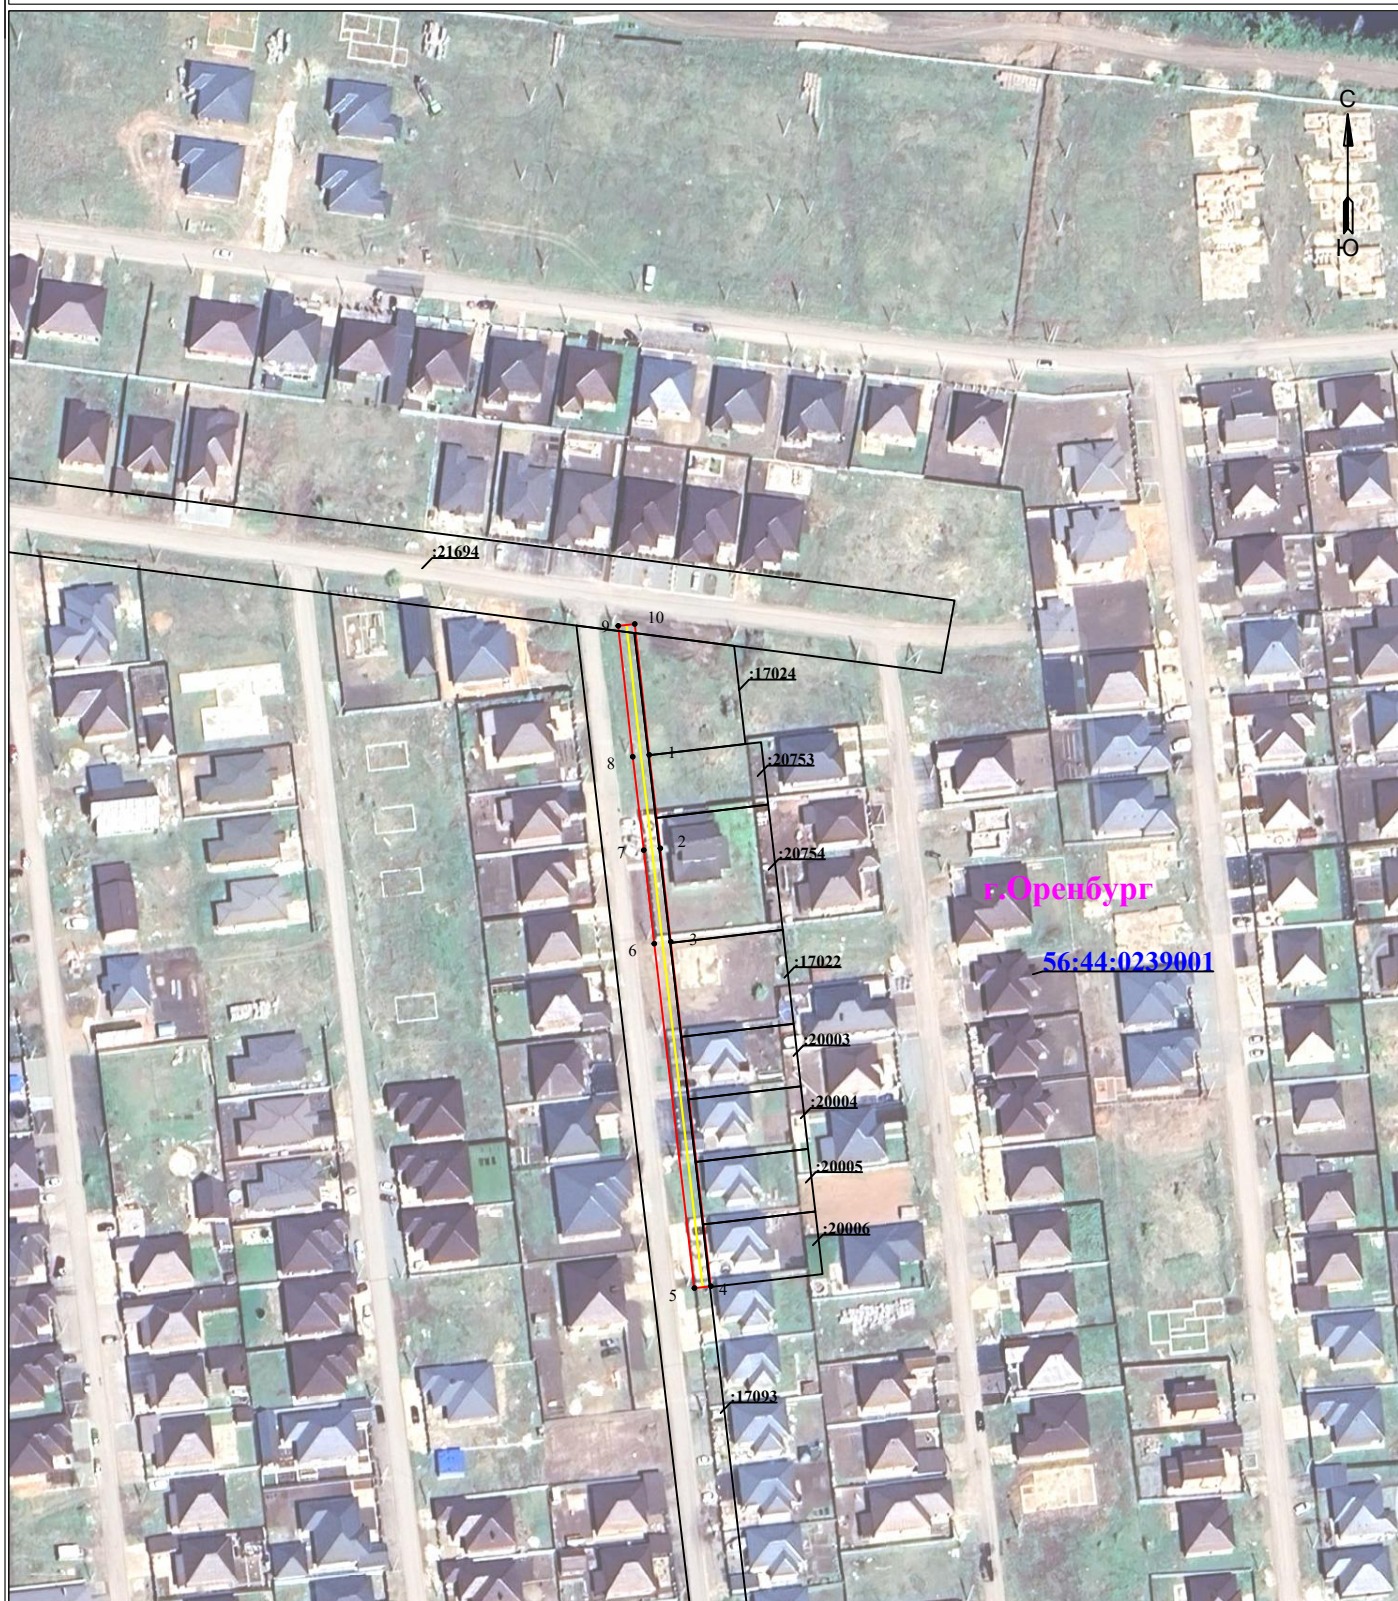

УСЛОВНЫЕ ОБОЗНАЧЕНИЯ

- границы устанавливаемого публичного сервитута
- ось линии, контур объекта
- границы муниципального образования, населенных пунктов
- границы кадастрового квартала
- границы земельных участков, попадающих в зону публичного сервитута

Масштаб 1:2000

- 1 - обозначение характерной точки границы устанавливаемого публичного сервитута
- :123 - кадастровый номер земельного участка
- 56:00:0000000 - кадастровый номер квартала
- г. Оренбург - наименование муниципального образования, населенного пункта

Сведения о местоположении границ объекта

ВЛИ 0,4кВ от РУ 0,4 кВ ТП-505 - центр. часть кад. №56:44:0239001, г. Оренбург

Перечень характерных точек		
Площадь зоны публичного сервитута 777 кв.м		
Обозначение характерных точек границ	Координаты, м	
	X	Y
1	2	3
1	426931.63	2310213.72
2	426906.91	2310216.64
3	426882.16	2310219.42
4	426791.02	2310230.03
5	426790.52	2310225.65
6	426881.66	2310215.04
7	426906.41	2310212.27
8	426931.12	2310209.35
9	426965.76	2310205.5
10	426966.25	2310209.88
1	426931.63	2310213.72