


**Схема расположения границ публичного сервитута
для эксплуатации объекта
ВЛИ-0,4кВ ТП-104 - ул Котова 93А, г Оренбург**

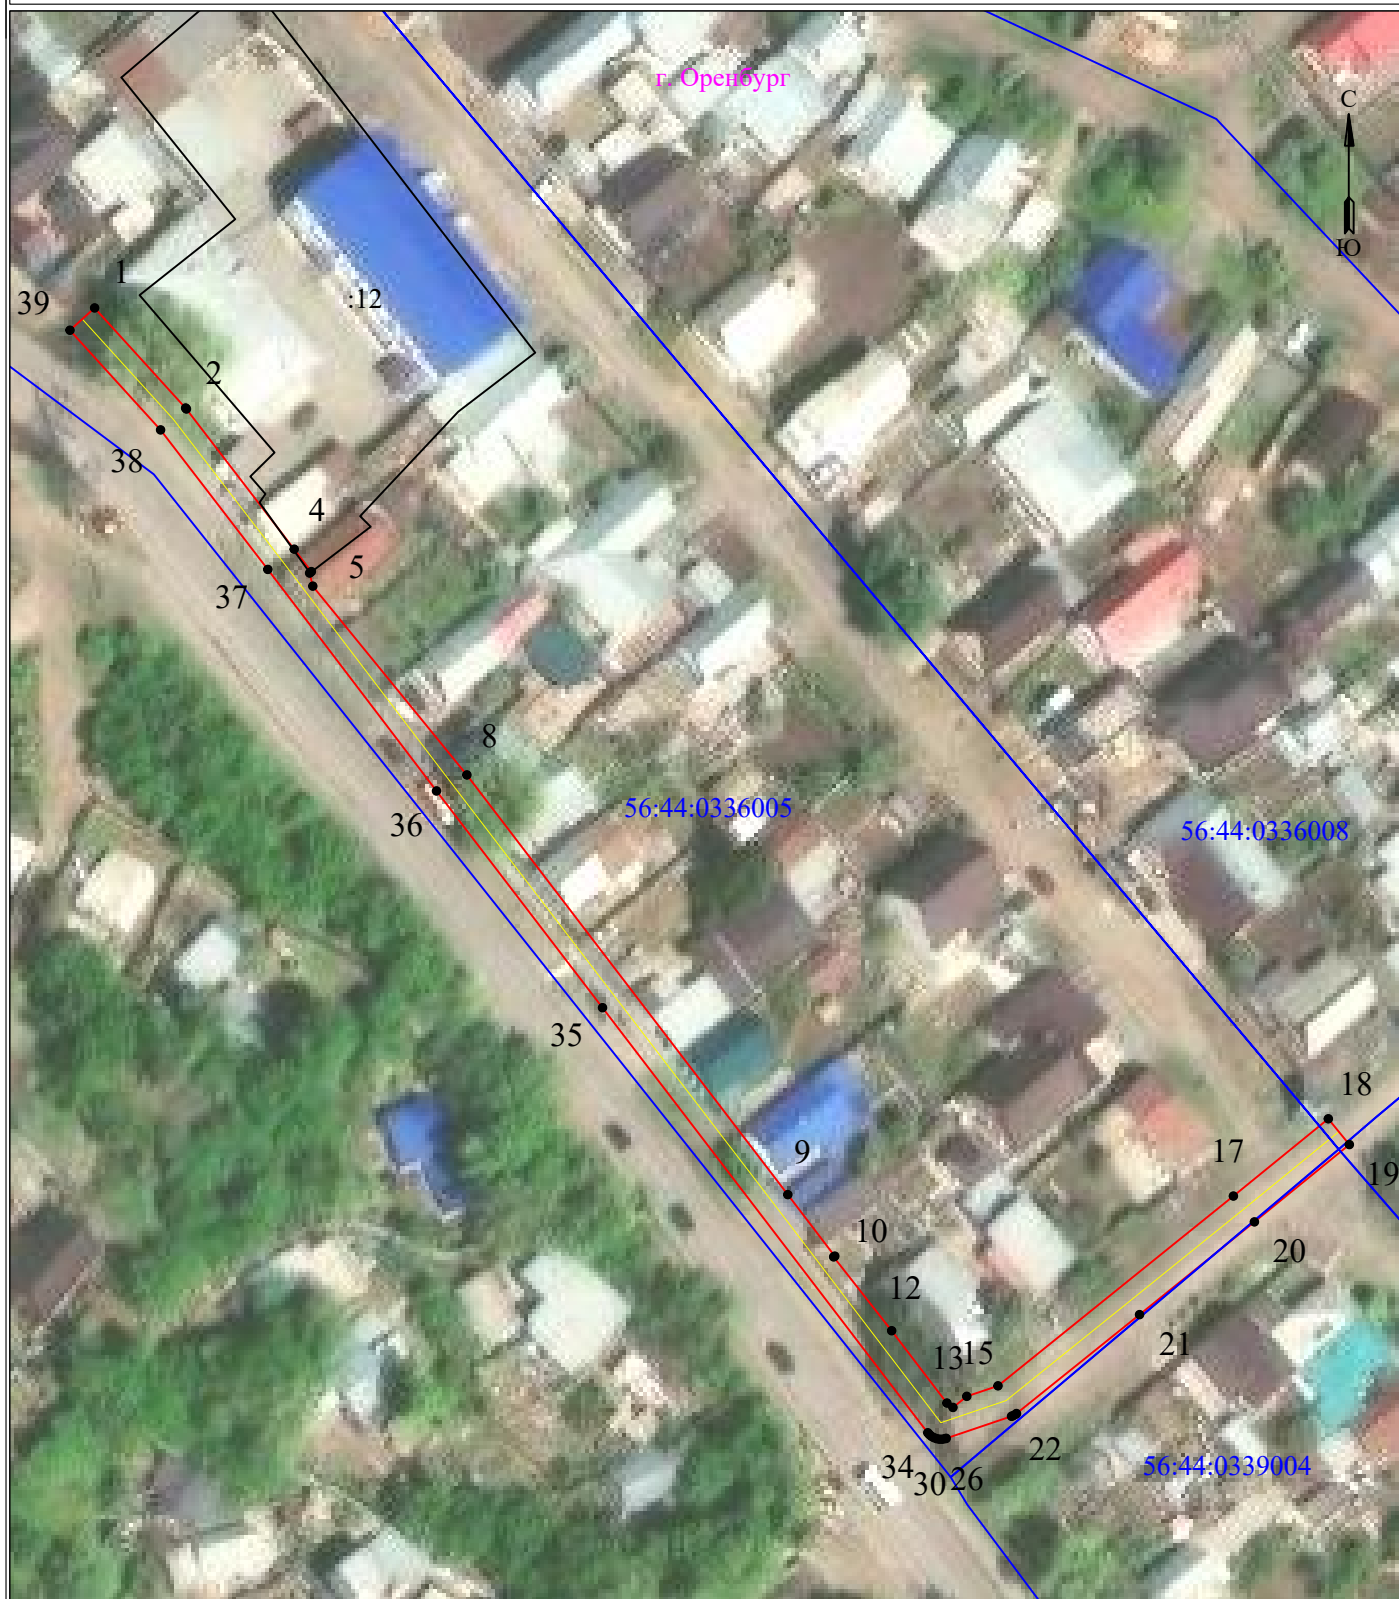

УСЛОВНЫЕ ОБОЗНАЧЕНИЯ:

- границы устанавливаемого публичного сервитута
- границы земельных участков, попадающих в зону публичного сервитута
- 1 - обозначение характерной точки границы устанавливаемого публичного сервитута

Масштаб 1:1000

- границы МО/населенного пункта
- ось линии, контур объекта
- граница кадастрового квартала

г. Оренбург - наименование МО/населенного пункта
:57 - кадастровый номер земельного участка
56:44:0336008 - номер кадастрового квартала