


**Схема расположения границ публичного сервитута
для эксплуатации объекта
ВЛИ-0,4кВ от ТП-506 - г Оренбург, кад № 56:44:0239001:16979**

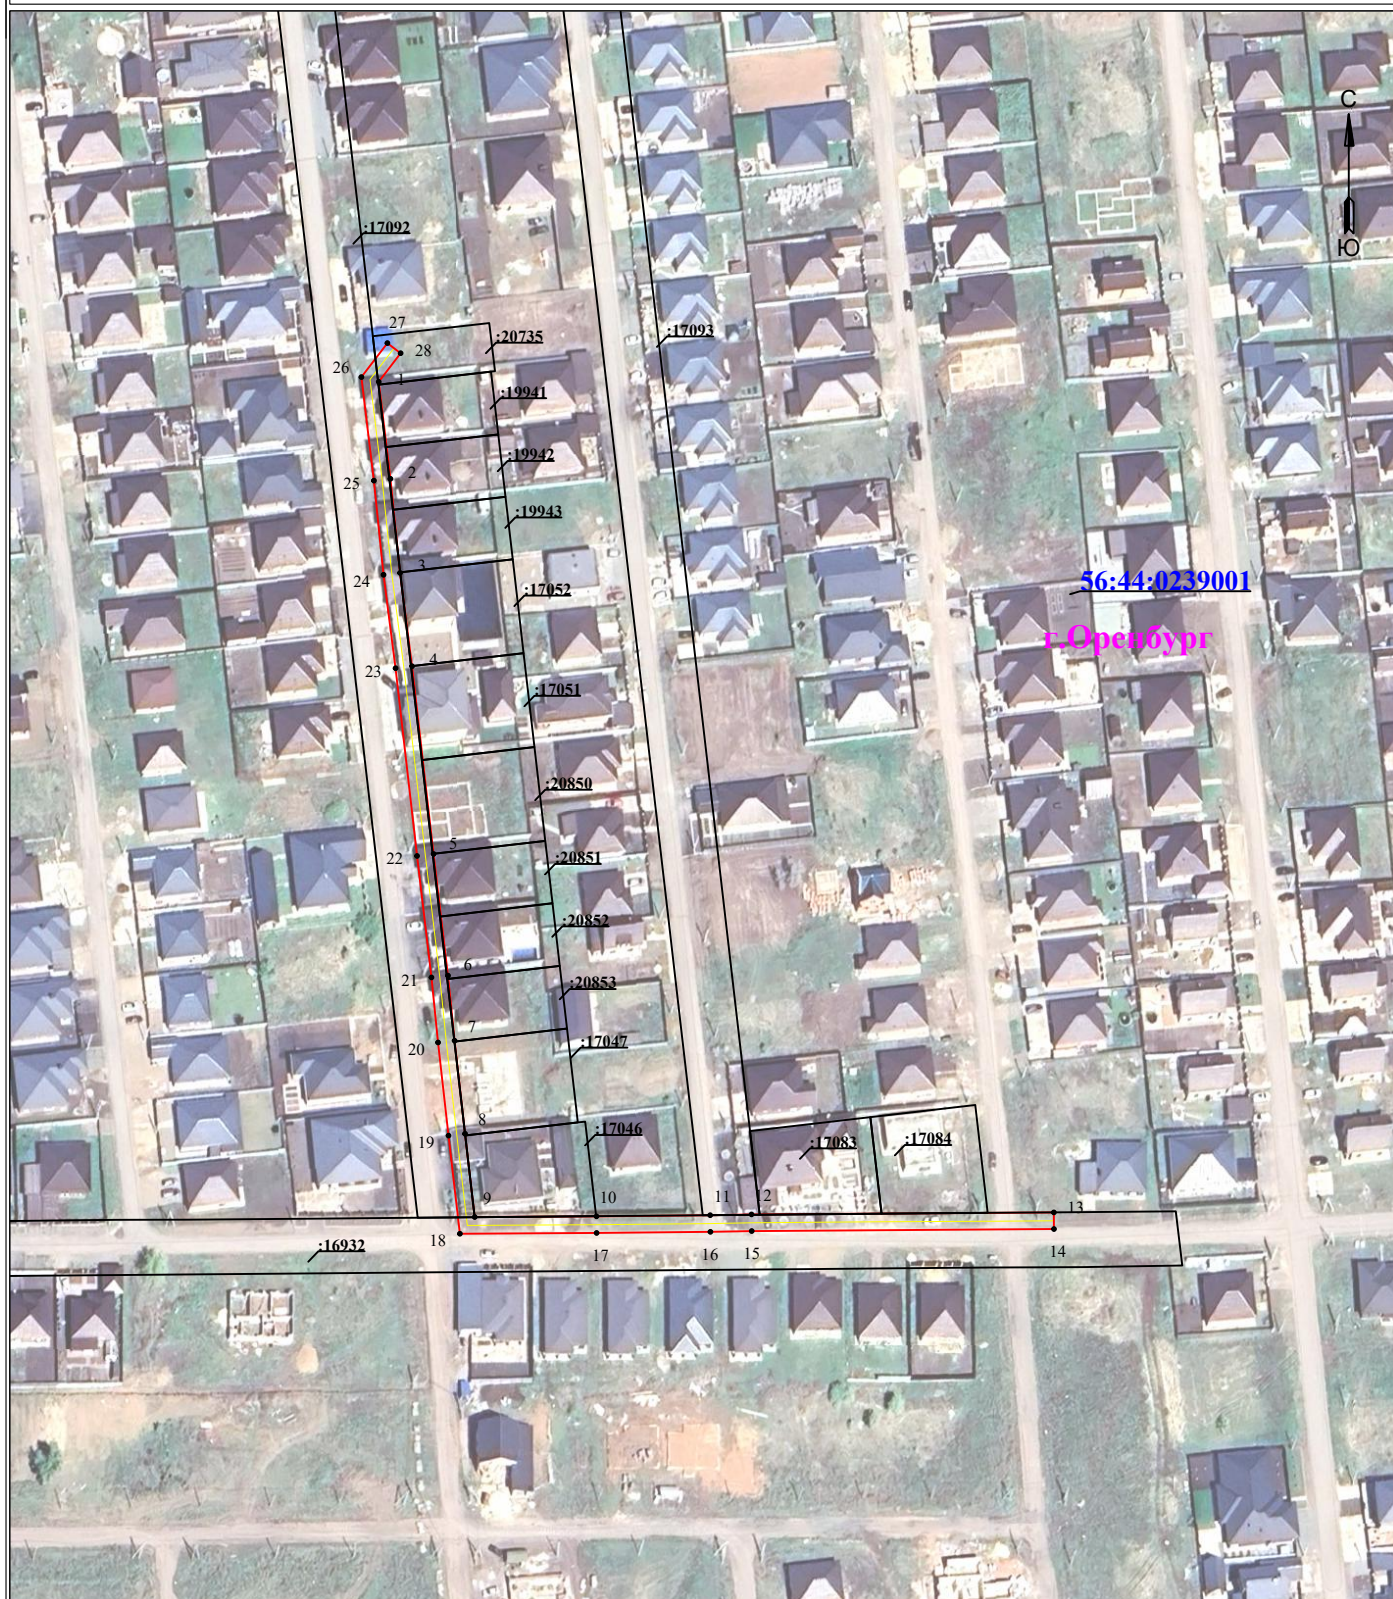

УСЛОВНЫЕ ОБОЗНАЧЕНИЯ

- - границы устанавливаемого публичного сервитута
- - ось линии, контур объекта
- - границы муниципального образования, населенных пунктов
- - границы кадастрового квартала
- - границы земельных участков, попадающих в зону публичного сервитута

Масштаб 1:2000

- 1 - обозначение характерной точки границы устанавливаемого публичного сервитута
- :123 - кадастровый номер земельного участка
- 56:00:0000000 - кадастровый номер квартала
- г. Оренбург - наименование муниципального образования, населенного пункта

Сведения о местоположении границ объекта
ВЛИ-0,4кВ от ТП-506 - г Оренбург, кад № 56:44:0239001:16979

Перечень характерных точек		
Площадь зоны публичного сервитута 1721 кв.м		
Обозначение характерных точек границ	Координаты, м	
	X	Y
1	2	3
1	426733.93	2310161.03
2	426708.26	2310164.12
3	426683.37	2310166.67
4	426658.67	2310169.85
5	426608.96	2310175.54
6	426576.79	2310179.36
7	426559.57	2310181.1
8	426534.95	2310183.87
9	426512.91	2310186.43
10	426513.09	2310218.65
11	426513.39	2310248.74
12	426513.6	2310259.68
13	426514.13	2310339.7
14	426509.73	2310339.73
15	426509.2	2310259.74
16	426508.99	2310248.81
17	426508.69	2310218.69
18	426508.49	2310182.51
19	426534.45	2310179.5
20	426559.1	2310176.73
21	426576.31	2310174.98
22	426608.46	2310171.17
23	426658.14	2310165.48
24	426682.86	2310162.3
25	426707.78	2310159.75
26	426735.18	2310156.44
27	426744.17	2310163.32
28	426741.5	2310166.82
1	426733.93	2310161.03