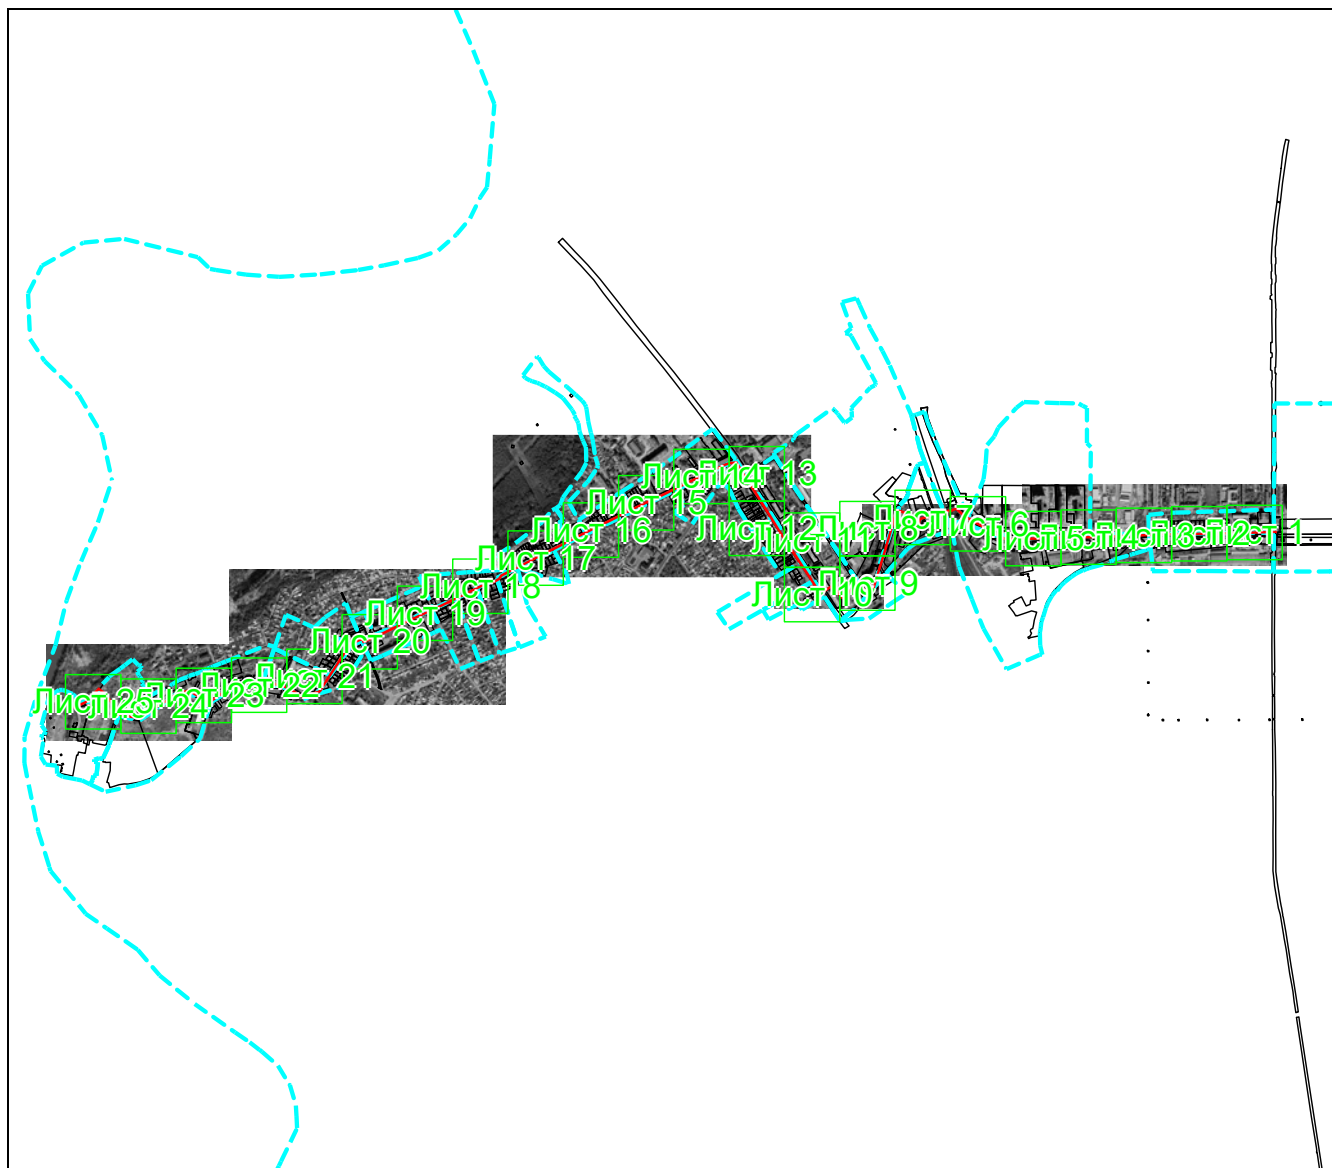


ГРАФИЧЕСКОЕ ОПИСАНИЕ

местоположения границ населенных пунктов, территориальных зон,
особо охраняемых природных территорий,
зон с особыми условиями использования территории

**Публичный сервитут с целью эксплуатации линейного объекта системы газоснабжения:
"Газопровод по ул. Юркина, Тамбовской, пр. Бр. Коростелевых, Р. Люксембург, ул.
Кольцевая и Оренбургская ТЭЦ"**

(наименование объекта, местоположение границ которого описано)

Схема расположения границ публичного сервитута**Основной лист**

Масштаб 1: 32000

Используемые условные знаки и обозначения:

— область выносного листа,

23

— номер выносного листа.

Остальные используемые условные знаки и обозначения приведены на отдельной странице в конце раздела.

Подпись _____ Дата «__» _____ г.

Место для оттиска печати (при наличии) лица, составившего описание местоположения границ объекта

ГРАФИЧЕСКОЕ ОПИСАНИЕ

местоположения границ населенных пунктов, территориальных зон,
особо охраняемых природных территорий,
зон с особыми условиями использования территории

**Публичный сервитут с целью эксплуатации линейного объекта системы газоснабжения:
"Газопровод по ул. Юркина, Тамбовской, пр. Бр. Коростелевых, Р. Люксембург, ул.
Кольцевая и Оренбургская ТЭЦ"**

(наименование объекта, местоположение границ которого описано)

Схема расположения границ публичного сервитута**Выносной лист №1**

Масштаб 1:1500

Используемые условные знаки и обозначения приведены на отдельной странице в конце раздела.

Подпись _____ Дата «__» _____ 2.

Место для оттиска печати (при наличии) лица, составившего описание местоположения границ объекта

ГРАФИЧЕСКОЕ ОПИСАНИЕ

местоположения границ населенных пунктов, территориальных зон,
особо охраняемых природных территорий,
зон с особыми условиями использования территории

**Публичный сервитут с целью эксплуатации линейного объекта системы газоснабжения:
"Газопровод по ул. Юркина, Тамбовской, пр. Бр. Коростелевых, Р. Люксембург, ул.
Кольцевая и Оренбургская ТЭЦ"**

(наименование объекта, местоположение границ которого описано)

Схема расположения границ публичного сервитута**Выносной лист №2**

Масштаб 1:1500

Используемые условные знаки и обозначения приведены на отдельной странице в конце раздела.

Подпись _____ Дата «__» _____ 2.

Место для оттиска печати (при наличии) лица, составившего описание местоположения границ объекта

ГРАФИЧЕСКОЕ ОПИСАНИЕ

местоположения границ населенных пунктов, территориальных зон,
особо охраняемых природных территорий,
зон с особыми условиями использования территории

**Публичный сервитут с целью эксплуатации линейного объекта системы газоснабжения:
"Газопровод по ул. Юркина, Тамбовской, пр. Бр. Коростелевых, Р. Люксембург, ул.
Кольцевая и Оренбургская ТЭЦ"**

(наименование объекта, местоположение границ которого описано)

Схема расположения границ публичного сервитута**Выносной лист №3**

Масштаб 1:1500

Используемые условные знаки и обозначения приведены на отдельной странице в конце раздела.

Подпись _____ Дата «__» _____ 2.

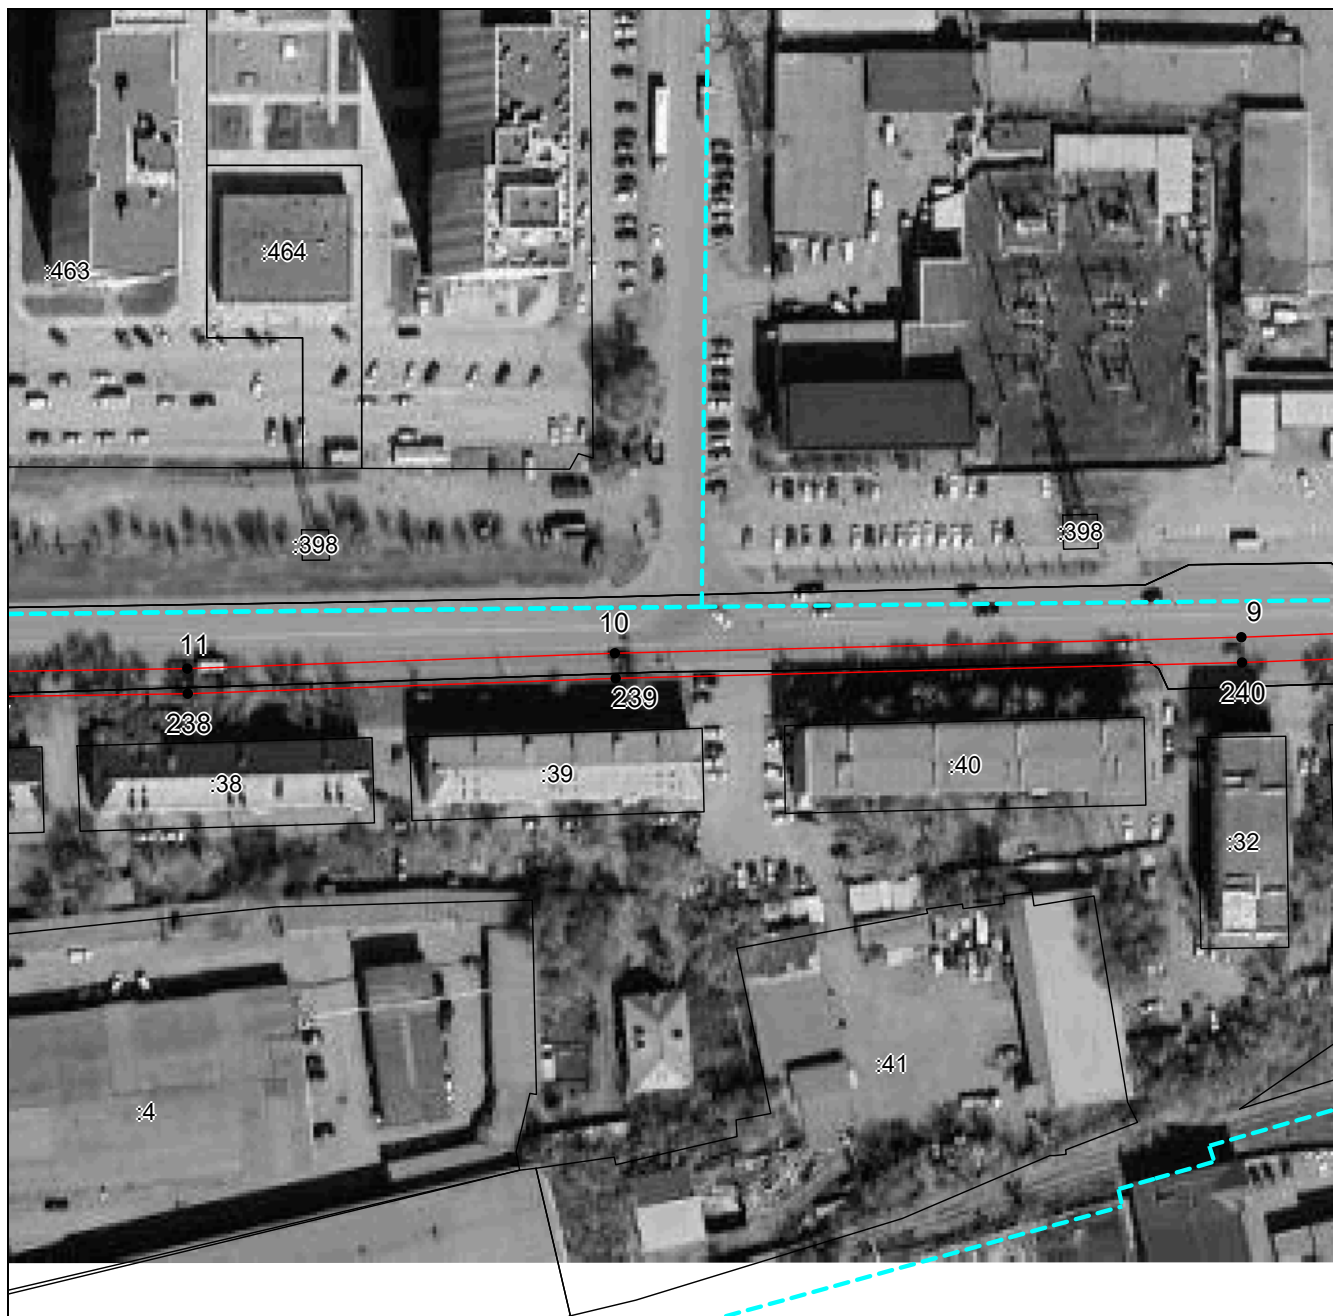
Место для оттиска печати (при наличии) лица, составившего описание местоположения границ объекта

ГРАФИЧЕСКОЕ ОПИСАНИЕ

местоположения границ населенных пунктов, территориальных зон,
особо охраняемых природных территорий,
зон с особыми условиями использования территории

**Публичный сервитут с целью эксплуатации линейного объекта системы газоснабжения:
"Газопровод по ул. Юркина, Тамбовской, пр. Бр. Коростелевых, Р. Люксембург, ул.
Кольцевая и Оренбургская ТЭЦ"**

(наименование объекта, местоположение границ которого описано)

Схема расположения границ публичного сервитута**Выносной лист №4**

Масштаб 1:1500

Используемые условные знаки и обозначения приведены на отдельной странице в конце раздела.

Подпись _____ Дата «__» _____ 2.

Место для оттиска печати (при наличии) лица, составившего описание местоположения границ объекта

ГРАФИЧЕСКОЕ ОПИСАНИЕ

местоположения границ населенных пунктов, территориальных зон,
особо охраняемых природных территорий,
зон с особыми условиями использования территории

**Публичный сервитут с целью эксплуатации линейного объекта системы газоснабжения:
"Газопровод по ул. Юркина, Тамбовской, пр. Бр. Коростелевых, Р. Люксембург, ул.
Кольцевая и Оренбургская ТЭЦ"**

(наименование объекта, местоположение границ которого описано)

Схема расположения границ публичного сервитута**Выносной лист №5**

Масштаб 1:1500

Используемые условные знаки и обозначения приведены на отдельной странице в конце раздела.

Подпись _____ Дата «__» _____ 2.

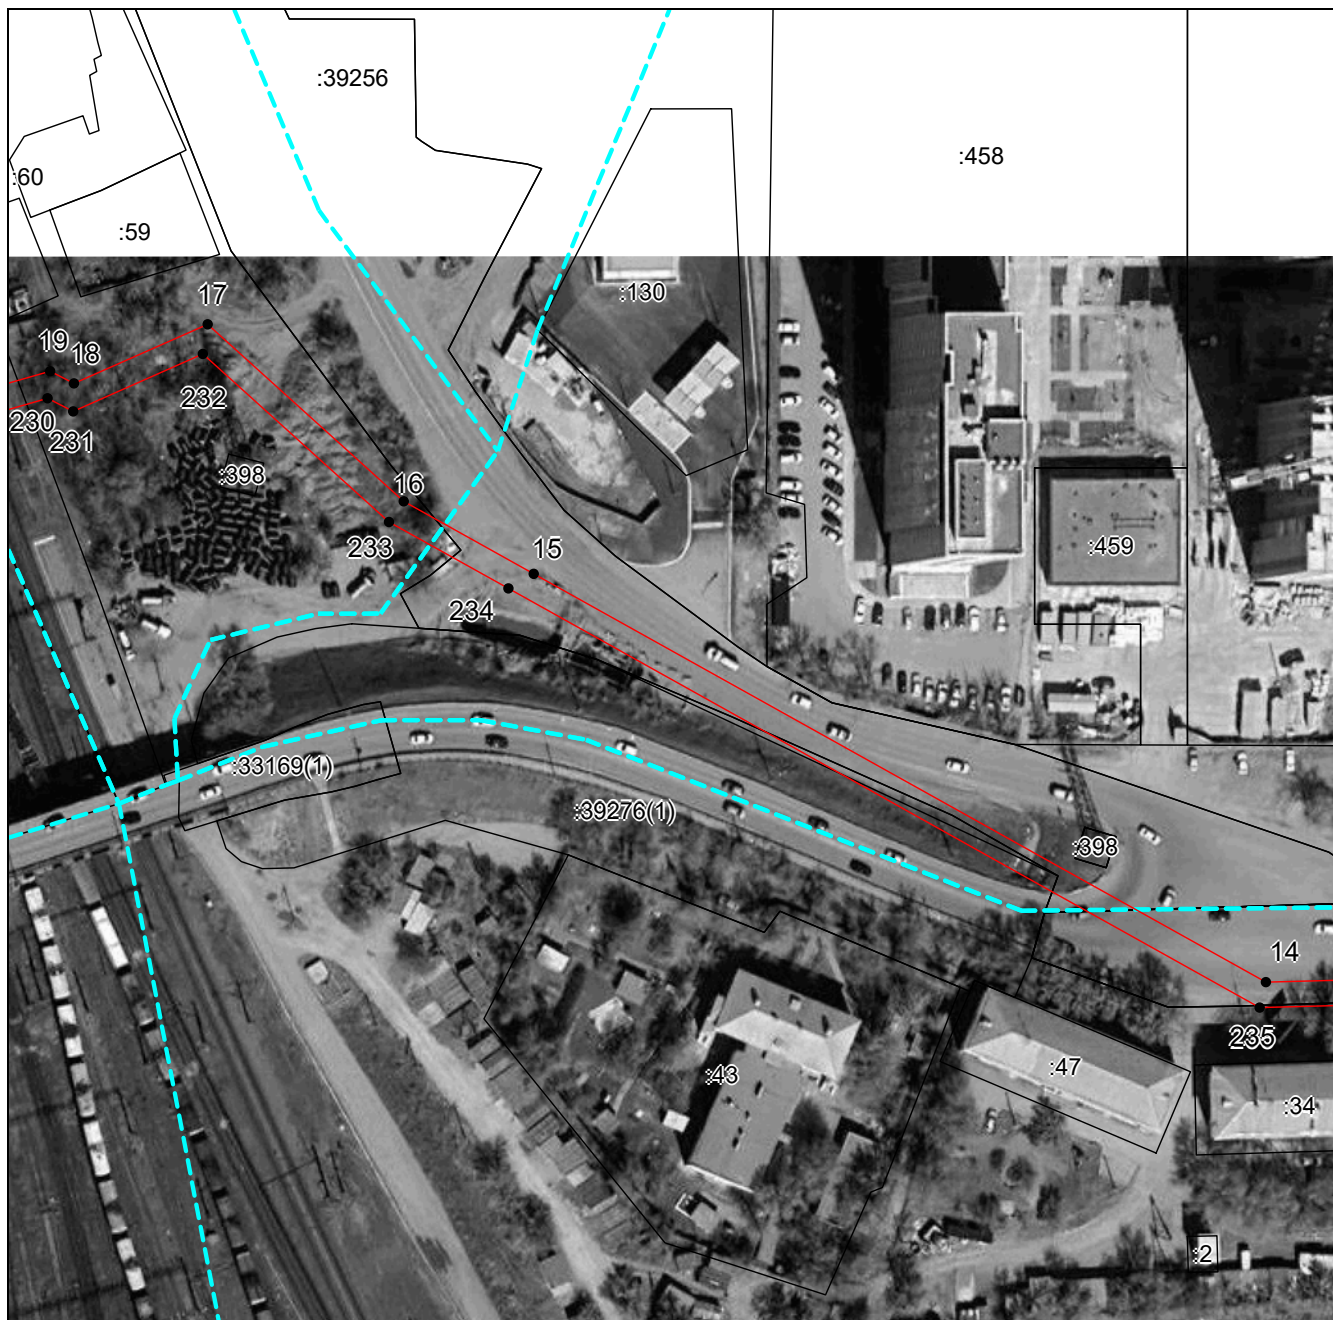
Место для оттиска печати (при наличии) лица, составившего описание местоположения границ объекта

ГРАФИЧЕСКОЕ ОПИСАНИЕ

местоположения границ населенных пунктов, территориальных зон,
особо охраняемых природных территорий,
зон с особыми условиями использования территории

**Публичный сервитут с целью эксплуатации линейного объекта системы газоснабжения:
"Газопровод по ул. Юркина, Тамбовской, пр. Бр. Коростелевых, Р. Люксембург, ул.
Кольцевая и Оренбургская ТЭЦ"**

(наименование объекта, местоположение границ которого описано)

Схема расположения границ публичного сервитута**Выносной лист №6**

Масштаб 1:1500

Используемые условные знаки и обозначения приведены на отдельной странице в конце раздела.

Подпись _____ Дата «__» _____ 2.

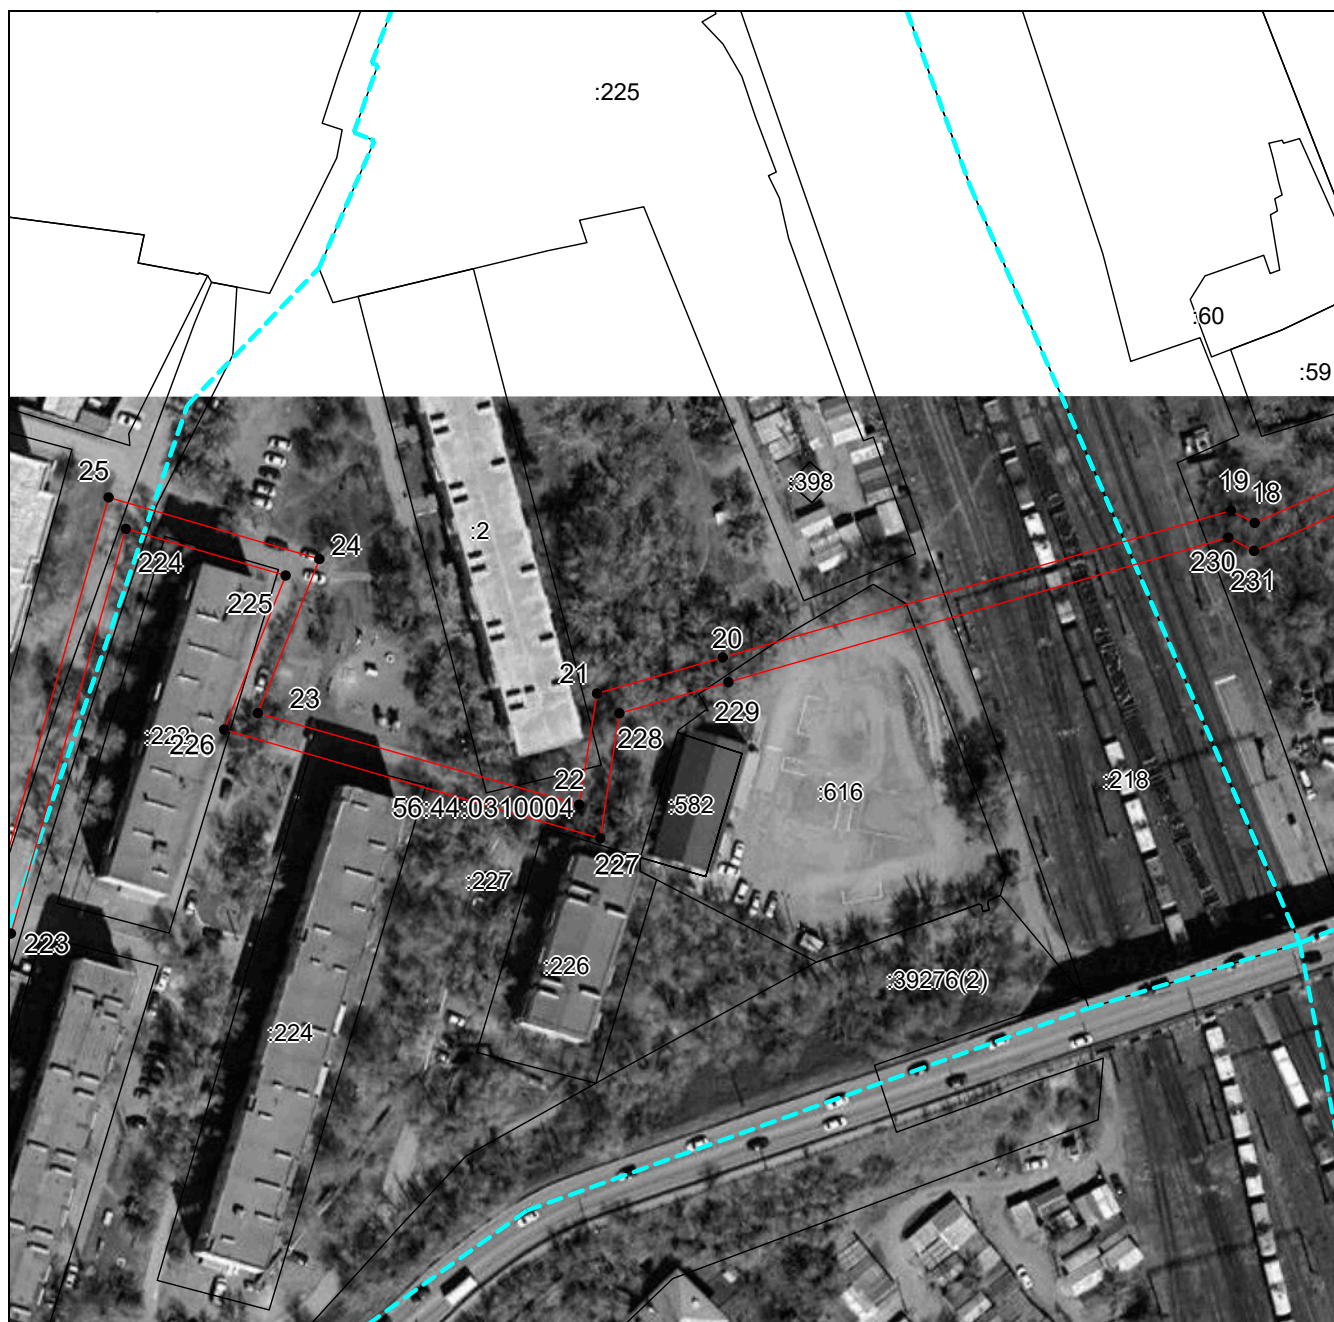
Место для оттиска печати (при наличии) лица, составившего описание местоположения границ объекта

ГРАФИЧЕСКОЕ ОПИСАНИЕ

местоположения границ населенных пунктов, территориальных зон,
особо охраняемых природных территорий,
зон с особыми условиями использования территории

**Публичный сервитут с целью эксплуатации линейного объекта системы газоснабжения:
"Газопровод по ул. Юркина, Тамбовской, пр. Бр. Коростелевых, Р. Люксембург, ул.
Кольцевая и Оренбургская ТЭЦ"**

(наименование объекта, местоположение границ которого описано)

Схема расположения границ публичного сервитута**Выносной лист №7**

Масштаб 1:1500

Используемые условные знаки и обозначения приведены на отдельной странице в конце раздела.

Подпись _____ Дата «__» _____ 2.

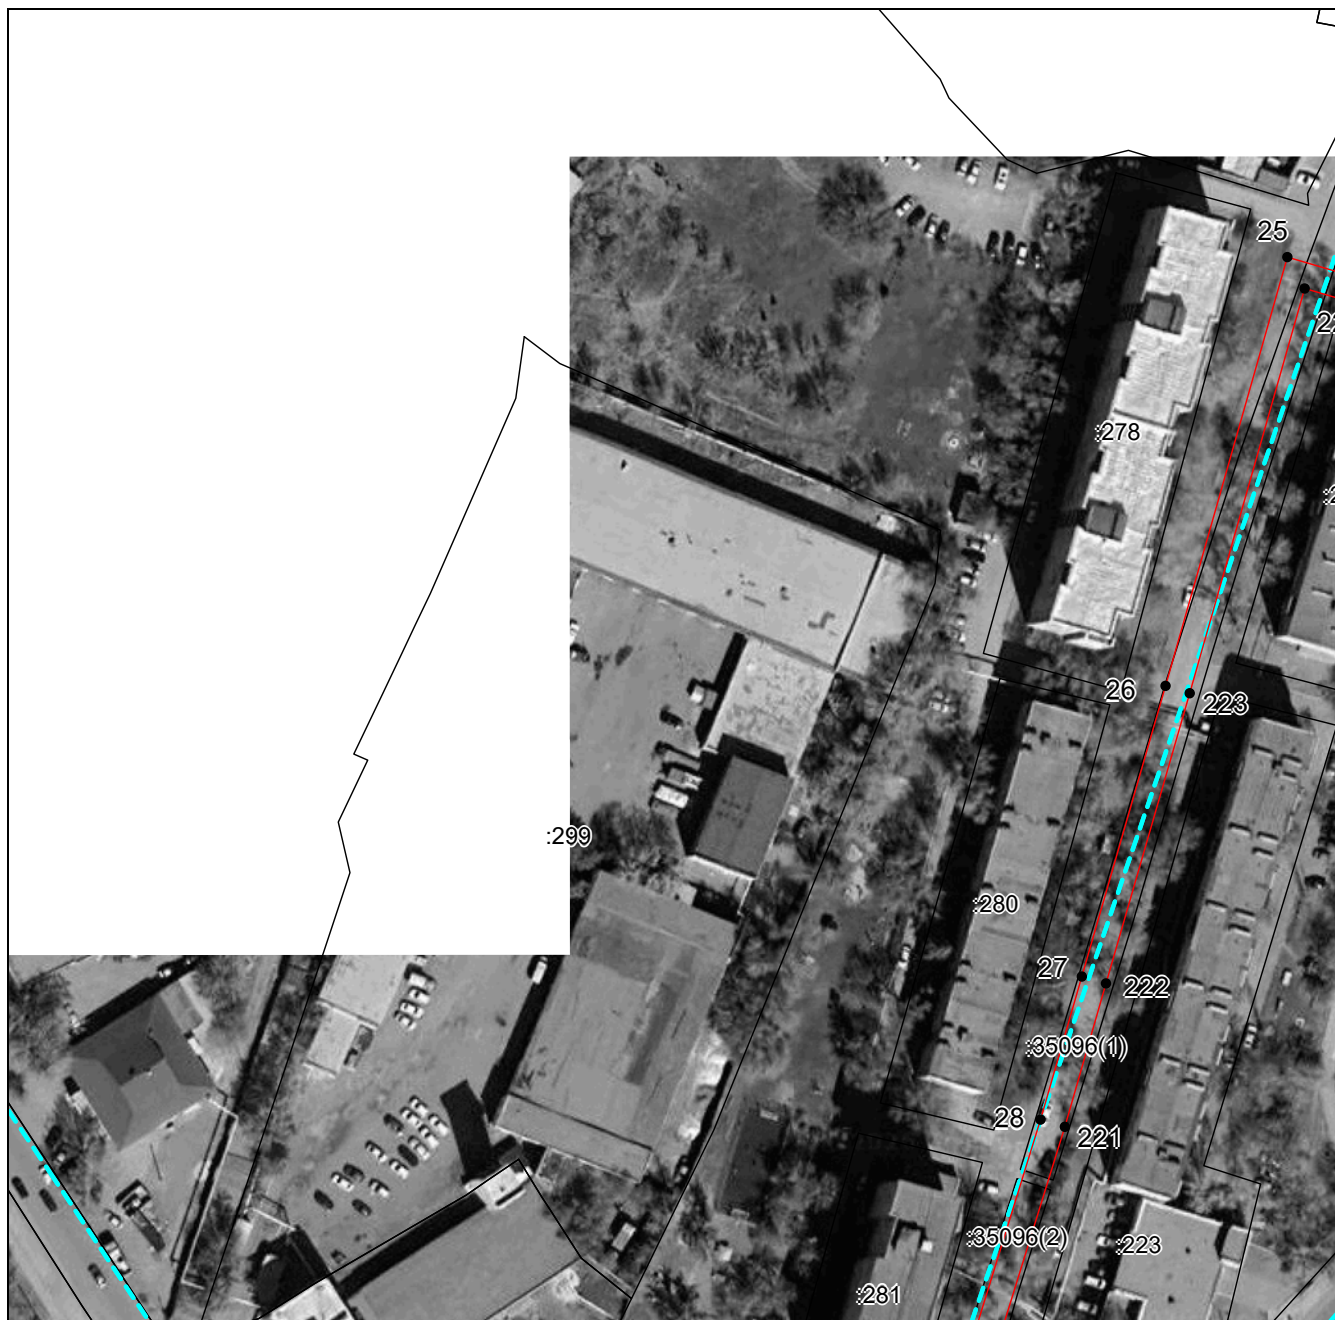
Место для оттиска печати (при наличии) лица, составившего описание местоположения границ объекта

ГРАФИЧЕСКОЕ ОПИСАНИЕ

местоположения границ населенных пунктов, территориальных зон,
особо охраняемых природных территорий,
зон с особыми условиями использования территории

**Публичный сервитут с целью эксплуатации линейного объекта системы газоснабжения:
"Газопровод по ул. Юркина, Тамбовской, пр. Бр. Коростелевых, Р. Люксембург, ул.
Кольцевая и Оренбургская ТЭЦ"**

(наименование объекта, местоположение границ которого описано)

Схема расположения границ публичного сервитута**Выносной лист №8**

Масштаб 1:1500

Используемые условные знаки и обозначения приведены на отдельной странице в конце раздела.

Подпись _____ Дата «__» _____ 2.

Место для оттиска печати (при наличии) лица, составившего описание местоположения границ объекта

ГРАФИЧЕСКОЕ ОПИСАНИЕ

местоположения границ населенных пунктов, территориальных зон,
особо охраняемых природных территорий,
зон с особыми условиями использования территории

**Публичный сервитут с целью эксплуатации линейного объекта системы газоснабжения:
"Газопровод по ул. Юркина, Тамбовской, пр. Бр. Коростелевых, Р. Люксембург, ул.
Кольцевая и Оренбургская ТЭЦ"**

(наименование объекта, местоположение границ которого описано)

Схема расположения границ публичного сервитута**Выносной лист №9**

Масштаб 1:1500

Используемые условные знаки и обозначения приведены на отдельной странице в конце раздела.

Подпись _____ Дата «__» _____ 2.

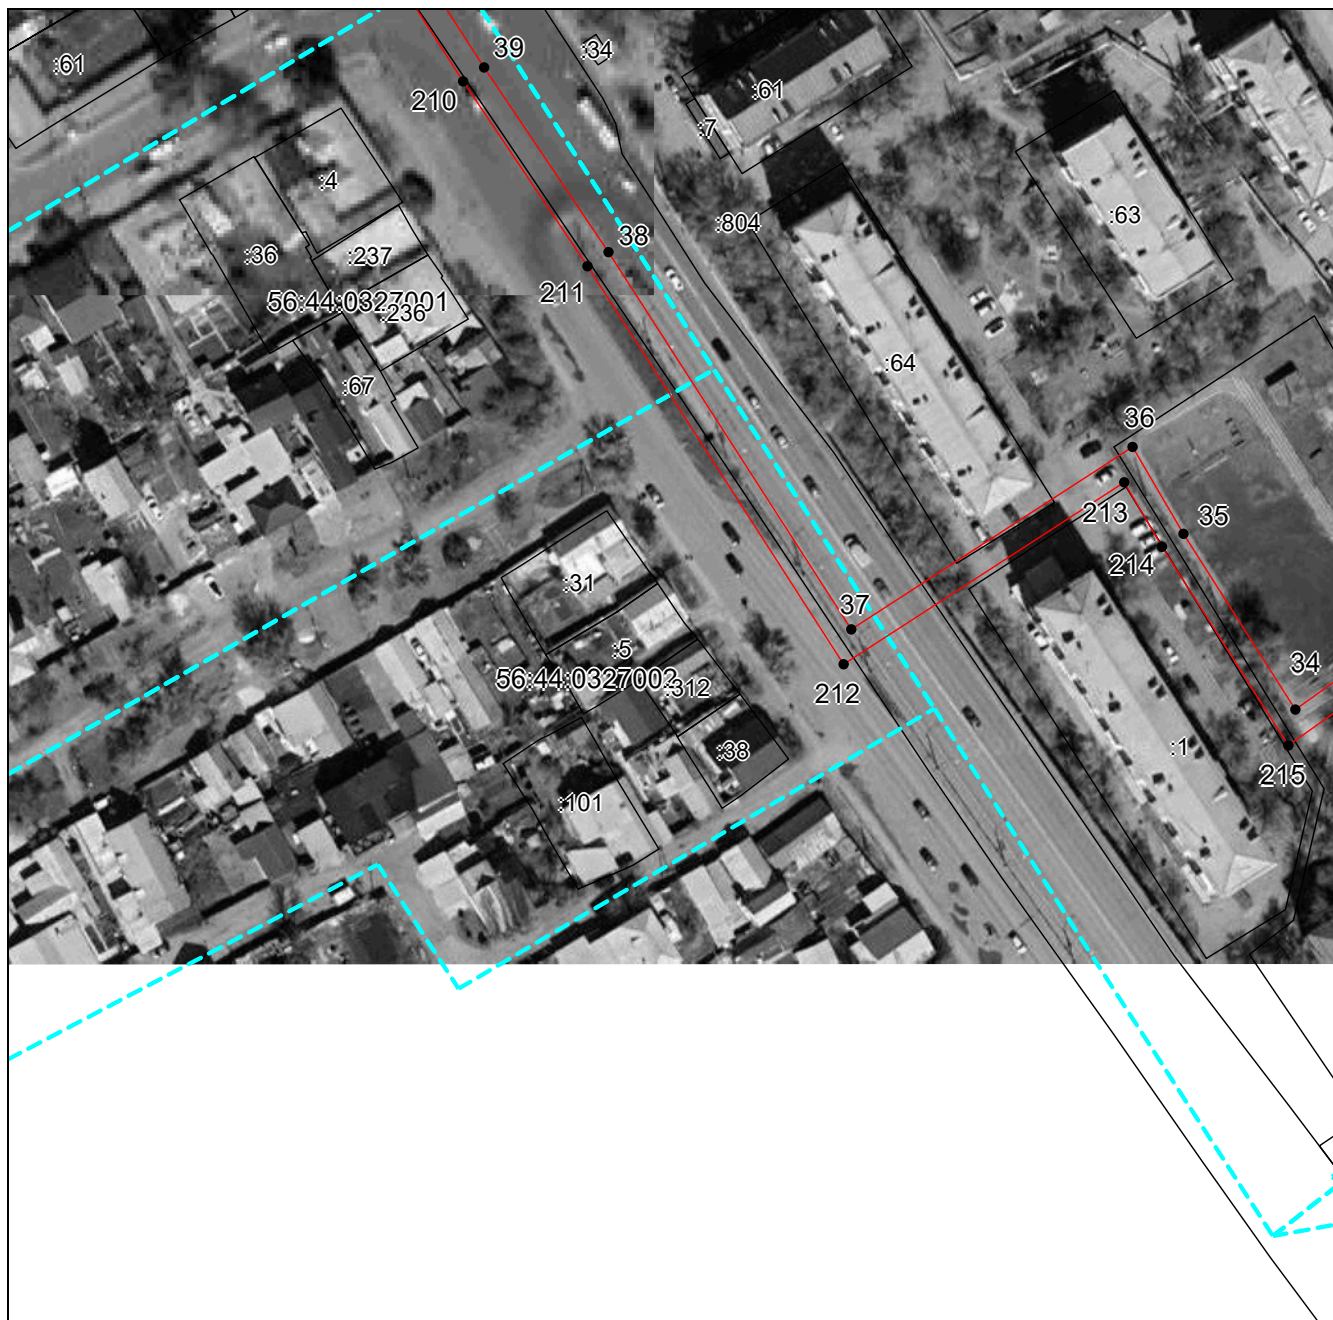
Место для оттиска печати (при наличии) лица, составившего описание местоположения границ объекта

ГРАФИЧЕСКОЕ ОПИСАНИЕ

местоположения границ населенных пунктов, территориальных зон,
особо охраняемых природных территорий,
зон с особыми условиями использования территории

**Публичный сервитут с целью эксплуатации линейного объекта системы газоснабжения:
"Газопровод по ул. Юркина, Тамбовской, пр. Бр. Коростелевых, Р. Люксембург, ул.
Кольцевая и Оренбургская ТЭЦ"**

(наименование объекта, местоположение границ которого описано)

Схема расположения границ публичного сервитута**Выносной лист №10**

Масштаб 1:1500

Используемые условные знаки и обозначения приведены на отдельной странице в конце раздела.

Подпись _____ Дата «__» _____ 2.

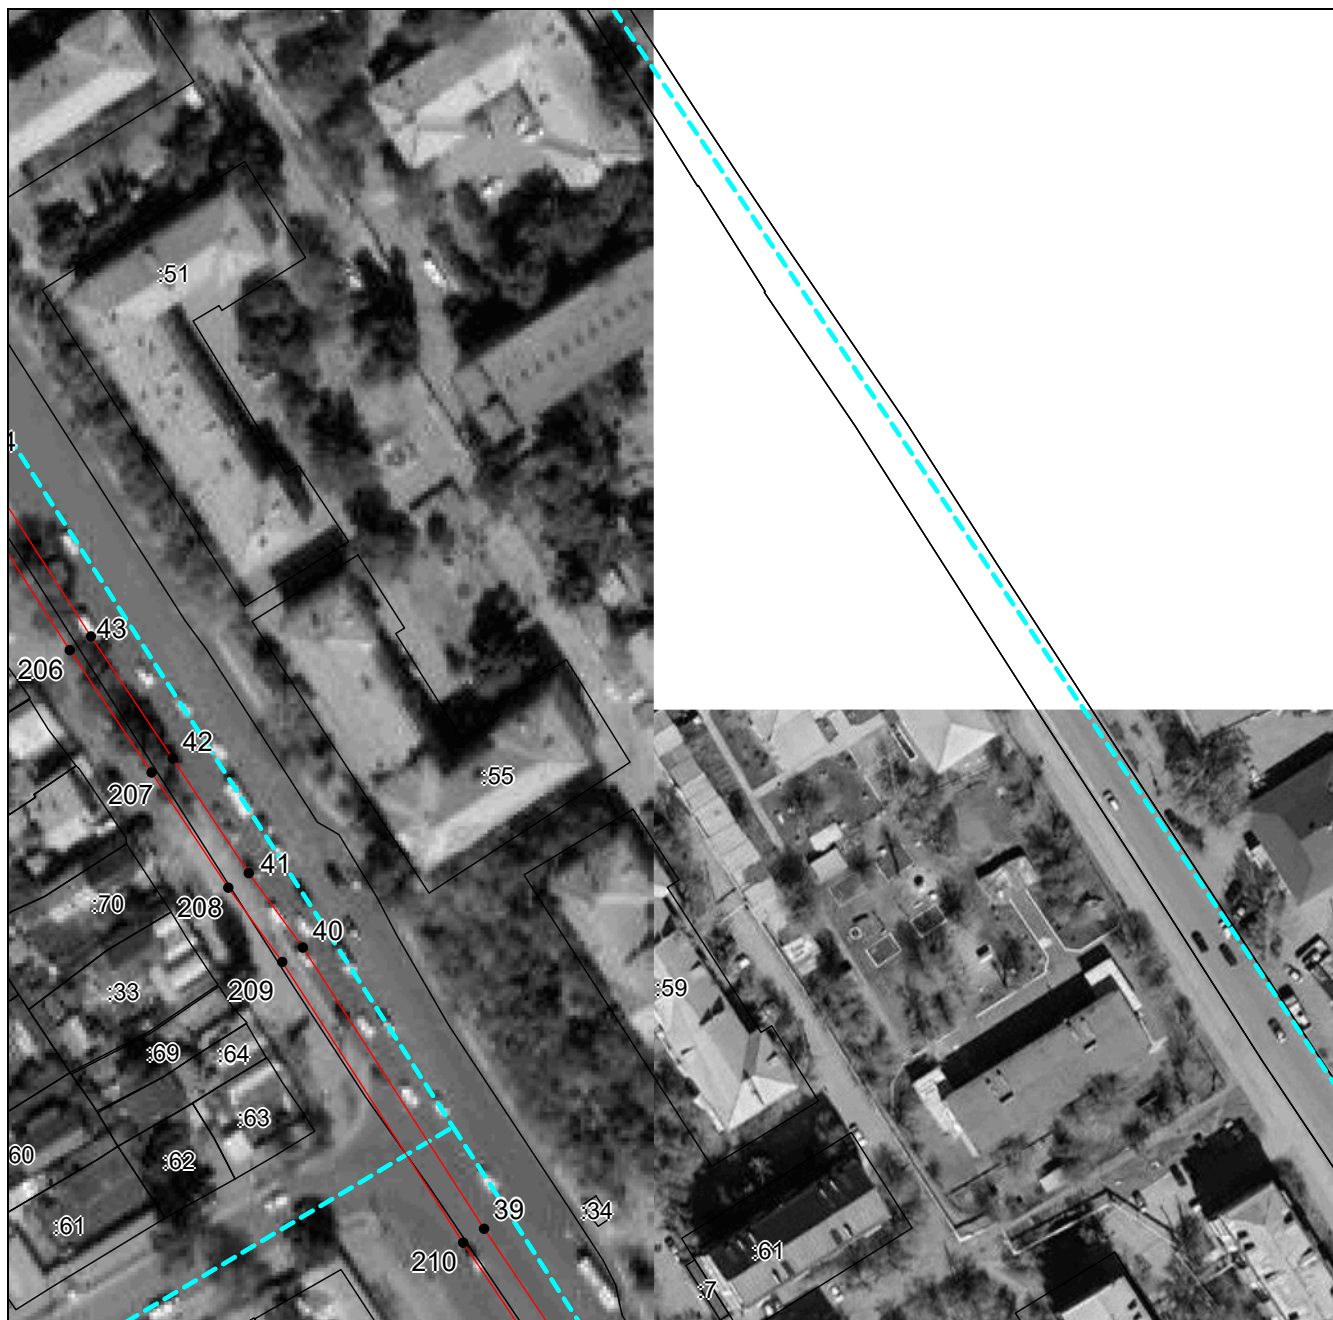
Место для оттиска печати (при наличии) лица, составившего описание местоположения границ объекта

ГРАФИЧЕСКОЕ ОПИСАНИЕ

местоположения границ населенных пунктов, территориальных зон,
особо охраняемых природных территорий,
зон с особыми условиями использования территории

**Публичный сервитут с целью эксплуатации линейного объекта системы газоснабжения:
"Газопровод по ул. Юркина, Тамбовской, пр. Бр. Коростелевых, Р. Люксембург, ул.
Кольцевая и Оренбургская ТЭЦ"**

(наименование объекта, местоположение границ которого описано)

Схема расположения границ публичного сервитута**Выносной лист №11**

Масштаб 1:1500

Используемые условные знаки и обозначения приведены на отдельной странице в конце раздела.

Подпись _____ Дата «__» _____ 2.

Место для оттиска печати (при наличии) лица, составившего описание местоположения границ объекта

ГРАФИЧЕСКОЕ ОПИСАНИЕ

местоположения границ населенных пунктов, территориальных зон,
особо охраняемых природных территорий,
зон с особыми условиями использования территории

**Публичный сервитут с целью эксплуатации линейного объекта системы газоснабжения:
"Газопровод по ул. Юркина, Тамбовской, пр. Бр. Коростелевых, Р. Люксембург, ул.
Кольцевая и Оренбургская ТЭЦ"**

(наименование объекта, местоположение границ которого описано)

Схема расположения границ публичного сервитута**Выносной лист №12**

Масштаб 1:1500

Используемые условные знаки и обозначения приведены на отдельной странице в конце раздела.

Подпись _____ Дата «__» _____ 2.

Место для оттиска печати (при наличии) лица, составившего описание местоположения границ объекта

ГРАФИЧЕСКОЕ ОПИСАНИЕ

местоположения границ населенных пунктов, территориальных зон,
особо охраняемых природных территорий,
зон с особыми условиями использования территории

**Публичный сервитут с целью эксплуатации линейного объекта системы газоснабжения:
"Газопровод по ул. Юркина, Тамбовской, пр. Бр. Коростелевых, Р. Люксембург, ул.
Кольцевая и Оренбургская ТЭЦ"**

(наименование объекта, местоположение границ которого описано)

Схема расположения границ публичного сервитута**Выносной лист №13**

Масштаб 1:1500

Используемые условные знаки и обозначения приведены на отдельной странице в конце раздела.

Подпись _____ Дата «__» _____ 2.

Место для оттиска печати (при наличии) лица, составившего описание местоположения границ объекта

ГРАФИЧЕСКОЕ ОПИСАНИЕ

местоположения границ населенных пунктов, территориальных зон,
особо охраняемых природных территорий,
зон с особыми условиями использования территории

**Публичный сервитут с целью эксплуатации линейного объекта системы газоснабжения:
"Газопровод по ул. Юркина, Тамбовской, пр. Бр. Коростелевых, Р. Люксембург, ул.
Кольцевая и Оренбургская ТЭЦ"**

(наименование объекта, местоположение границ которого описано)

Схема расположения границ публичного сервитута**Выносной лист №14**

Масштаб 1:1500

Используемые условные знаки и обозначения приведены на отдельной странице в конце раздела.

Подпись _____ Дата «__» _____ 2.

Место для оттиска печати (при наличии) лица, составившего описание местоположения границ объекта

ГРАФИЧЕСКОЕ ОПИСАНИЕ

местоположения границ населенных пунктов, территориальных зон,
особо охраняемых природных территорий,
зон с особыми условиями использования территории

**Публичный сервитут с целью эксплуатации линейного объекта системы газоснабжения:
"Газопровод по ул. Юркина, Тамбовской, пр. Бр. Коростелевых, Р. Люксембург, ул.
Кольцевая и Оренбургская ТЭЦ"**

(наименование объекта, местоположение границ которого описано)

Схема расположения границ публичного сервитута**Выносной лист №15**

Масштаб 1:1500

Используемые условные знаки и обозначения приведены на отдельной странице в конце раздела.

Подпись _____ Дата «__» _____ 2.

Место для оттиска печати (при наличии) лица, составившего описание местоположения границ объекта

ГРАФИЧЕСКОЕ ОПИСАНИЕ

местоположения границ населенных пунктов, территориальных зон,
особо охраняемых природных территорий,
зон с особыми условиями использования территории

**Публичный сервитут с целью эксплуатации линейного объекта системы газоснабжения:
"Газопровод по ул. Юркина, Тамбовской, пр. Бр. Коростелевых, Р. Люксембург, ул.
Кольцевая и Оренбургская ТЭЦ"**

(наименование объекта, местоположение границ которого описано)

Схема расположения границ публичного сервитута**Выносной лист №16**

Масштаб 1:1500

Используемые условные знаки и обозначения приведены на отдельной странице в конце раздела.

Подпись _____ Дата «__» _____ 2.

Место для оттиска печати (при наличии) лица, составившего описание местоположения границ объекта

ГРАФИЧЕСКОЕ ОПИСАНИЕ

местоположения границ населенных пунктов, территориальных зон,
особо охраняемых природных территорий,
зон с особыми условиями использования территории

**Публичный сервитут с целью эксплуатации линейного объекта системы газоснабжения:
"Газопровод по ул. Юркина, Тамбовской, пр. Бр. Коростелевых, Р. Люксембург, ул.
Кольцевая и Оренбургская ТЭЦ"**

(наименование объекта, местоположение границ которого описано)

Схема расположения границ публичного сервитута**Выносной лист №18**

Масштаб 1:1500

Используемые условные знаки и обозначения приведены на отдельной странице в конце раздела.

Подпись _____ Дата «__» _____ 2.

Место для оттиска печати (при наличии) лица, составившего описание местоположения границ объекта

ГРАФИЧЕСКОЕ ОПИСАНИЕ

местоположения границ населенных пунктов, территориальных зон,
особо охраняемых природных территорий,
зон с особыми условиями использования территории

**Публичный сервитут с целью эксплуатации линейного объекта системы газоснабжения:
"Газопровод по ул. Юркина, Тамбовской, пр. Бр. Коростелевых, Р. Люксембург, ул.
Кольцевая и Оренбургская ТЭЦ"**

(наименование объекта, местоположение границ которого описано)

Схема расположения границ публичного сервитута**Выносной лист №19**

Масштаб 1:1500

Используемые условные знаки и обозначения приведены на отдельной странице в конце раздела.

Подпись _____ Дата «__» _____ 2.

Место для оттиска печати (при наличии) лица, составившего описание местоположения границ объекта

ГРАФИЧЕСКОЕ ОПИСАНИЕ

местоположения границ населенных пунктов, территориальных зон,
особо охраняемых природных территорий,
зон с особыми условиями использования территории

**Публичный сервитут с целью эксплуатации линейного объекта системы газоснабжения:
"Газопровод по ул. Юркина, Тамбовской, пр. Бр. Коростелевых, Р. Люксембург, ул.
Кольцевая и Оренбургская ТЭЦ"**

(наименование объекта, местоположение границ которого описано)

Схема расположения границ публичного сервитута**Выносной лист №20**

Масштаб 1:1500

Используемые условные знаки и обозначения приведены на отдельной странице в конце раздела.

Подпись _____ Дата «__» _____ 2.

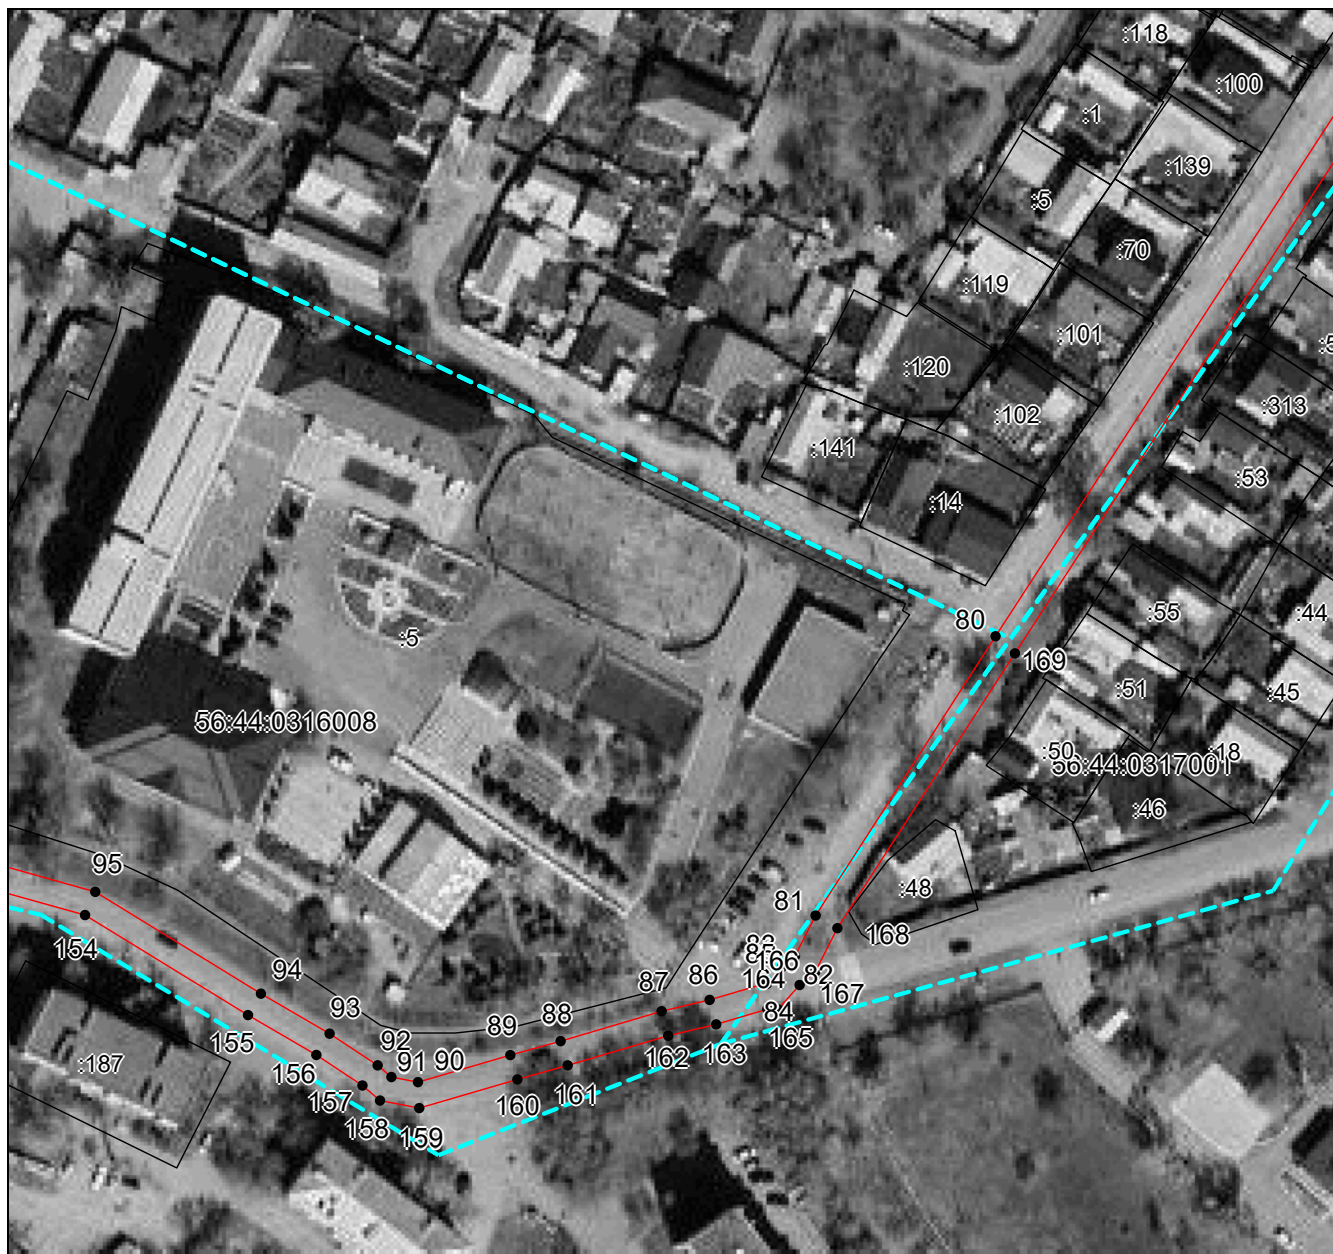
Место для оттиска печати (при наличии) лица, составившего описание местоположения границ объекта

ГРАФИЧЕСКОЕ ОПИСАНИЕ

местоположения границ населенных пунктов, территориальных зон,
особо охраняемых природных территорий,
зон с особыми условиями использования территории

**Публичный сервитут с целью эксплуатации линейного объекта системы газоснабжения:
"Газопровод по ул. Юркина, Тамбовской, пр. Бр. Коростелевых, Р. Люксембург, ул.
Кольцевая и Оренбургская ТЭЦ"**

(наименование объекта, местоположение границ которого описано)

Схема расположения границ публичного сервитута**Выносной лист №21**

Масштаб 1:1500

Используемые условные знаки и обозначения приведены на отдельной странице в конце раздела.

Подпись _____ Дата «__» _____ 2.

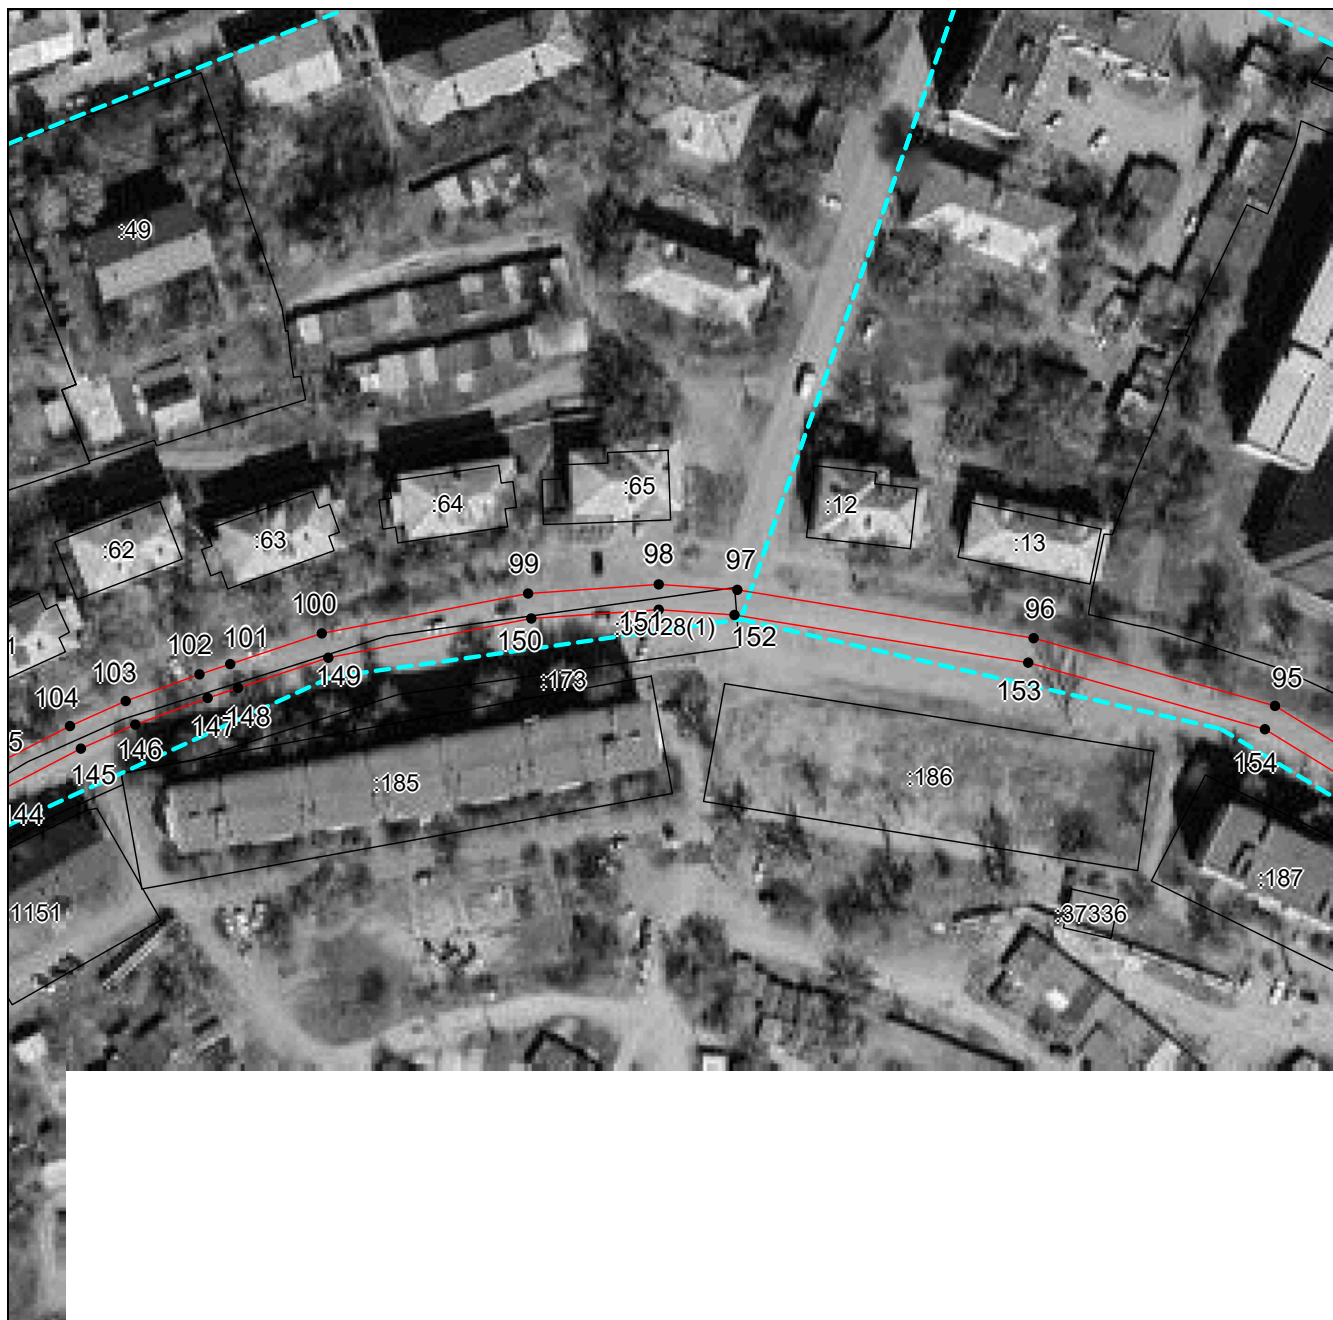
Место для оттиска печати (при наличии) лица, составившего описание местоположения границ объекта

ГРАФИЧЕСКОЕ ОПИСАНИЕ

местоположения границ населенных пунктов, территориальных зон,
особо охраняемых природных территорий,
зон с особыми условиями использования территории

**Публичный сервитут с целью эксплуатации линейного объекта системы газоснабжения:
"Газопровод по ул. Юркина, Тамбовской, пр. Бр. Коростелевых, Р. Люксембург, ул.
Кольцевая и Оренбургская ТЭЦ"**

(наименование объекта, местоположение границ которого описано)

Схема расположения границ публичного сервитута**Выносной лист №22**

Масштаб 1:1500

Используемые условные знаки и обозначения приведены на отдельной странице в конце раздела.

Подпись _____ Дата «__» _____ 2.

Место для оттиска печати (при наличии) лица, составившего описание местоположения границ объекта

ГРАФИЧЕСКОЕ ОПИСАНИЕ

местоположения границ населенных пунктов, территориальных зон,
особо охраняемых природных территорий,
зон с особыми условиями использования территории

**Публичный сервитут с целью эксплуатации линейного объекта системы газоснабжения:
"Газопровод по ул. Юркина, Тамбовской, пр. Бр. Коростелевых, Р. Люксембург, ул.
Кольцевая и Оренбургская ТЭЦ"**

(наименование объекта, местоположение границ которого описано)

Схема расположения границ публичного сервитута**Выносной лист №24**

Масштаб 1:1500

Используемые условные знаки и обозначения приведены на отдельной странице в конце раздела.

Подпись _____ Дата «__» _____ 2.

Место для оттиска печати (при наличии) лица, составившего описание местоположения границ объекта

ГРАФИЧЕСКОЕ ОПИСАНИЕ

местоположения границ населенных пунктов, территориальных зон,
особо охраняемых природных территорий,
зон с особыми условиями использования территории

**Публичный сервитут с целью эксплуатации линейного объекта системы газоснабжения:
"Газопровод по ул. Юркина, Тамбовской, пр. Бр. Коростелевых, Р. Люксембург, ул.
Кольцевая и Оренбургская ТЭЦ"**

(наименование объекта, местоположение границ которого описано)

Схема расположения границ публичного сервитута**Выносной лист №25**

Масштаб 1:1500

Используемые условные знаки и обозначения приведены на отдельной странице в конце раздела.

Подпись _____ Дата «__» _____ 2.

Место для оттиска печати (при наличии) лица, составившего описание местоположения границ объекта

ГРАФИЧЕСКОЕ ОПИСАНИЕ

местоположения границ населенных пунктов, территориальных зон,
особо охраняемых природных территорий,
зон с особыми условиями использования территории

**Публичный сервитут с целью эксплуатации линейного объекта системы газоснабжения:
"Газопровод по ул. Юркина, Тамбовской, пр. Бр. Коростелевых, Р. Люксембург, ул.
Кольцевая и Оренбургская ТЭЦ"**

(наименование объекта, местоположение границ которого описано)

Схема расположения границ публичного сервитута**Используемые условные знаки и обозначения:**

-  – граница объекта,
-  – установленная граница муниципального образования,
-  – установленная граница населенного пункта,
-  – граница земельного участка,
-  – характерная точка объекта.