


Схема расположения границ публичного сервитута

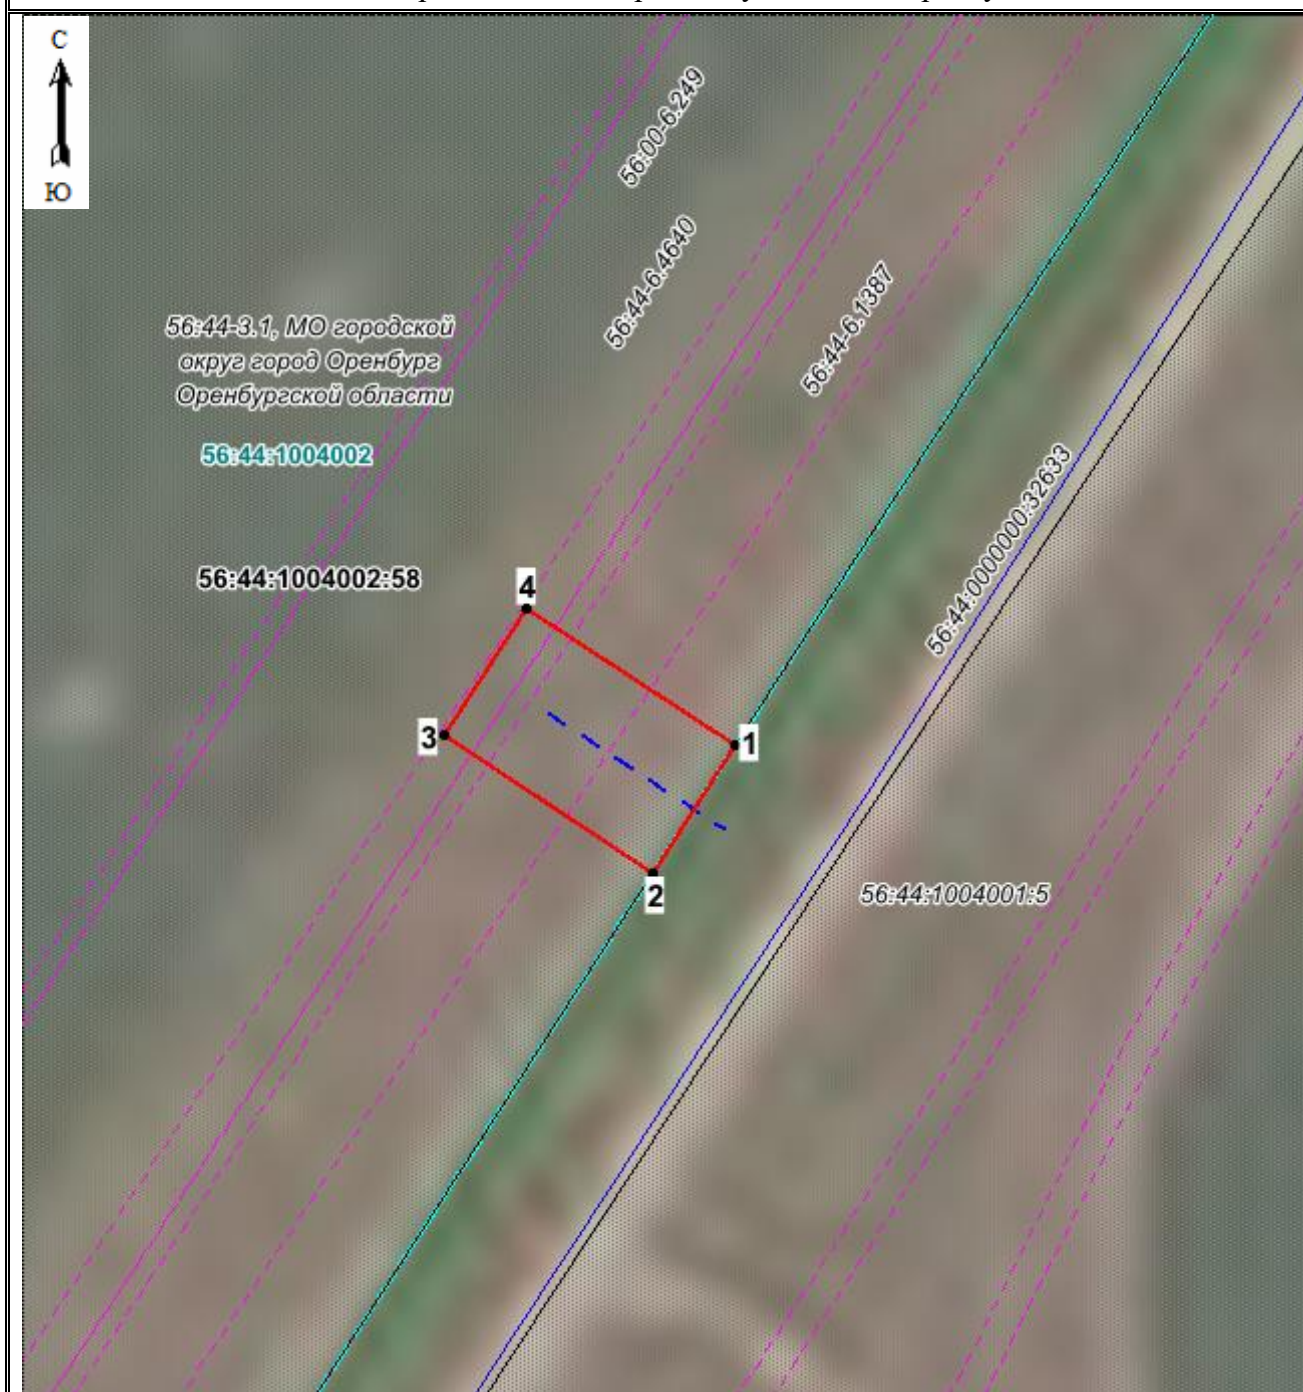

Масштаб 1:3000

Используемые условные знаки и обозначения приведены на последней странице
Схемы расположения границ публичного сервитута.



Подпись

(Дорожкина Е.С.)

Дата 19.01.2026г.

Место для оттиска печати (при наличии) лица, составившего схему расположения границ публичного сервитута

Схема расположения границ публичного сервитута

Используемые условные знаки и обозначения:

•	- характерная точка границы публичного сервитута;
1	- обозначение характерной точки границы публичного сервитута;
—	- проектная граница публичного сервитута;
----	- проектное местоположение инженерного сооружения;
----	- границы ЗОУИТ, поставленных на государственный кадастровый учет;
—	- границы земельных участков, поставленных на государственный кадастровый учет;
56:44:1004002	- номер кадастрового квартала;
56:44:1004001:5	- кадастровый номер других объектов недвижимости согласно сведениям ЕГРН;
56:44:1004002:58	- кадастровый номер земельного участка, в отношении которого испрашивается публичный сервитут

Подпись



(Дорожкина Е.С.)

Дата 19.01.2026г.

Место для оттиска печати (при наличии) лица, составившего схему расположения границ публичного сервитута