



**Департамент градостроительства и земельных отношений
администрации города Оренбурга**

**РЕШЕНИЕ № 13-23
об установлении публичного сервитута**

г. Оренбург

Дата выдачи: «23» марта 2023

На срок до «23» марта 2072

Департамент градостроительства и земельных отношений администрации города Оренбурга в соответствии со статьей 39.43 Земельного кодекса Российской Федерации устанавливает публичный сервитут, на основании ходатайства: публичного акционерного общества «Россети Волга»» (ИНН 6450925977, ОГРН 1076450006280)

в целях: Строительство «ВЛ-10 кВ от опоры № 132 Л10кВ Кх-2 ПС 110/35/10кВ Краснохолмская и ТП 10/0,4 кВ» для нужд Центрального ПО филиала ПАО «Россети Волга» - «Оренбургэнерго»

на частях земельных участков:

- 56:44:1110003:18 местоположение: Оренбургская область, г. Оренбург, Городищенский сельсовет;
- 56:44:1105001:145 местоположение: Оренбургская область, город Оренбург, село Городище, земельный участок расположен в северо-западной части кадастрового квартала 56:44:1105001;
- 56:44:1105001:147 местоположение: Оренбургская область, город Оренбург, село Городище, земельный участок расположен в юго-западной части кадастрового квартала 56:44:1105001;
- 56:44:0000000:35931 местоположение: Оренбургская область, г. Оренбург, Городищенский сельсовет.

Утвердить границы публичного сервитута согласно приложенному описанию местоположения границ публичного сервитута.

В срок с 23.03.2023 по 31.04.2024 использование земельных участков (его части) и (или) расположенного на нем объекта недвижимости в соответствии с их разрешенным использованием будет невозможно или существенно затруднено (при возникновении таких обстоятельств).

Обладатель публичного сервитута обязан привести земельный участок в состояние, пригодное для его использования в соответствии с разрешенным использованием, в срок не позднее чем три месяца после завершения строительства инженерного сооружения, для размещения которого был установлен публичный сервитут.

Приложение: на 12 л. в 1 экз.

Начальник департамента



Е.С. Бочкарева

ОПИСАНИЕ МЕСТОПОЛОЖЕНИЯ ГРАНИЦ

Строительство «ВЛ-10 кВ от опоры №132 Л10кВ Кх-2 ПС 110/35/10
кВ Краснохолмская и ТП 10/0,4 кВ» для нужд Центрального ПО филиала ПАО «Россети Волга»
- «Оренбургэнерго»

(наименование объекта, местоположение границ которого описано (далее - объект))

ОПИСАНИЕ МЕСТОПОЛОЖЕНИЯ ГРАНИЦ

**Строительство «ВЛ-10 кВ от опоры №132 Л10кВ Кх-2 ПС 110/35/10
кВ Краснохолмская и ТП 10/0,4 кВ» для нужд Центрального ПО филиала ПАО «Россети
Волга» - «Оренбургэнерго»**

(наименование объекта, местоположение границ которого описано)

№ п/п	Содержание	Номера листов
1	2	3
1	Сведения об объекте	3
2	Сведения о местоположении границ объекта	4
3	Сведения о местоположении измененных (уточненных) границ объекта	6
4	План границ	7

ОПИСАНИЕ МЕСТОПОЛОЖЕНИЯ ГРАНИЦ

**Строительство «ВЛ-10 кВ от опоры №132 Л10кВ Кх-2 ПС 110/35/10
кВ Краснохолмская и ТП 10/0,4 кВ» для нужд Центрального ПО филиала ПАО «Россети
Волга» - «Оренбургэнерго»**

(наименование объекта, местоположение границ которого описано)

Сведения об объекте

№ п/п	Характеристики объекта	Описание характеристик
1	2	3
1	Местоположение объекта	Оренбургская обл., г. Оренбург, с. Городище
2	Площадь объекта ± величина погрешности определения площади ($P \pm \Delta P$)	12322±39 кв.м
3	Кадастровые номера испрашиваемых земельных участков	56:44:1105001:145; 56:44:1105001:147; 56:44:0000000:35931; 56:44:1110003:18

ОПИСАНИЕ МЕСТОПОЛОЖЕНИЯ ГРАНИЦ

Строительство «ВЛ-10 кВ от опоры №132 Л10кВ Кх-2 ПС 110/35/10
кВ Краснохолмская и ТП 10/0,4 кВ» для нужд Центрального ПО филиала ПАО «Россети
Волга» - «Оренбургэнерго»

(наименование объекта, местоположение границ которого описано)

Сведения о местоположении границ объекта

1. Система координат *МСК - субъект 56*

2. Сведения о характерных точках границ объекта

Обозначение характерных точек границ	Координаты, м		Метод определения координат характерной точки	Средняя квадратическая погрешность положения характерной точки (M_t), м	Описание обозначения точки на местности (при наличии)
	X	Y			
1	2	3	4	5	6
1	409877,40	2248700,86	—	—	—
2	409890,33	2248734,71	—	—	—
3	409759,70	2248789,28	—	—	—
4	409755,66	2248788,27	—	—	—
5	409753,82	2248782,34	—	—	—
6	409759,28	2248783,71	—	—	—
7	409883,55	2248731,80	—	—	—
8	409872,43	2248702,69	—	—	—
1	409877,40	2248700,86	—	—	—
9	409400,64	2248871,40	—	—	—
10	409422,15	2248871,62	—	—	—
11	409424,92	2248876,51	—	—	—
12	409398,73	2248873,64	—	—	—
13	409206,64	2248938,88	—	—	—
14	408672,09	2249126,92	—	—	—
15	407973,62	2249375,35	—	—	—
16	407382,77	2249594,13	—	—	—
17	407335,45	2249609,43	—	—	—
18	407334,43	2249605,61	—	—	—
19	407351,92	2249601,29	—	—	—
20	407406,00	2249581,05	—	—	—
21	407700,08	2249470,98	—	—	—
22	407971,81	2249370,37	—	—	—
23	408670,32	2249121,92	—	—	—
24	409160,81	2248949,39	—	—	—
25	409214,35	2248930,67	—	—	—
26	409314,73	2248896,58	—	—	—
9	409400,64	2248871,40	—	—	—
27	407334,43	2249605,61	—	—	—
28	407335,45	2249609,43	—	—	—
29	407294,38	2249622,70	—	—	—
30	407312,47	2249613,98	—	—	—
27	407334,43	2249605,61	—	—	—

ОПИСАНИЕ МЕСТОПОЛОЖЕНИЯ ГРАНИЦ

Строительство «ВЛ-10 кВ от опоры №132 Л10кВ Кх-2 ПС 110/35/10
кВ Краснохолмская и ТП 10/0,4 кВ» для нужд Центрального ПО филиала ПАО «Россети
Волга» - «Оренбургэнерго»

(наименование объекта, местоположение границ которого описано)

Сведения о местоположении границ объекта

1	2	3	4	5	6
31	407312,49	2249613,97	—	—	—
32	407294,38	2249622,70	—	—	—
33	407262,69	2249632,95	—	—	—
31	407312,49	2249613,97	—	—	—

3. Сведения о характерных точках части (частей) границы объекта

Обозначение характерных точек части границы	Координаты, м		Метод определения координат характерной точки	Средняя квадратическая погрешность положения характерной точки (M_i), м	Описание обозначения точки на местности (при наличии)
	X	Y			
1	2	3	4	5	6
Часть № —					
—	—	—	—	—	—

ОПИСАНИЕ МЕСТОПОЛОЖЕНИЯ ГРАНИЦ

Строительство «ВЛ-10 кВ от опоры №132 Л10кВ Кх-2 ПС 110/35/10
кВ Краснохолмская и ТП 10/0,4 кВ» для нужд Центрального ПО филиала ПАО «Россети
Волга» - «Оренбургэнерго»

(наименование объекта, местоположение границ которого описано)

Сведения о местоположении измененных (уточненных) границ объекта

1. Система координат —

2. Сведения о характерных точках границ объекта

Обозначение характерных точек границ	Существующие координаты, м		Измененные (уточненные) координаты, м		Метод определения координат характерной точки	Средняя квадратическая погрешность положения характерной точки (M _t), м	Описание обозначения точки на местности (при наличии)
	X	Y	X	Y			
1	2	3	4	5	6	7	8
—	—	—	—	—	—	—	—

3. Сведения о характерных точках части (частей) границы объекта

Часть № —

Обозначение характерных точек границ	Существующие координаты, м		Измененные (уточненные) координаты, м		Метод определения координат характерной точки	Средняя квадратическая погрешность положения характерной точки (M _t), м	Описание обозначения точки на местности (при наличии)
	X	Y	X	Y			
1	2	3	4	5	6	7	8
—	—	—	—	—	—	—	—

ОПИСАНИЕ МЕСТОПОЛОЖЕНИЯ ГРАНИЦ

Строительство «ВЛ-10 кВ от опоры №132 Л10кВ Кх-2 ПС 110/35/10
кВ Краснохолмская и ТП 10/0,4 кВ» для нужд Центрального ПО филиала ПАО «Россети
Волга» - «Оренбургэнерго»

(наименование объекта, местоположение границ которого описано)

Схема расположения границ публичного сервитута.**Основной лист**

Масштаб 1: 18292

Используемые условные знаки и обозначения:

— область выносного листа,

23

— номер выносного листа.

Остальные используемые условные знаки и обозначения приведены на отдельной странице в конце раздела.

Подпись _____ Дата «__» _____ 2.

Место для оттиска печати (при наличии) лица, составившего описание местоположения границ объекта

ОПИСАНИЕ МЕСТОПОЛОЖЕНИЯ ГРАНИЦ

Строительство «ВЛ-10 кВ от опоры №132 Л10кВ Кх-2 ПС 110/35/10
кВ Краснохолмская и ТП 10/0,4 кВ» для нужд Центрального ПО филиала ПАО «Россети
Волга» - «Оренбургэнерго»

(наименование объекта, местоположение границ которого описано)

Схема расположения границ публичного сервитута.**Выносной лист №1**

Масштаб 1:1000

Используемые условные знаки и обозначения приведены на отдельной странице в конце раздела.

Подпись _____ Дата «__» _____ 2.

Место для оттиска печати (при наличии) лица, составившего описание местоположения границ объекта

ОПИСАНИЕ МЕСТОПОЛОЖЕНИЯ ГРАНИЦ

Строительство «ВЛ-10 кВ от опоры №132 Л10кВ Кх-2 ПС 110/35/10
кВ Краснохолмская и ТП 10/0,4 кВ» для нужд Центрального ПО филиала ПАО «Россети
Волга» - «Оренбургэнерго»

(наименование объекта, местоположение границ которого описано)

Схема расположения границ публичного сервитута.**Выносной лист №2**

Масштаб 1:1000

Используемые условные знаки и обозначения приведены на отдельной странице в конце раздела.

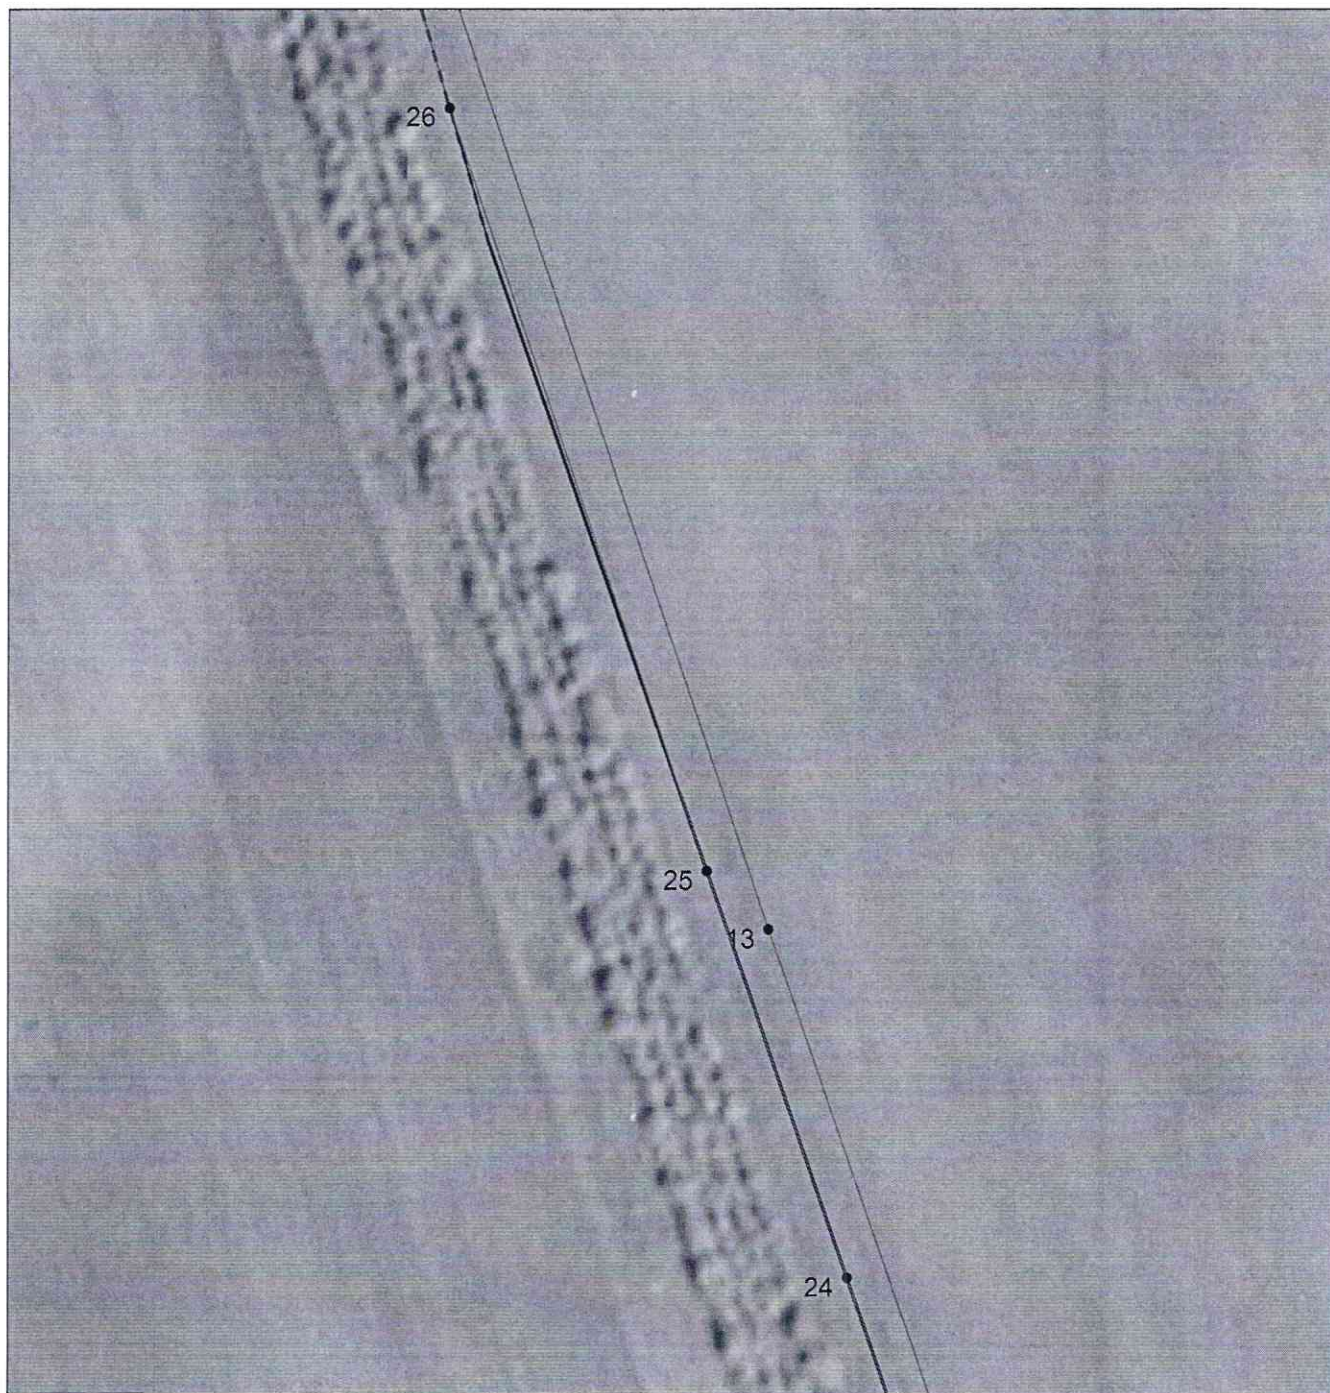
Подпись _____ Дата «__» _____ 2.

Место для оттиска печати (при наличии) лица, составившего описание местоположения границ объекта

ОПИСАНИЕ МЕСТОПОЛОЖЕНИЯ ГРАНИЦ

Строительство «ВЛ-10 кВ от опоры №132 Л10кВ Кх-2 ПС 110/35/10
кВ Краснохолмская и ТП 10/0,4 кВ» для нужд Центрального ПО филиала ПАО «Россети
Волга» - «Оренбургэнерго»

(наименование объекта, местоположение границ которого описано)

Схема расположения границ публичного сервитута.**Выносной лист №3**

Масштаб 1:1000

Используемые условные знаки и обозначения приведены на отдельной странице в конце раздела.

Подпись _____ Дата «__» _____ 2.

Место для оттиска печати (при наличии) лица, составившего описание местоположения границ объекта

ОПИСАНИЕ МЕСТОПОЛОЖЕНИЯ ГРАНИЦ

Строительство «ВЛ-10 кВ от опоры №132 Л10кВ Кх-2 ПС 110/35/10
кВ Краснохолмская и ТП 10/0,4 кВ» для нужд Центрального ПО филиала ПАО «Россети
Волга» - «Оренбургэнерго»

(наименование объекта, местоположение границ которого описано)

Схема расположения границ публичного сервитута.**Выносной лист №4**

Масштаб 1:1000

Используемые условные знаки и обозначения приведены на отдельной странице в конце раздела.

Подпись _____ Дата «__» _____ 2.

Место для оттиска печати (при наличии) лица, составившего описание местоположения границ объекта

ОПИСАНИЕ МЕСТОПОЛОЖЕНИЯ ГРАНИЦ

Строительство «ВЛ-10 кВ от опоры №132 Л10кВ Кх-2 ПС 110/35/10
кВ Краснохолмская и ТП 10/0,4 кВ» для нужд Центрального ПО филиала ПАО «Россети
Волга» - «Оренбургэнерго»

(наименование объекта, местоположение границ которого описано)

Схема расположения границ публичного сервитута.**Выносной лист №5**

Масштаб 1:1000

Используемые условные знаки и обозначения приведены на отдельной странице в конце раздела.

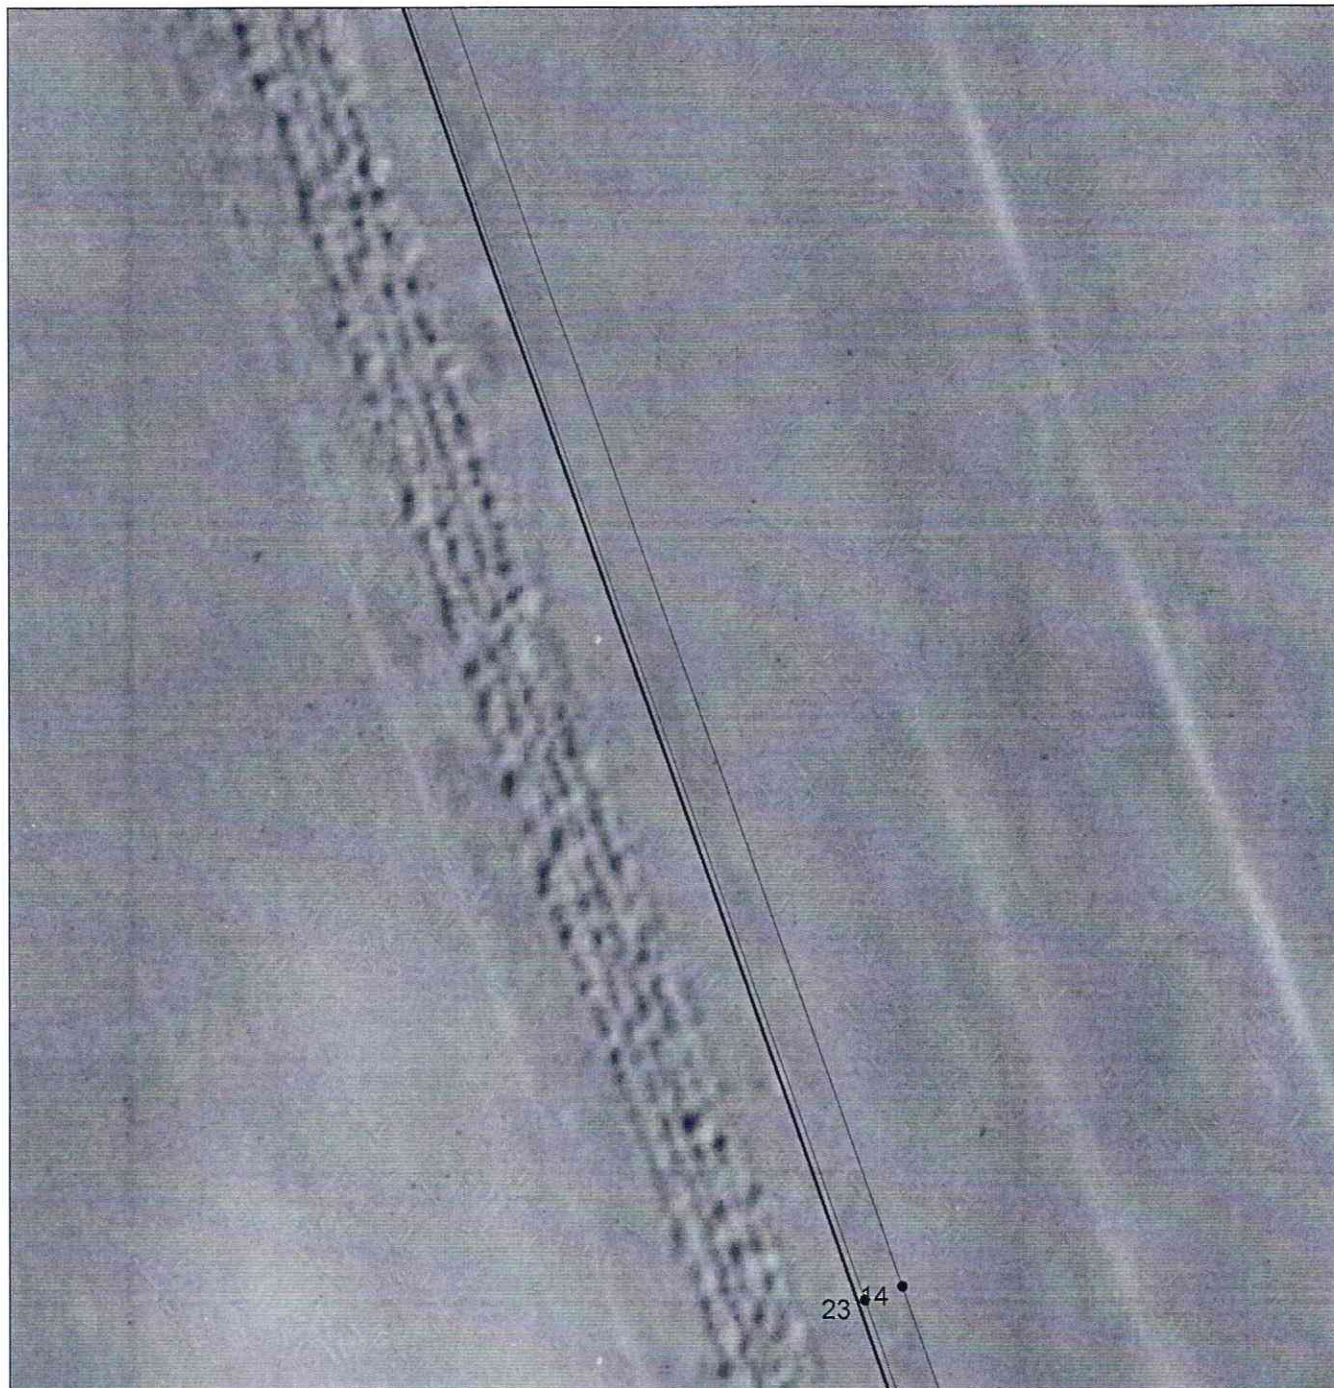
Подпись _____ Дата «__» _____ г.

Место для оттиска печати (при наличии) лица, составившего описание местоположения границ объекта

ОПИСАНИЕ МЕСТОПОЛОЖЕНИЯ ГРАНИЦ

Строительство «ВЛ-10 кВ от опоры №132 Л10кВ Кх-2 ПС 110/35/10
кВ Краснохолмская и ТП 10/0,4 кВ» для нужд Центрального ПО филиала ПАО «Россети
Волга» - «Оренбургэнерго»

(наименование объекта, местоположение границ которого описано)

Схема расположения границ публичного сервитута.**Выносной лист №6**

Масштаб 1:1000

Используемые условные знаки и обозначения приведены на отдельной странице в конце раздела.

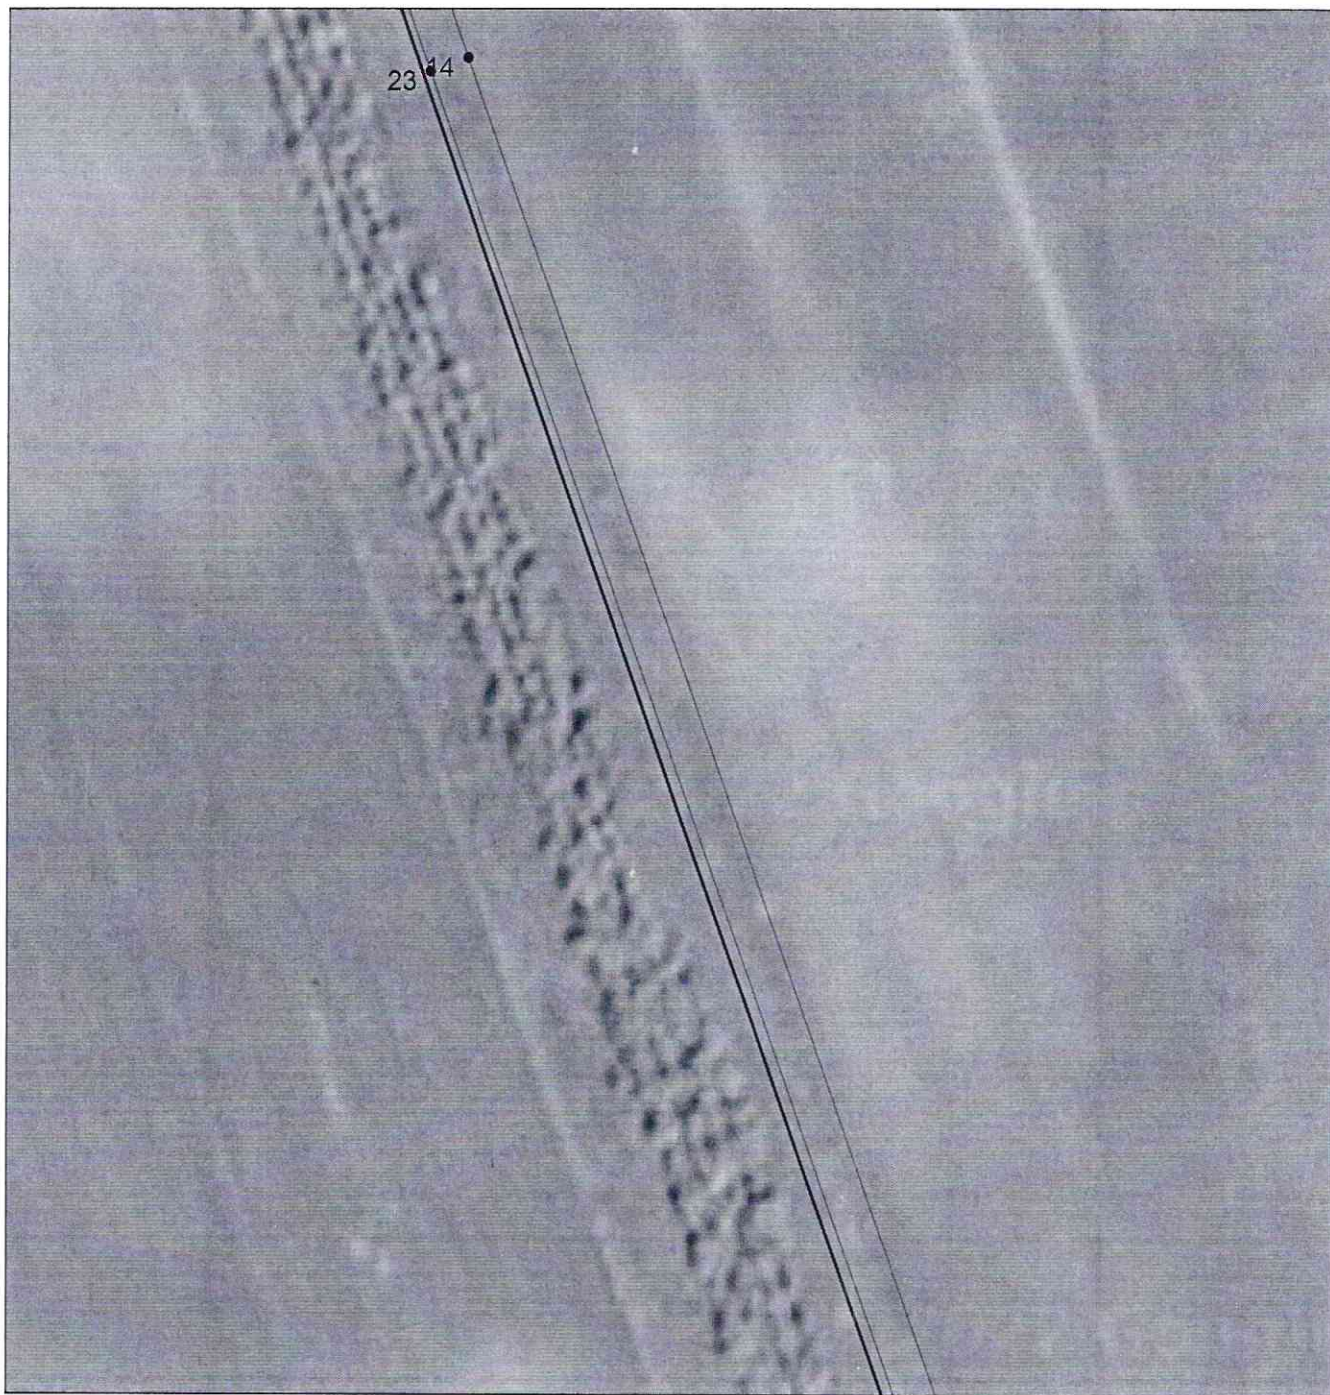
Подпись _____ Дата «__» _____ 2.

Место для оттиска печати (при наличии) лица, составившего описание местоположения границ объекта

ОПИСАНИЕ МЕСТОПОЛОЖЕНИЯ ГРАНИЦ

Строительство «ВЛ-10 кВ от опоры №132 Л10кВ Кх-2 ПС 110/35/10
кВ Краснохолмская и ТП 10/0,4 кВ» для нужд Центрального ПО филиала ПАО «Россети
Волга» - «Оренбургэнерго»

(наименование объекта, местоположение границ которого описано)

Схема расположения границ публичного сервитута.**Выносной лист №7**

Масштаб 1:1000

Используемые условные знаки и обозначения приведены на отдельной странице в конце раздела.

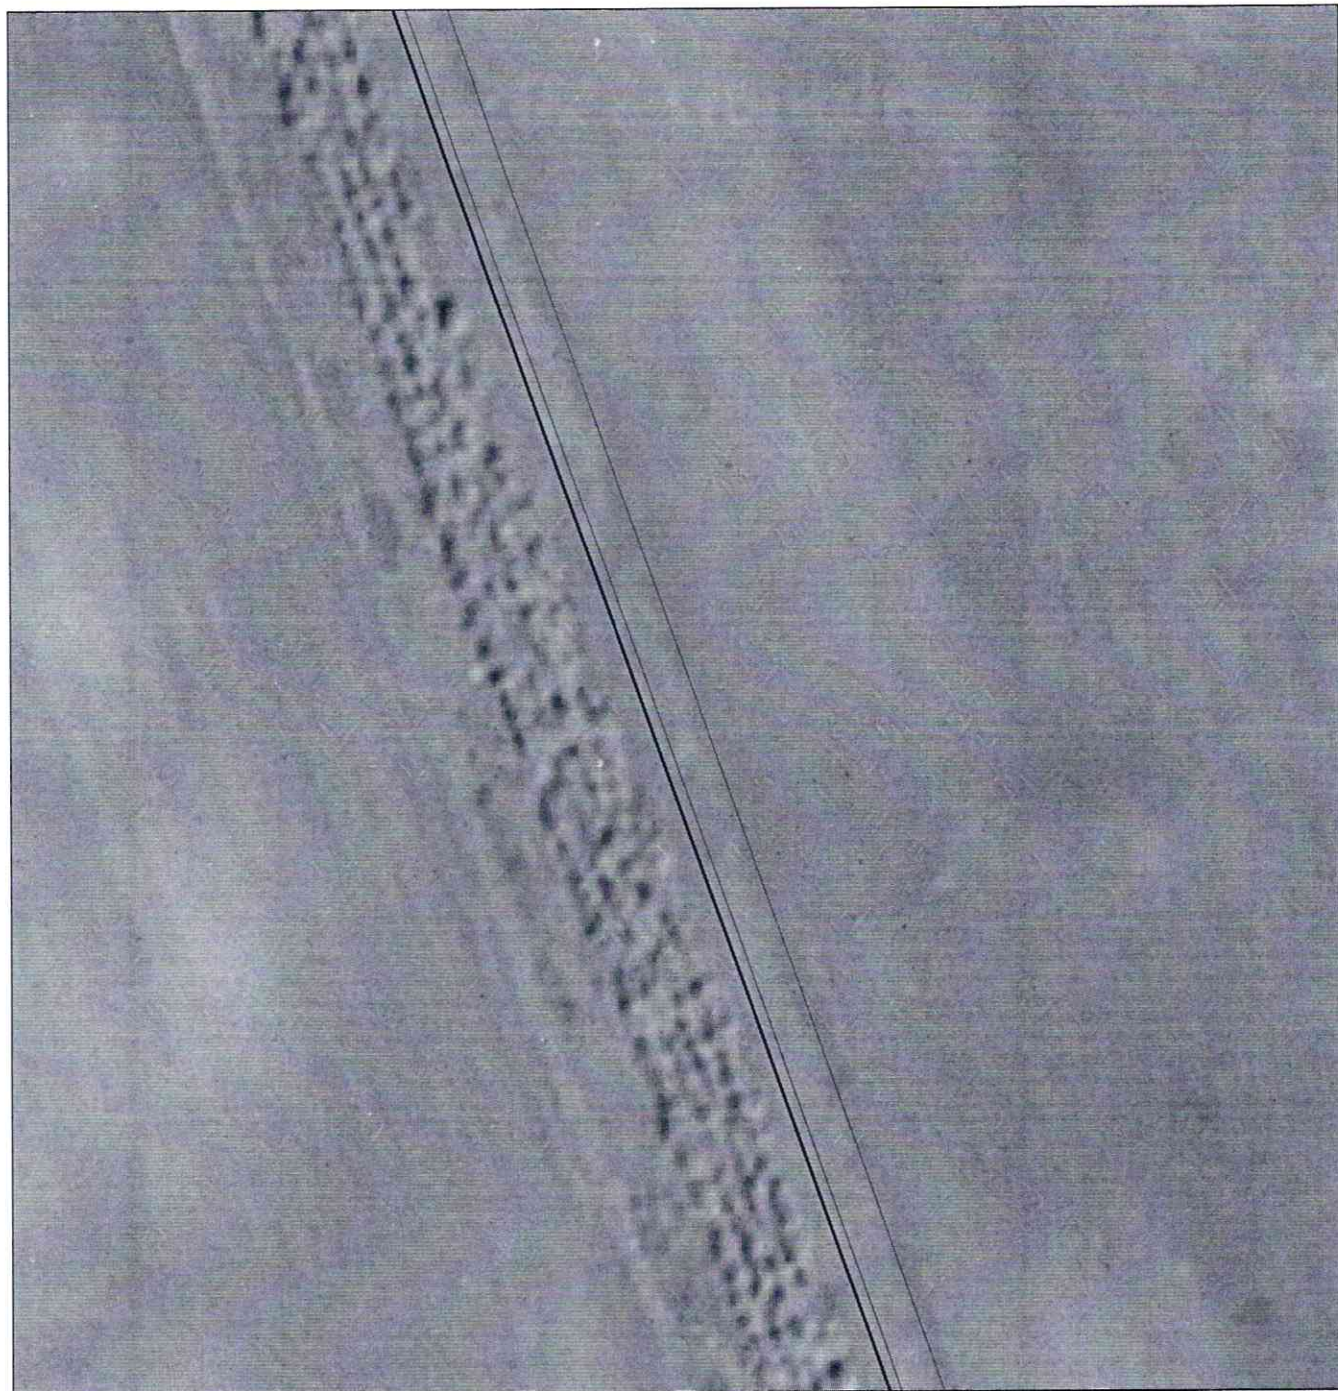
Подпись _____ Дата «__» _____ г.

Место для оттиска печати (при наличии) лица, составившего описание местоположения границ объекта

ОПИСАНИЕ МЕСТОПОЛОЖЕНИЯ ГРАНИЦ

Строительство «ВЛ-10 кВ от опоры №132 Л10кВ Кх-2 ПС 110/35/10
кВ Краснохолмская и ТП 10/0,4 кВ» для нужд Центрального ПО филиала ПАО «Россети
Волга» - «Оренбургэнерго»

(наименование объекта, местоположение границ которого описано)

Схема расположения границ публичного сервитута.**Выносной лист №8**

Масштаб 1:1000

Используемые условные знаки и обозначения приведены на отдельной странице в конце раздела.

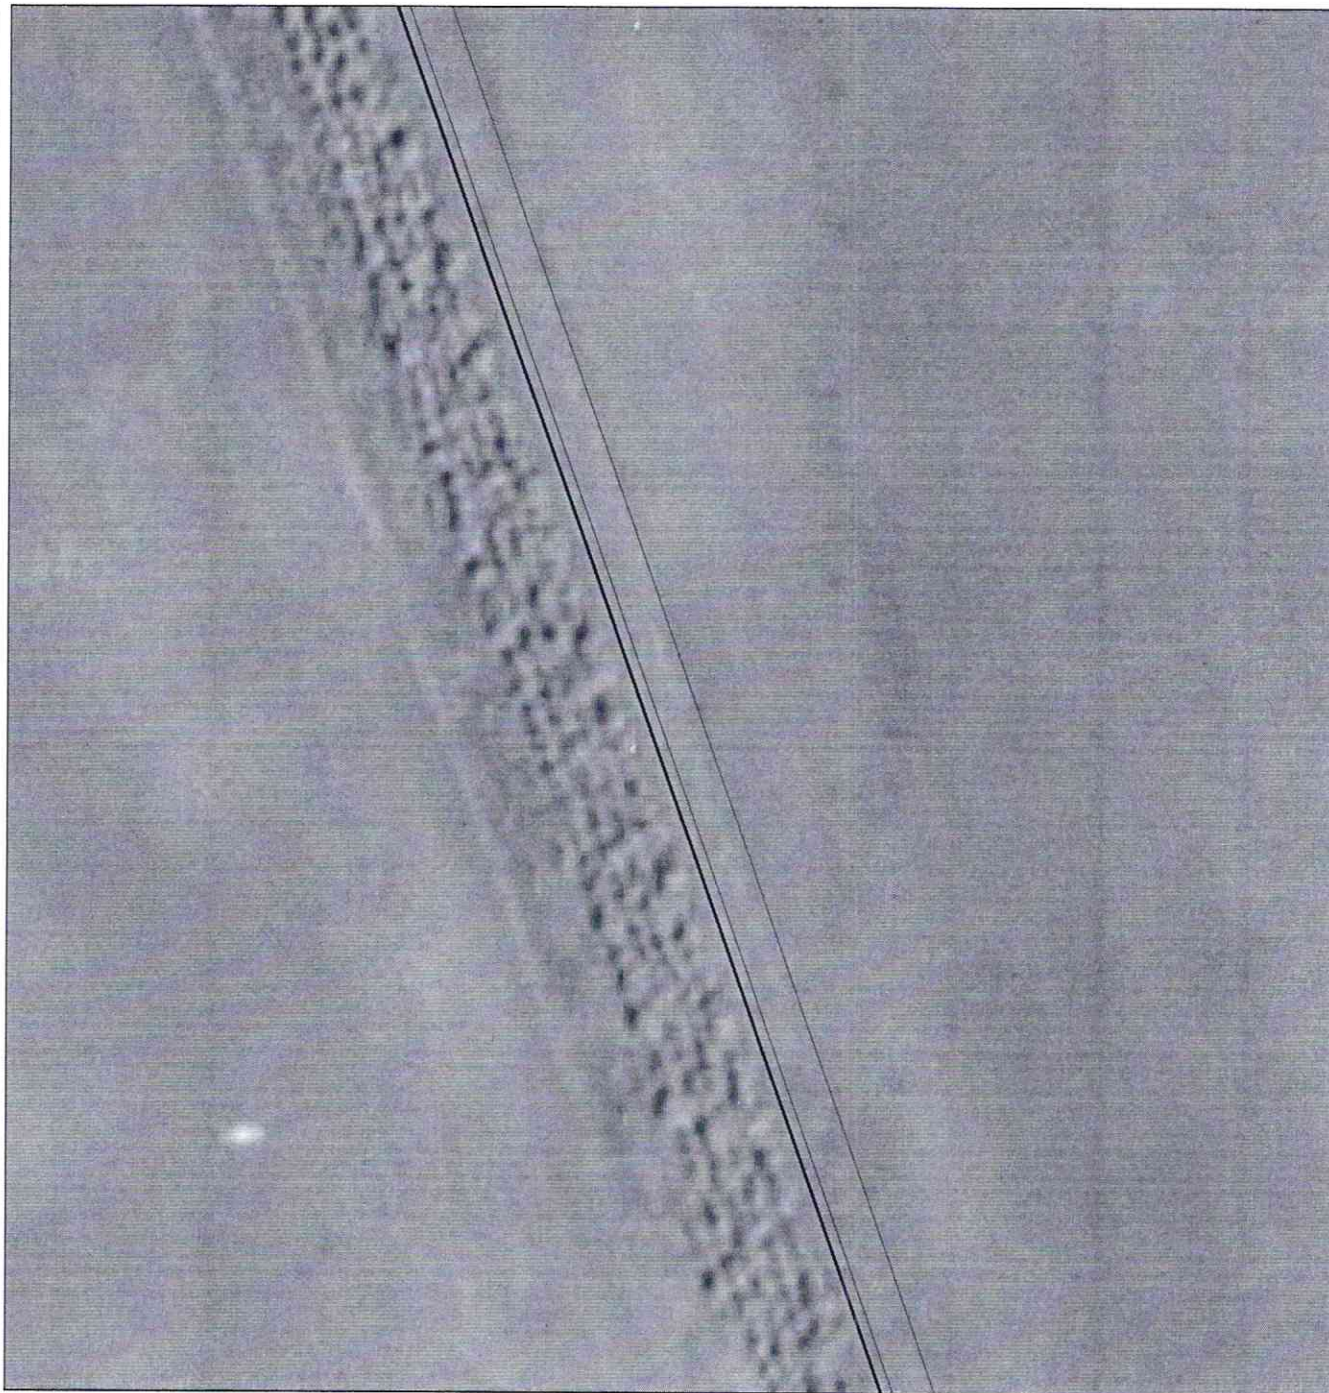
Подпись _____ Дата «__» _____ 2.

Место для оттиска печати (при наличии) лица, составившего описание местоположения границ объекта

ОПИСАНИЕ МЕСТОПОЛОЖЕНИЯ ГРАНИЦ

Строительство «ВЛ-10 кВ от опоры №132 Л10кВ Кх-2 ПС 110/35/10
кВ Краснохолмская и ТП 10/0,4 кВ» для нужд Центрального ПО филиала ПАО «Россети
Волга» - «Оренбургэнерго»

(наименование объекта, местоположение границ которого описано)

Схема расположения границ публичного сервитута.**Выносной лист №9**

Масштаб 1:1000

Используемые условные знаки и обозначения приведены на отдельной странице в конце раздела.

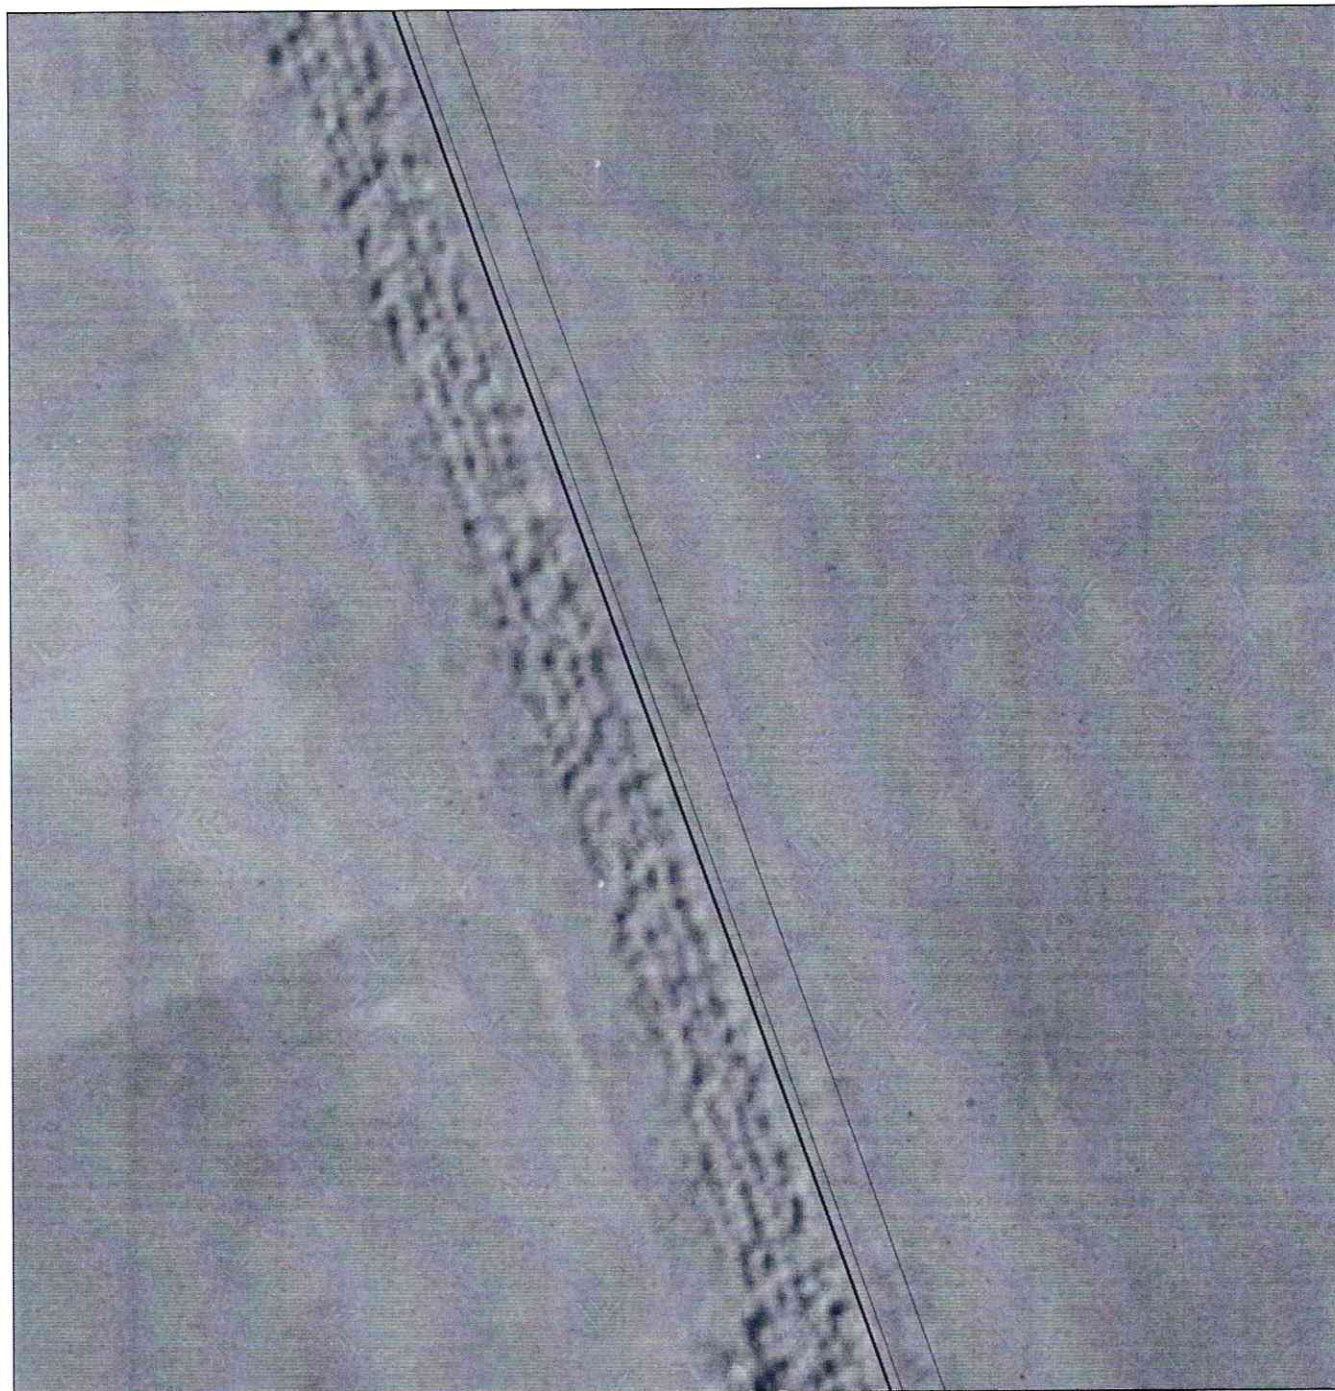
Подпись _____ Дата «__» _____ г.

Место для оттиска печати (при наличии) лица, составившего описание местоположения границ объекта

ОПИСАНИЕ МЕСТОПОЛОЖЕНИЯ ГРАНИЦ

Строительство «ВЛ-10 кВ от опоры №132 Л10кВ Кх-2 ПС 110/35/10
кВ Краснохолмская и ТП 10/0,4 кВ» для нужд Центрального ПО филиала ПАО «Россети
Волга» - «Оренбургэнерго»

(наименование объекта, местоположение границ которого описано)

Схема расположения границ публичного сервитута.**Выносной лист №10**

Масштаб 1:1000

Используемые условные знаки и обозначения приведены на отдельной странице в конце раздела.

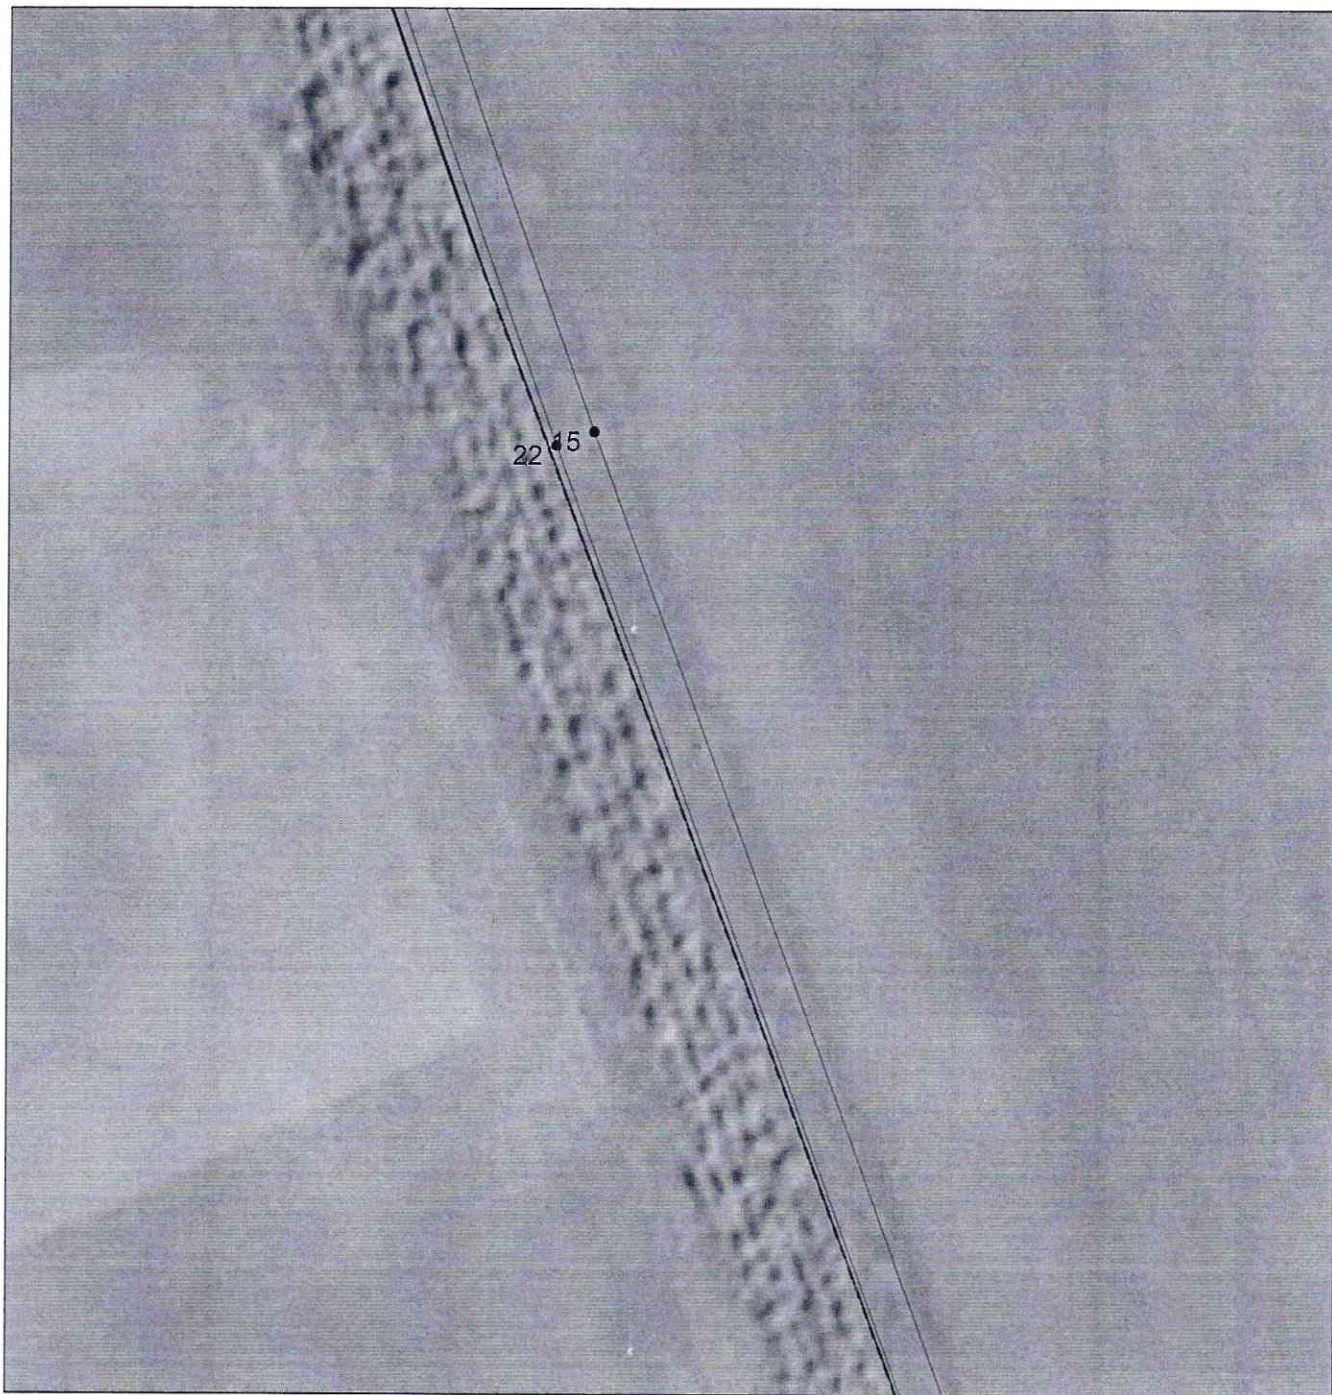
Подпись _____ Дата «__» _____
_____ 2.

Место для оттиска печати (при наличии) лица, составившего описание местоположения границ объекта

ОПИСАНИЕ МЕСТОПОЛОЖЕНИЯ ГРАНИЦ

Строительство «ВЛ-10 кВ от опоры №132 Л10кВ Кх-2 ПС 110/35/10
кВ Краснохолмская и ТП 10/0,4 кВ» для нужд Центрального ПО филиала ПАО «Россети
Волга» - «Оренбургэнерго»

(наименование объекта, местоположение границ которого описано)

Схема расположения границ публичного сервитута.**Выносной лист №11**

Масштаб 1:1000

Используемые условные знаки и обозначения приведены на отдельной странице в конце раздела.

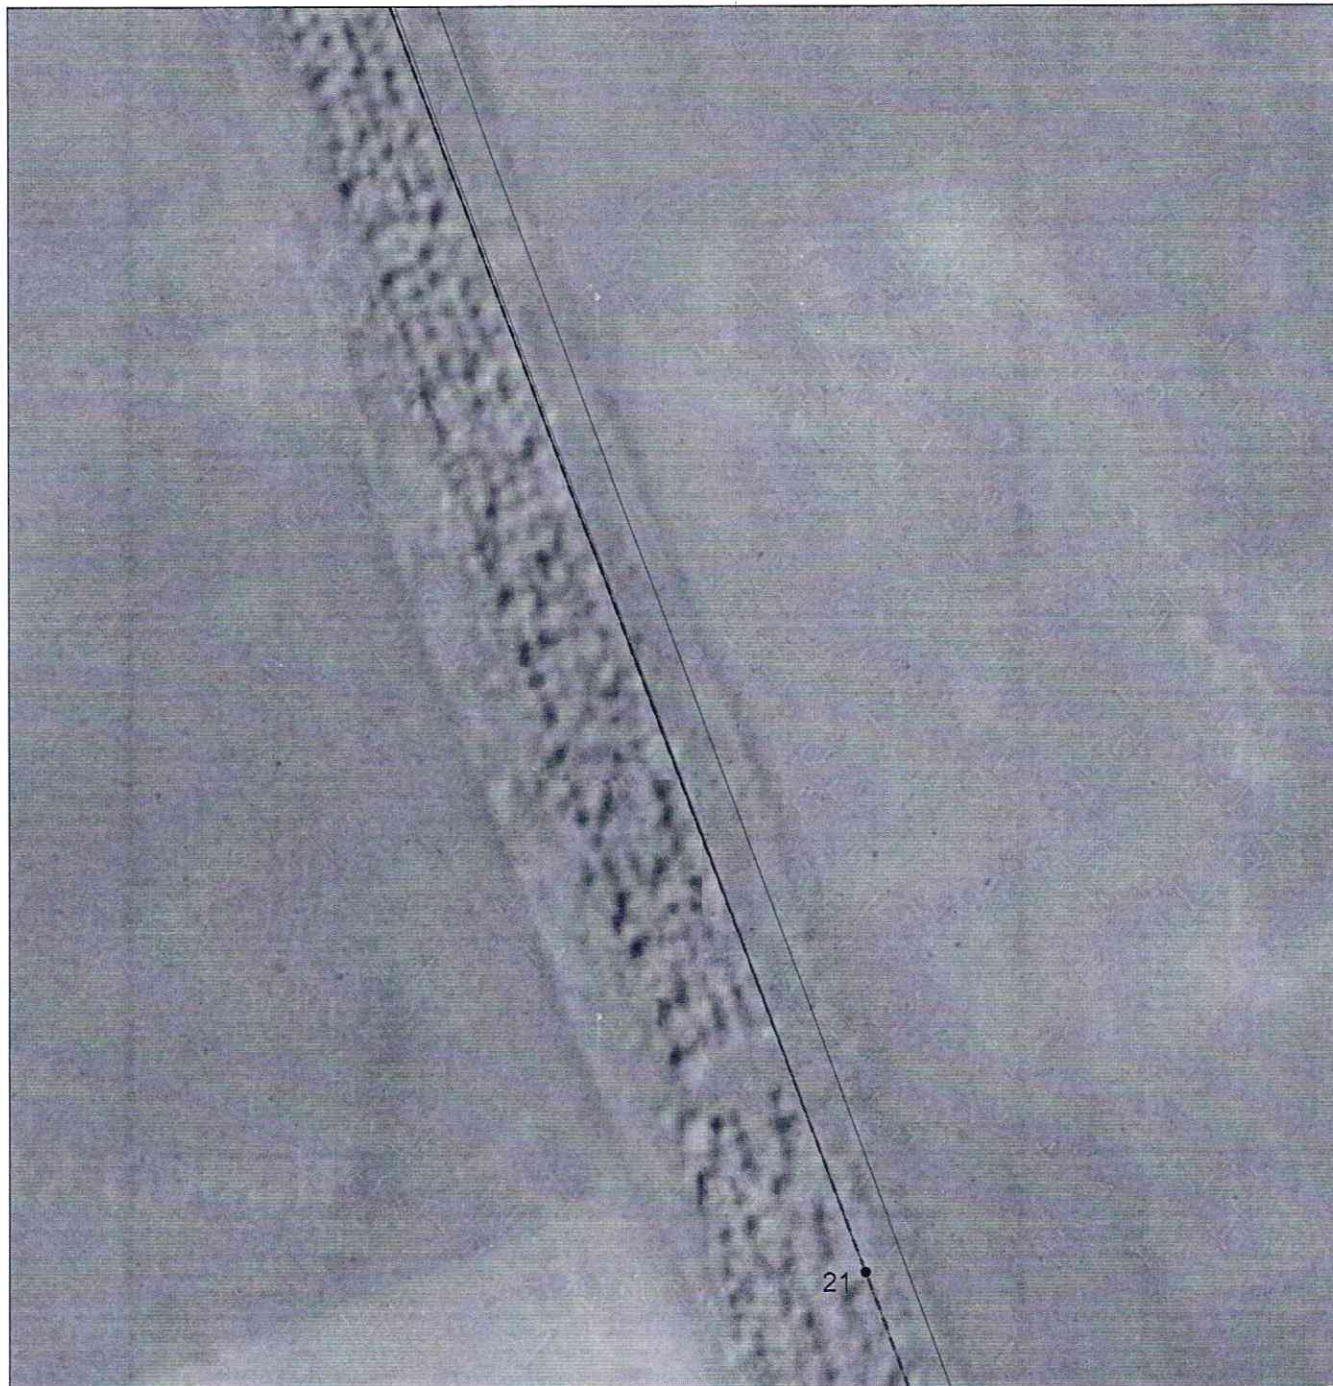
Подпись _____ Дата «__» _____
_____ 2.

Место для оттиска печати (при наличии) лица, составившего описание местоположения границ объекта

ОПИСАНИЕ МЕСТОПОЛОЖЕНИЯ ГРАНИЦ

Строительство «ВЛ-10 кВ от опоры №132 Л10кВ Кх-2 ПС 110/35/10
кВ Краснохолмская и ТП 10/0,4 кВ» для нужд Центрального ПО филиала ПАО «Россети
Волга» - «Оренбургэнерго»

(наименование объекта, местоположение границ которого описано)

Схема расположения границ публичного сервитута.**Выносной лист №12**

Масштаб 1:1000

Используемые условные знаки и обозначения приведены на отдельной странице в конце раздела.

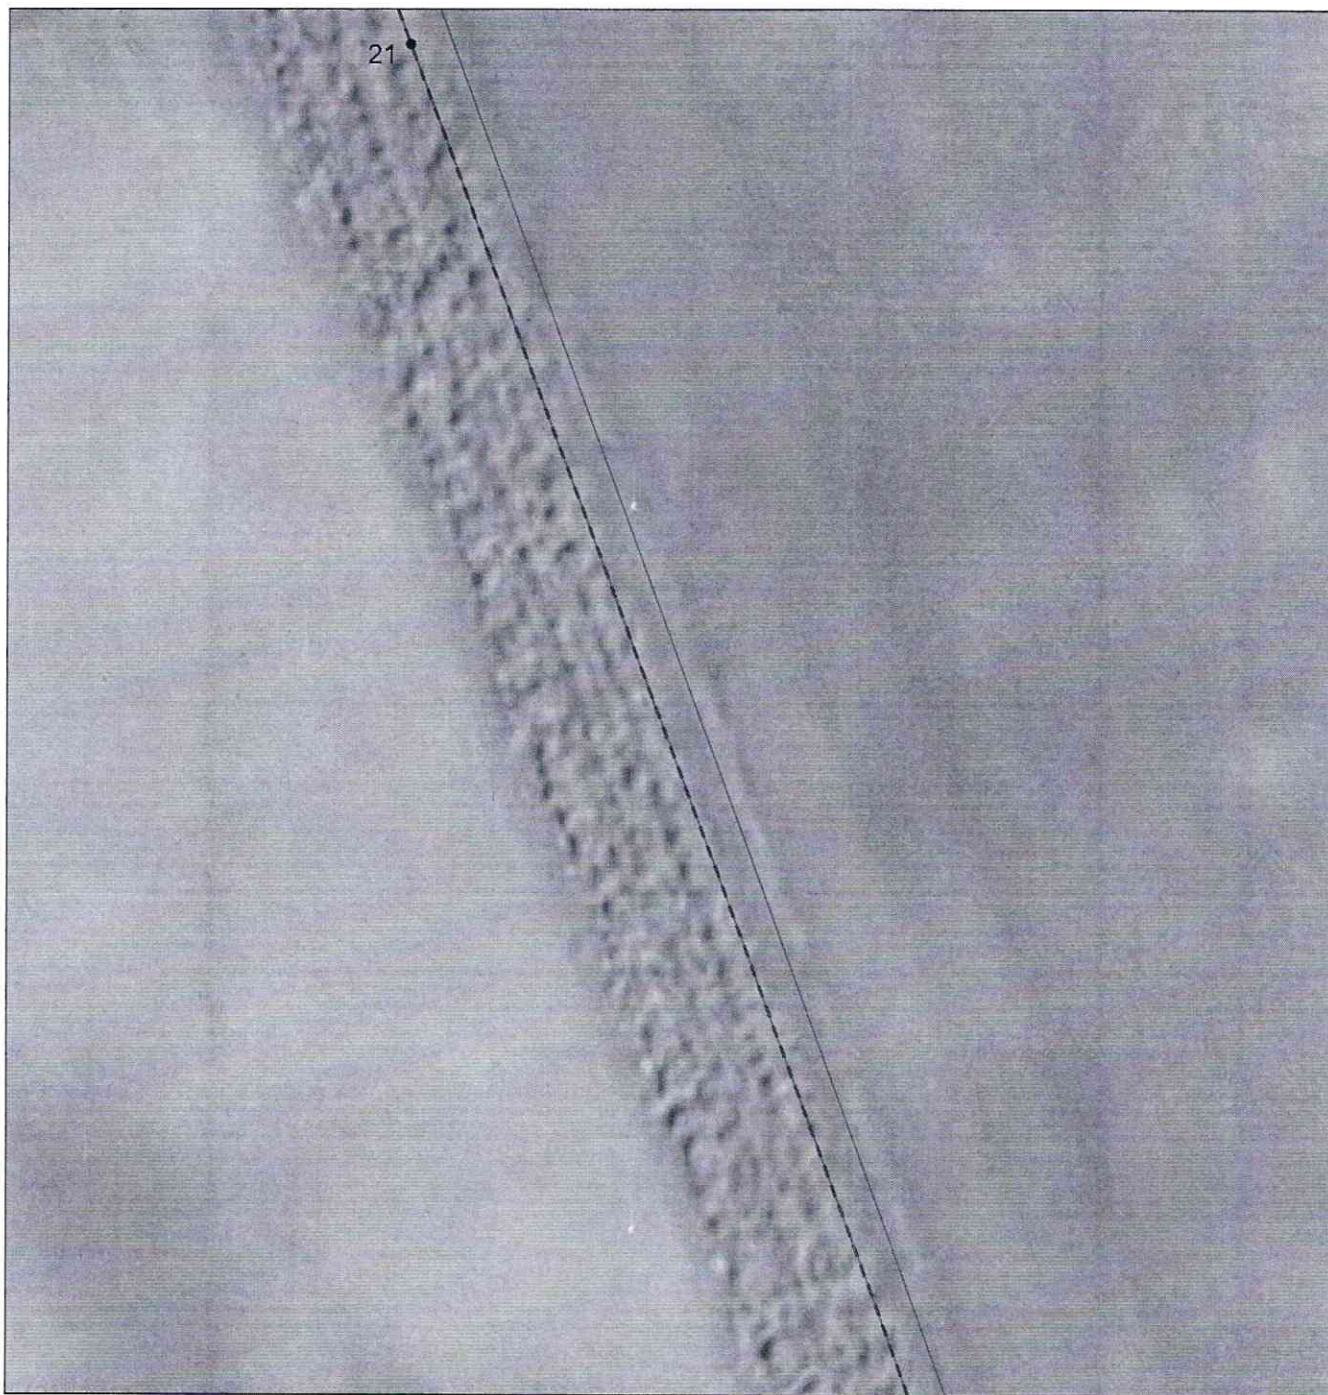
Подпись _____ Дата «__» _____
_____ 2.

Место для оттиска печати (при наличии) лица, составившего описание местоположения границ объекта

ОПИСАНИЕ МЕСТОПОЛОЖЕНИЯ ГРАНИЦ

Строительство «ВЛ-10 кВ от опоры №132 Л10кВ Кх-2 ПС 110/35/10
кВ Краснохолмская и ТП 10/0,4 кВ» для нужд Центрального ПО филиала ПАО «Россети
Волга» - «Оренбургэнерго»

(наименование объекта, местоположение границ которого описано)

Схема расположения границ публичного сервитута.**Выносной лист №13**

Масштаб 1:1000

Используемые условные знаки и обозначения приведены на отдельной странице в конце раздела.

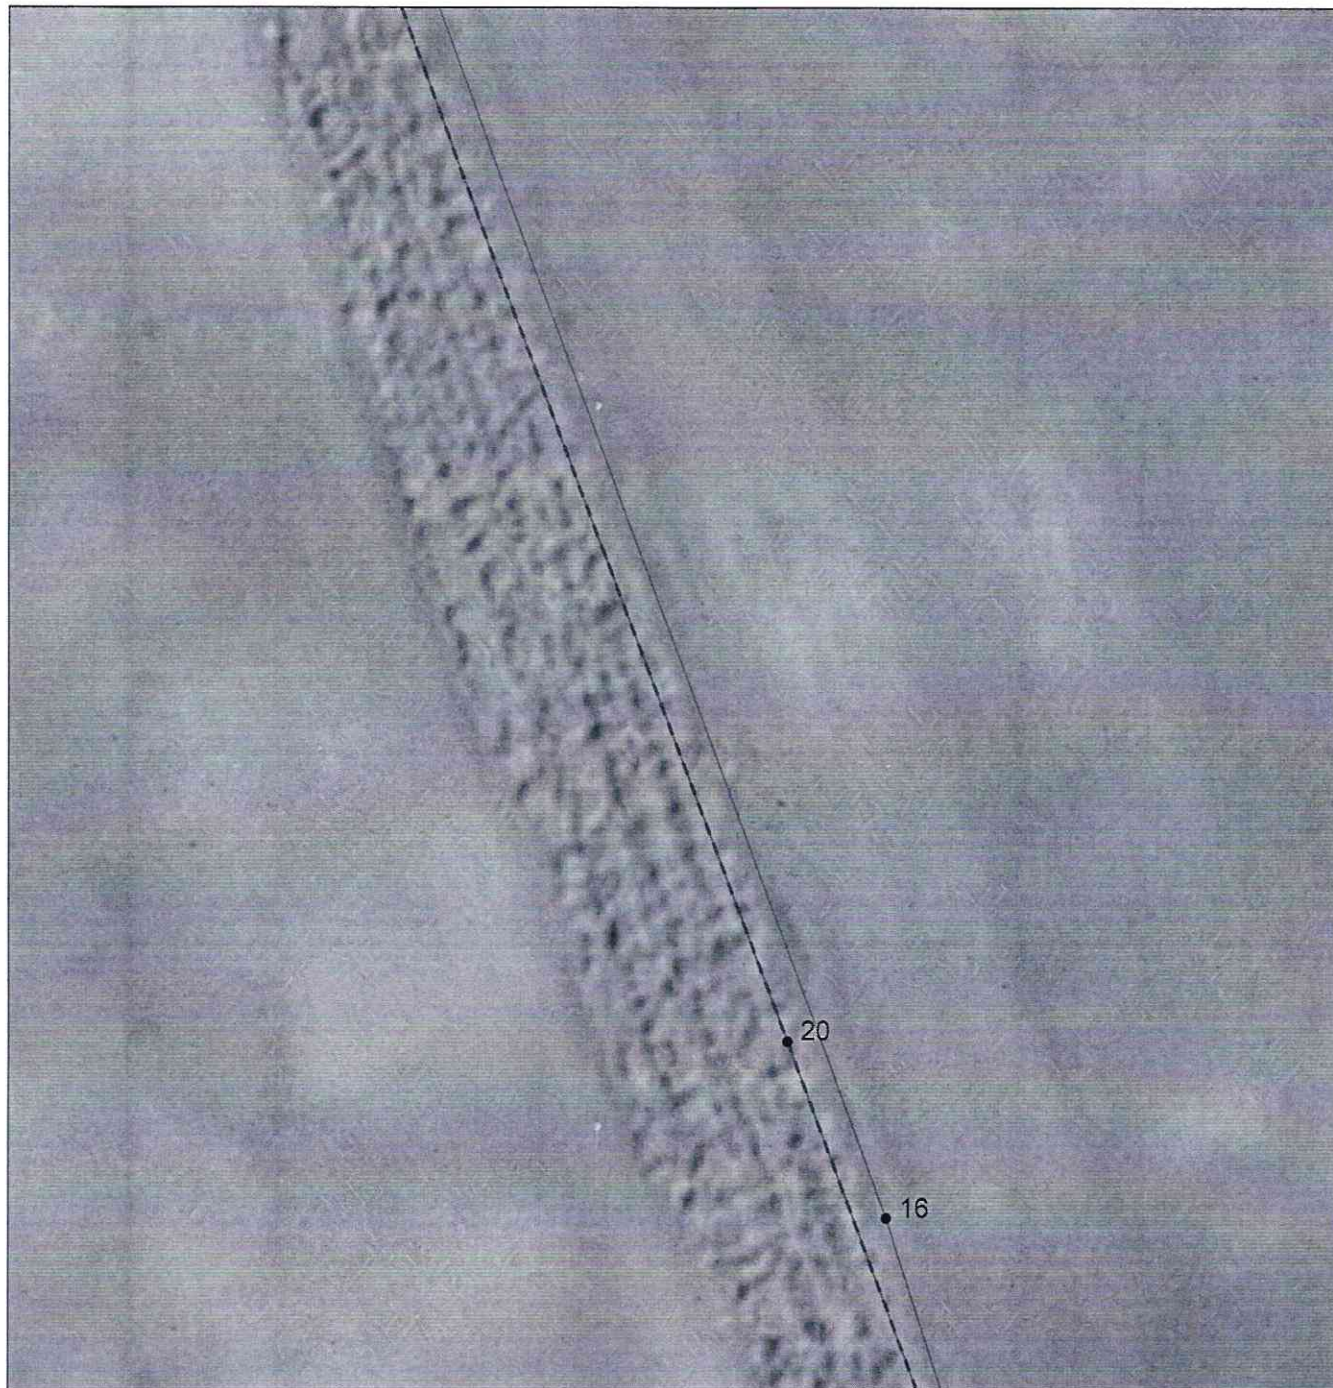
Подпись _____ Дата «__» _____
_____ 2.

Место для оттиска печати (при наличии) лица, составившего описание местоположения границ объекта

ОПИСАНИЕ МЕСТОПОЛОЖЕНИЯ ГРАНИЦ

Строительство «ВЛ-10 кВ от опоры №132 Л10кВ Кх-2 ПС 110/35/10
кВ Краснохолмская и ТП 10/0,4 кВ» для нужд Центрального ПО филиала ПАО «Россети
Волга» - «Оренбургэнерго»

(наименование объекта, местоположение границ которого описано)

Схема расположения границ публичного сервитута.**Выносной лист №14**

Масштаб 1:1000

Используемые условные знаки и обозначения приведены на отдельной странице в конце раздела.

Подпись _____ Дата «__» _____
_____ 2.

Место для оттиска печати (при наличии) лица, составившего описание местоположения границ объекта

ОПИСАНИЕ МЕСТОПОЛОЖЕНИЯ ГРАНИЦ

Строительство «ВЛ-10 кВ от опоры №132 Л10кВ Кх-2 ПС 110/35/10
кВ Краснохолмская и ТП 10/0,4 кВ» для нужд Центрального ПО филиала ПАО «Россети
Волга» - «Оренбургэнерго»

(наименование объекта, местоположение границ которого описано)

Схема расположения границ публичного сервитута.**Выносной лист №15**

Масштаб 1:1000

Используемые условные знаки и обозначения приведены на отдельной странице в конце раздела.

Подпись _____ Дата « ____ » _____
_____ 2.

Место для оттиска печати (при наличии) лица, составившего описание местоположения границ объекта

ОПИСАНИЕ МЕСТОПОЛОЖЕНИЯ ГРАНИЦ

Строительство «ВЛ-10 кВ от опоры №132 Л10кВ Кх-2 ПС 110/35/10
кВ Краснохолмская и ТП 10/0,4 кВ» для нужд Центрального ПО филиала ПАО «Россети
Волга» - «Оренбургэнерго»

(наименование объекта, местоположение границ которого описано)

Схема расположения границ публичного сервитута.**Используемые условные знаки и обозначения:**

- _____ – граница объекта,
- – установленная граница муниципального образования,
- – установленная граница населенного пункта,
- _____ – граница земельного участка,
- – характерная точка объекта.

